
نقشه شماره ۱

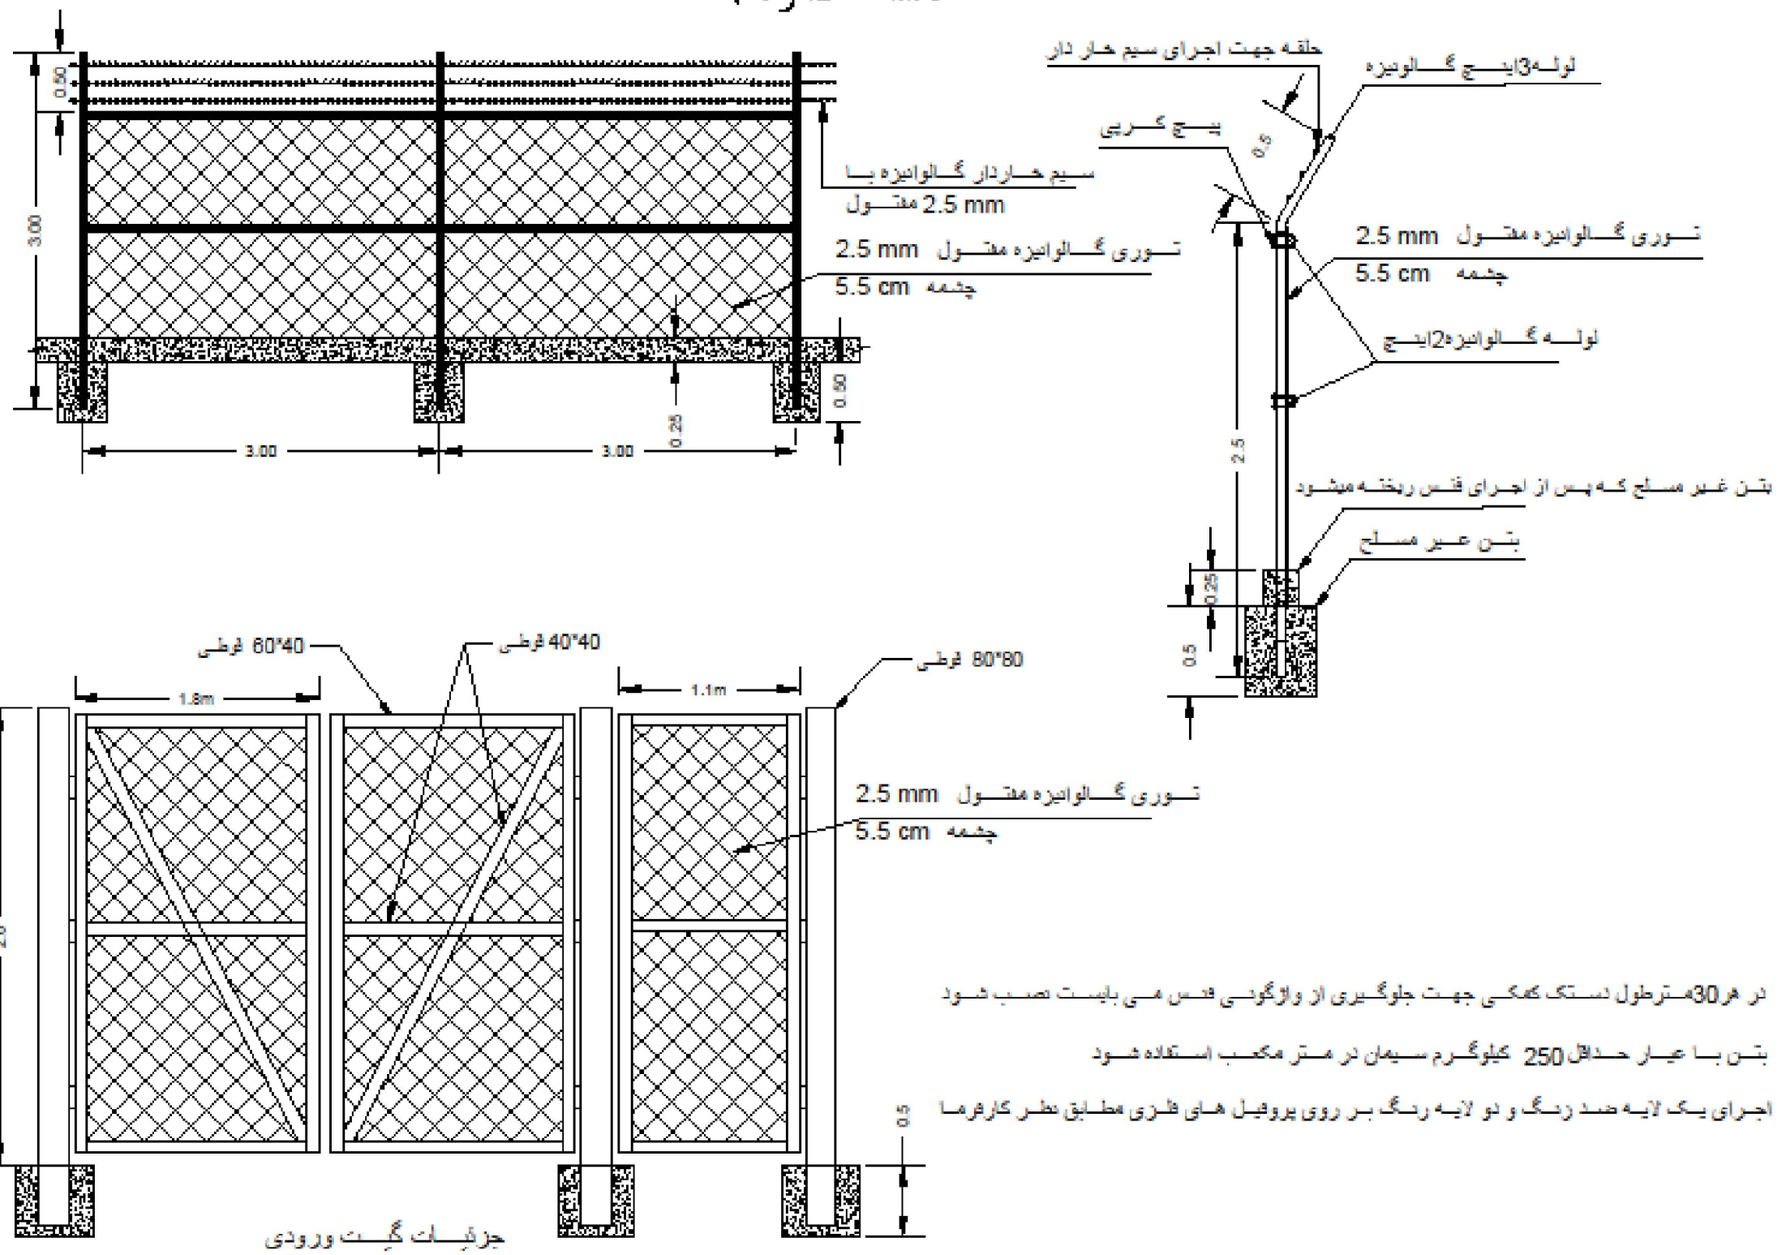

در هر 30 مترطول دستک کمکی جهت جلوگیری از واژگونی فنس می بایست نصب شود

بتن با عیار حداقل 250 کیلوگرم سیمان در متر مکعب استفاده شود

اجرای یک لایه ضد زنگ و دو لایه رنگ بر روی پروفیل های فلزی مطابق نظر کارفرما

GENERAL NOTES

HOLD ITEMS

REFERENCE DRAWINGS	DWG.No.

REV.	DESCRIPTION	DRAWN	DESG.	CHKD.	APP.	DATE

CLIENT : Golgohar Area Development Management Co.

DESIGN & MC CONSULTANT : Ettehadrah Consulting Engineers

PROJECT : اجرای روسازی و زیرسازی باقی مانده خطوط شبکه ریلی منطقه گل گهر سیرجان

TITLE : تیپ فنس

DATE	SCALE	DRAWN	CHECKED	APPROVED	PROJ. ENGR.
1405-08		ش - اسکندری	ا- شفیع پور	م - قدیمی	

NO CONSTRUCTION PERMITTED UNLESS DWG. APPROVED

GEN. TOL : | QU. REQUIRED : | UNIT : mm

CLIENT DRAWING NUMBER : GADM-2505-324-C-DR-501

PATH :

FILE NAME :

DATE :

DRAWING NUMBER: 1079-FP-CI-501

SHEET 01 OF 01 | REV. 0