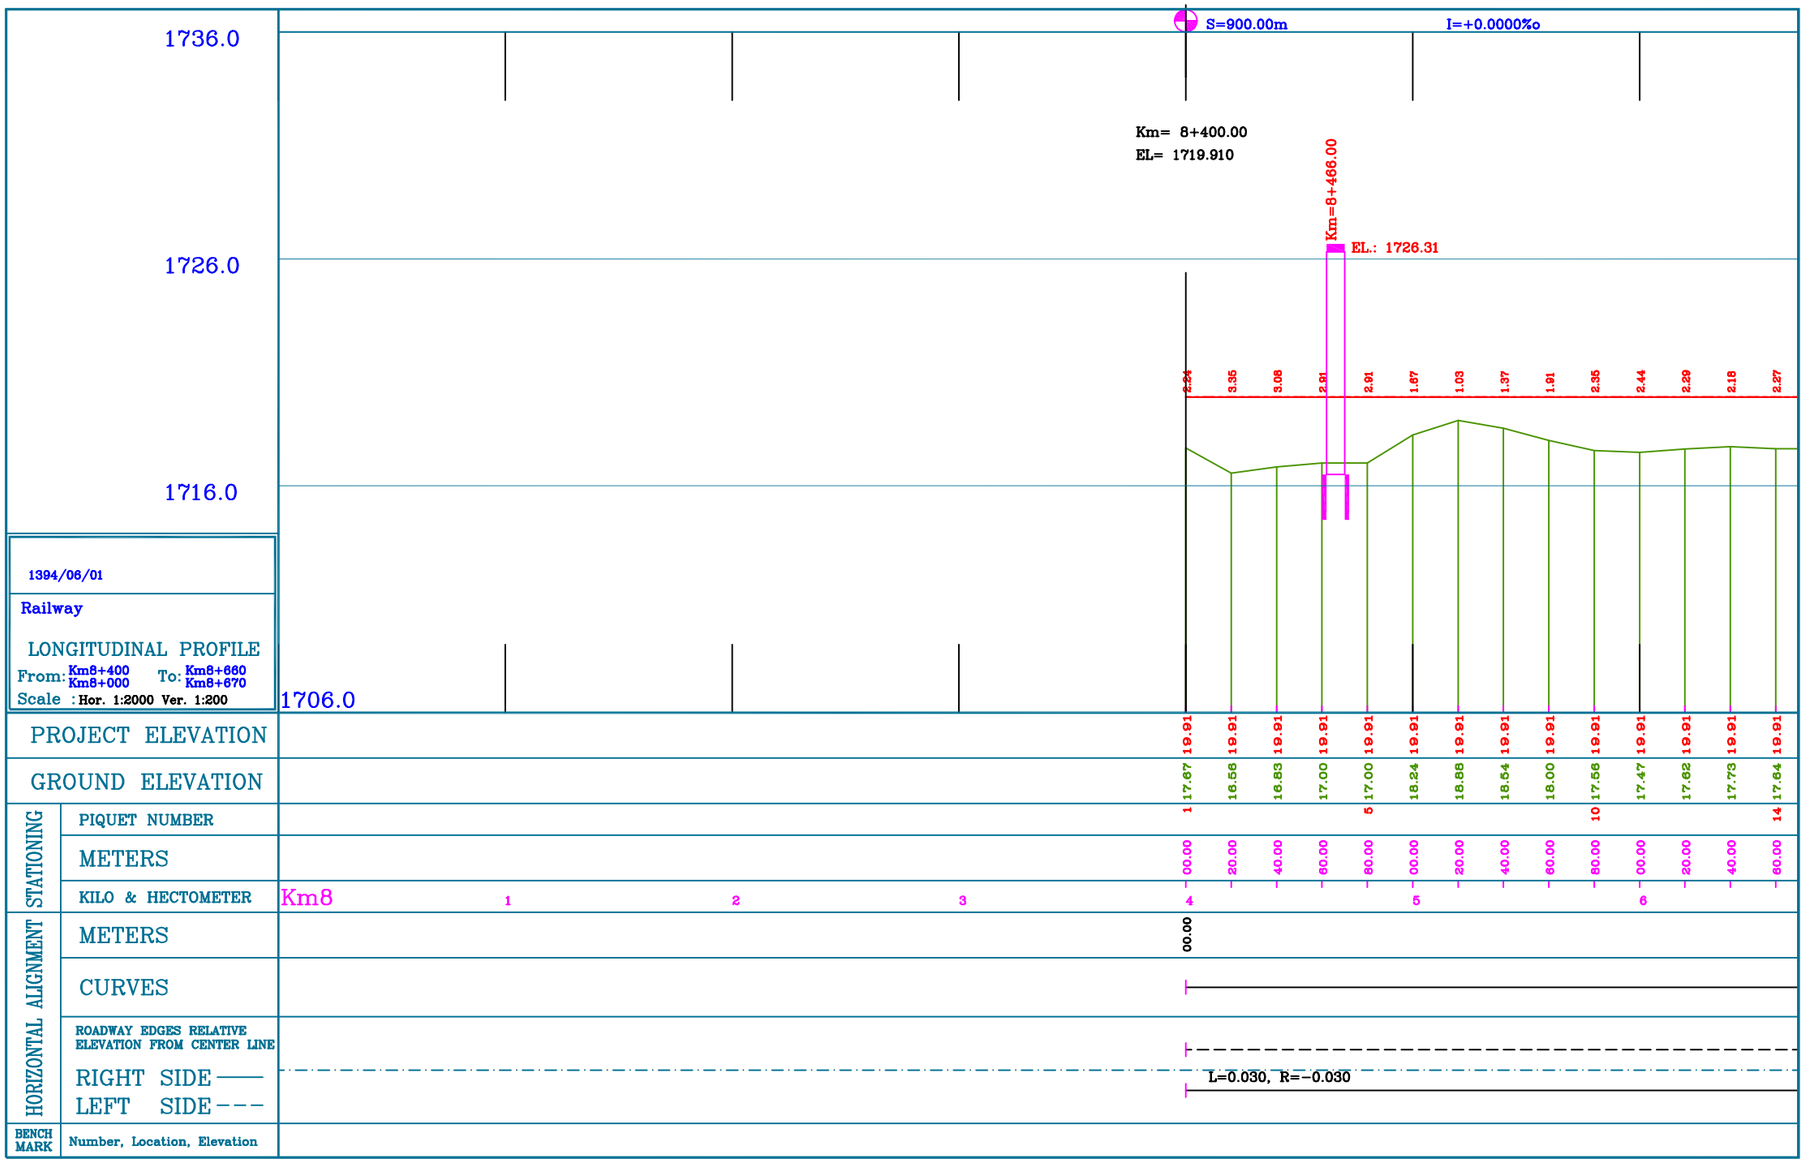


GENERAL NOTES

HOLD ITEMS

REFERENCE DRAWINGS	DWG.No.

REV.	DESCRIPTION	DRAWN	DESG.	CHKD.	APP.	DATE

CLIENT : Golgohar Area Development Management Co.

DESIGN & MC CONSULTANT : اتحاد راه Ettehadrah Consulting Engineers

PROJECT : اجرای روسازی و زیرسازی باقی مانده خطوط شبکه ریلی منطقه گل گهر سیرجان

TITLE : پروفیل طولی
حدفاصل کیلومتر ۸+۴۰۰ الی ۹+۹۵۷

DATE	SCALE	DRAWN	CHECKED	APPROVED	PROJ. ENGR.
1405-08	1-2000	ش - اسکندری	ا- شفیع پور	م - قدیمی	

NO CONSTRUCTION PERMITTED UNLESS DWG. APPROVED

GEN. TOL : | QU. REQUIRED : | UNIT : mm

CLIENT DRAWING NUMBER : GADM-2505-324-C-DR-201


PATH :

FILE NAME :

DRAWING NUMBER: 1079-FP-CI-201

DATE :

SHEET 01 OF 03 REV.

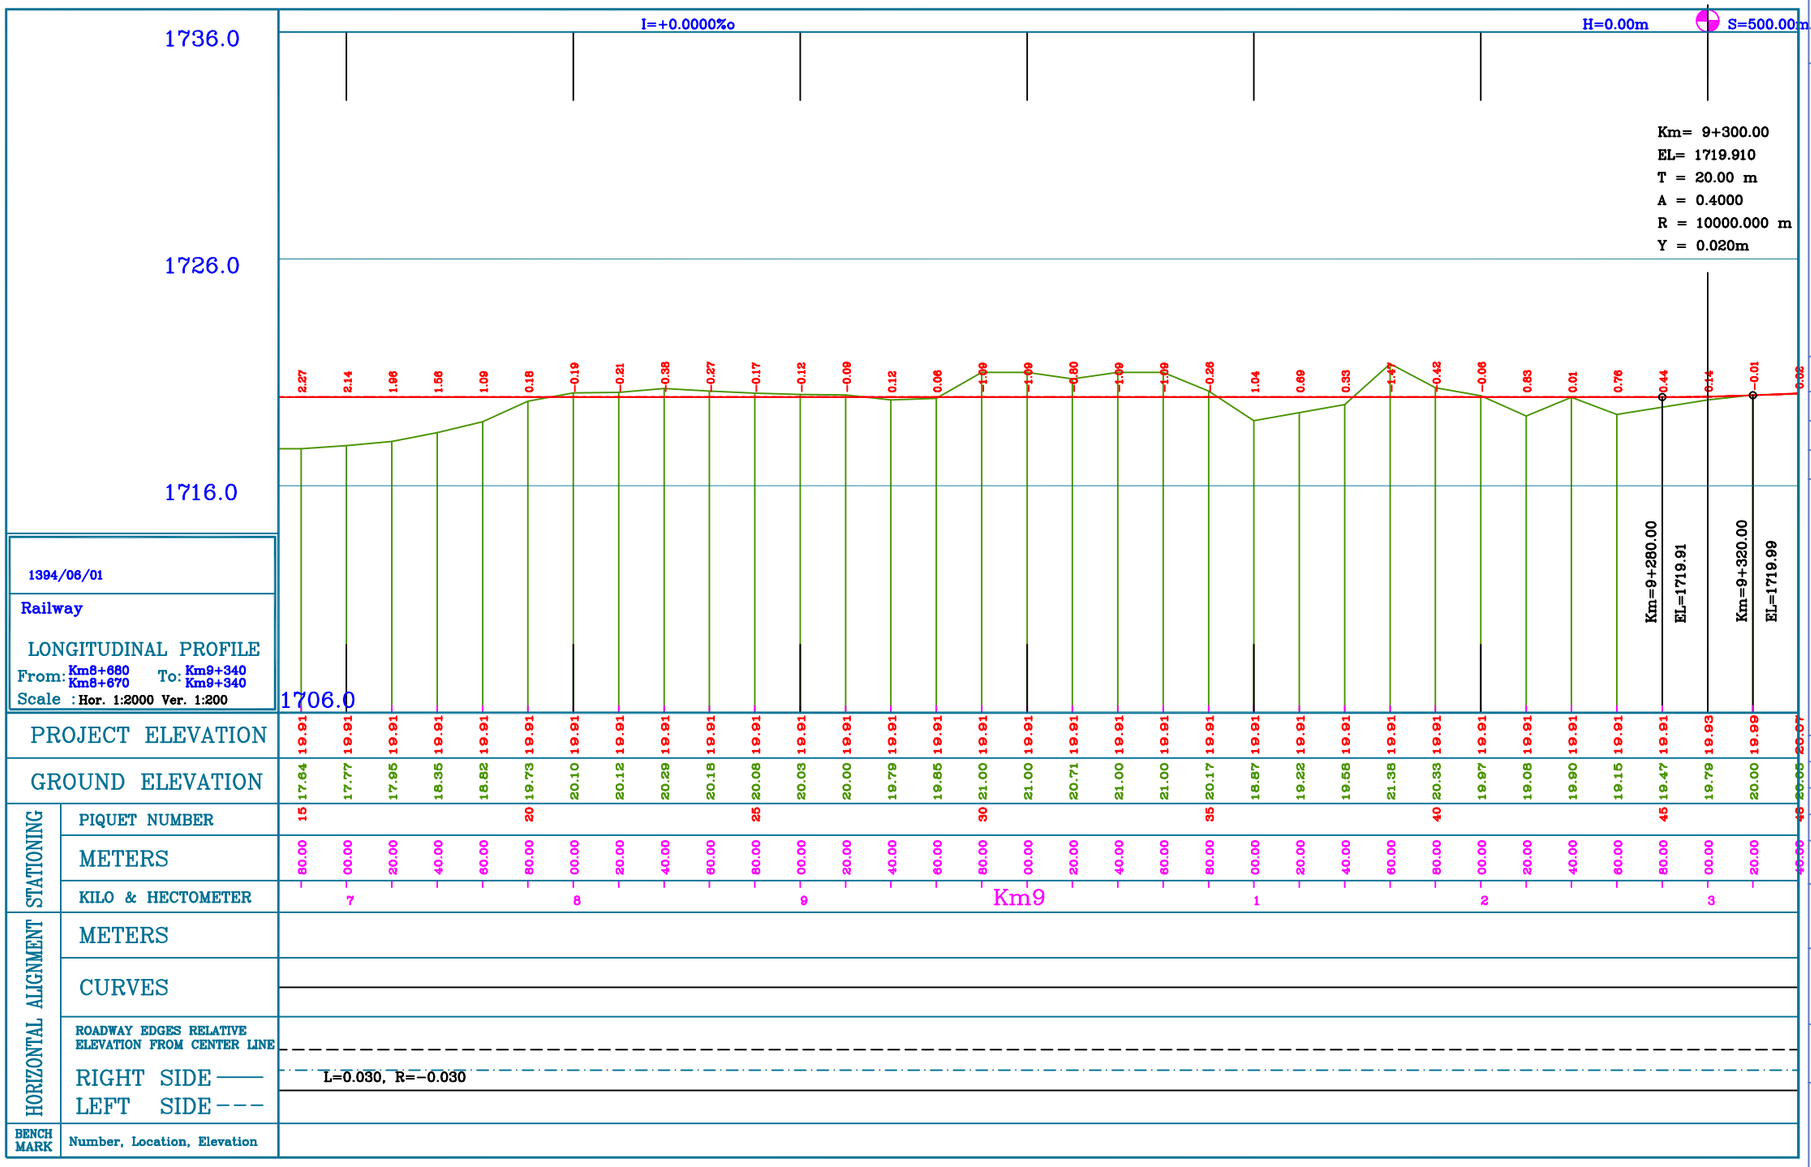

GENERAL NOTES

HOLD ITEMS

REFERENCE DRAWINGS	DWG.No.

REV.	DESCRIPTION	DRAWN	DESG.	CHKD.	APP.	DATE

CLIENT : Golgohar Area Development Management Co.

DESIGN & MC CONSULTANT : Ettehadrah Consulting Engineers

PROJECT : اجرای روسازی و زیرسازی باقی مانده خطوط شبکه ریلی منطقه گل گهر سیرجان

TITLE : پروفیل طولی حدفاصل کیلومتر ۸+۴۰۰ الی ۹+۹۵۷

DATE	SCALE	DRAWN	CHECKED	APPROVED	PROJ. ENGR.
1405-08	1-2000	ش - اسکندری	ا- شفیع پور	م - قدیمی	

NO CONSTRUCTION PERMITTED UNLESS DWG. APPROVED

GEN. TOL : | QU. REQUIRED : | UNIT : mm

CLIENT DRAWING NUMBER : GADM-2505-324-C-DR-202


PATH :

FILE NAME :

DRAWING NUMBER: 1079-FP-CI-202

DATE :

SHEET 02 OF 03 REV.

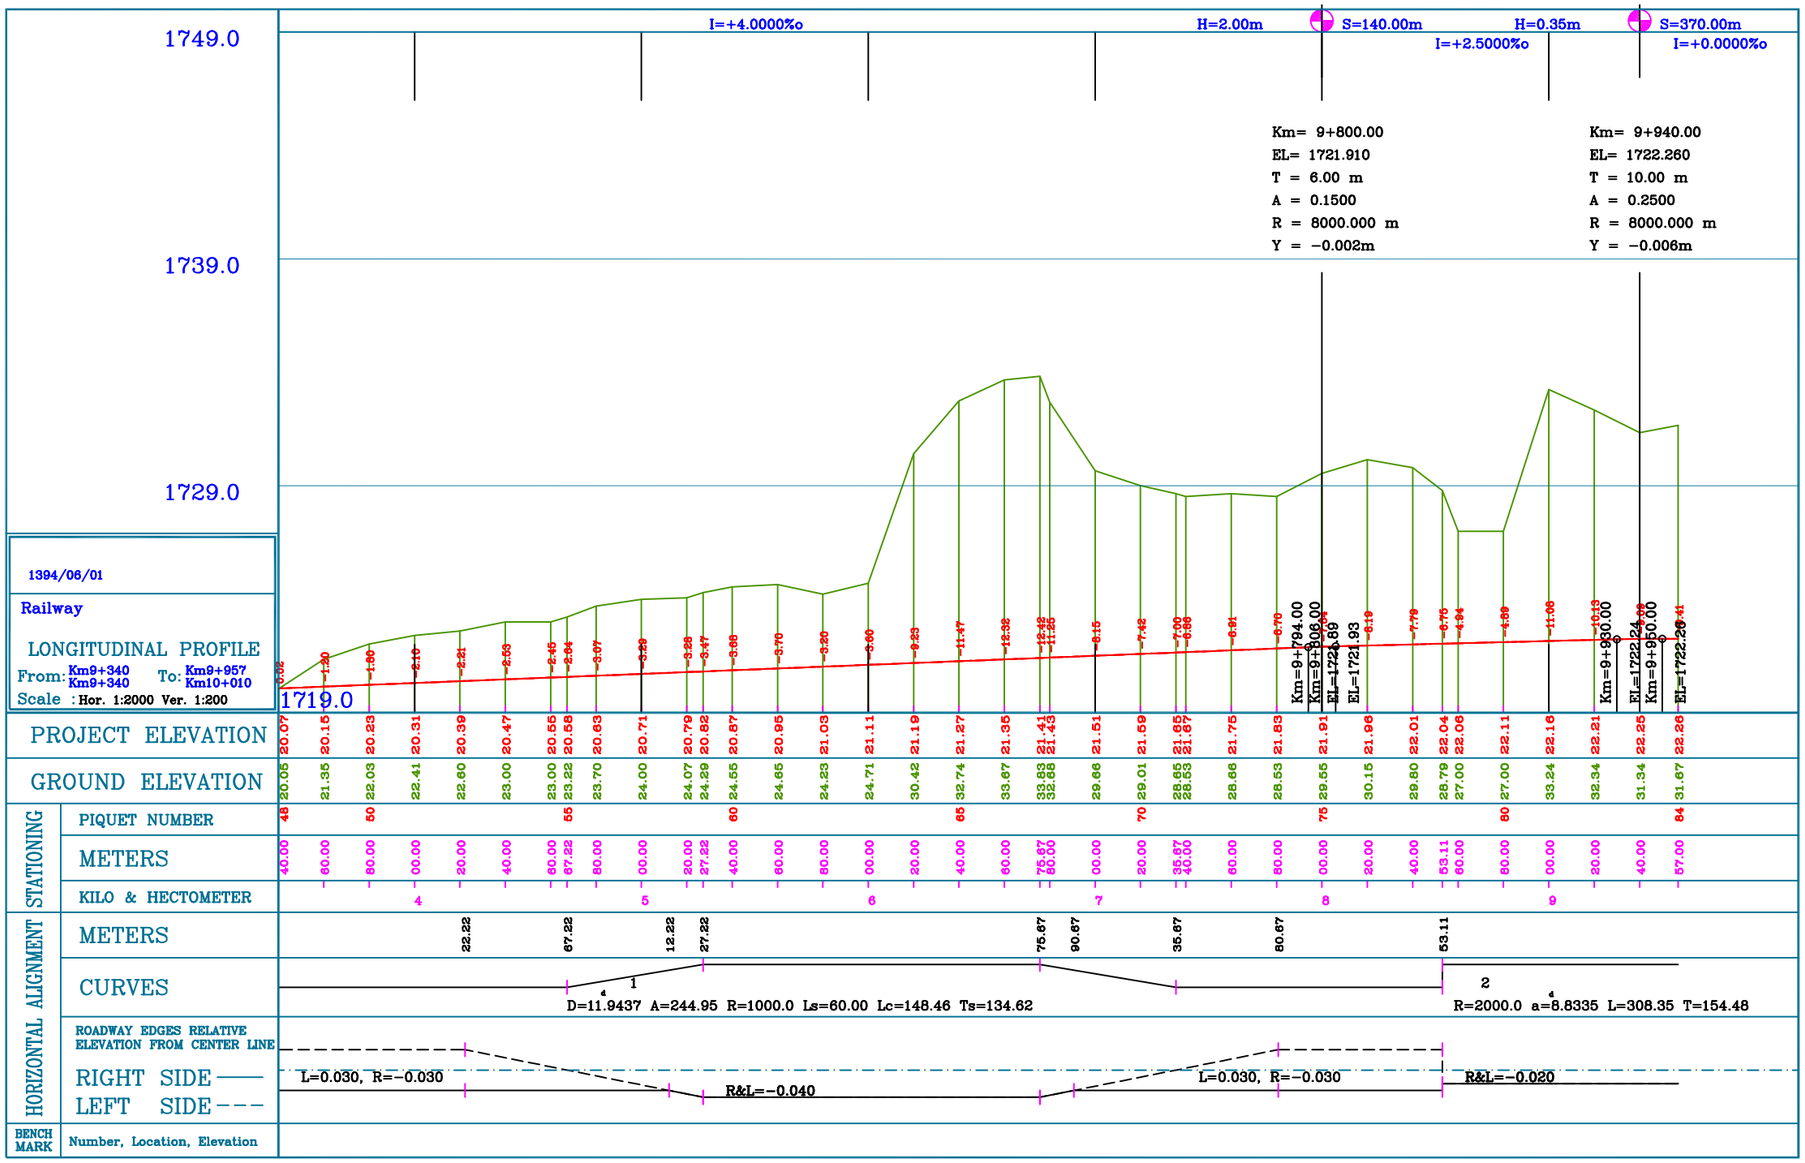

GENERAL NOTES

HOLD ITEMS

REFERENCE DRAWINGS	DWG.No.

REV.	DESCRIPTION	DRAWN	DESG.	CHKD.	APP.	DATE

CLIENT : Golgohar Area Development Management Co.

DESIGN & MC CONSULTANT : Ettehadrah Consulting Engineers

PROJECT : اجرای روسازی و زیرسازی باقی مانده خطوط شبکه ریلی منطقه گل گهر سیرجان

TITLE : پروفیل طولی
حدفاصل کیلومتر ۸+۴۰۰ الی ۹+۹۵۷

DATE	SCALE	DRAWN	CHECKED	APPROVED	PROJ. ENGR.
1405-08	1-2000	ش - اسکندری	ا- شفیع پور	م - قدیمی	

NO CONSTRUCTION PERMITTED UNLESS DWG. APPROVED

GEN. TOL : | QU. REQUIRED : | UNIT : mm

CLIENT DRAWING NUMBER : GADM-2505-324-C-DR-203

PATH : | DRAWING NUMBER: 1079-FP-CI-203

FILE NAME :

DATE : | SHEET 03 OF 03 | REV.