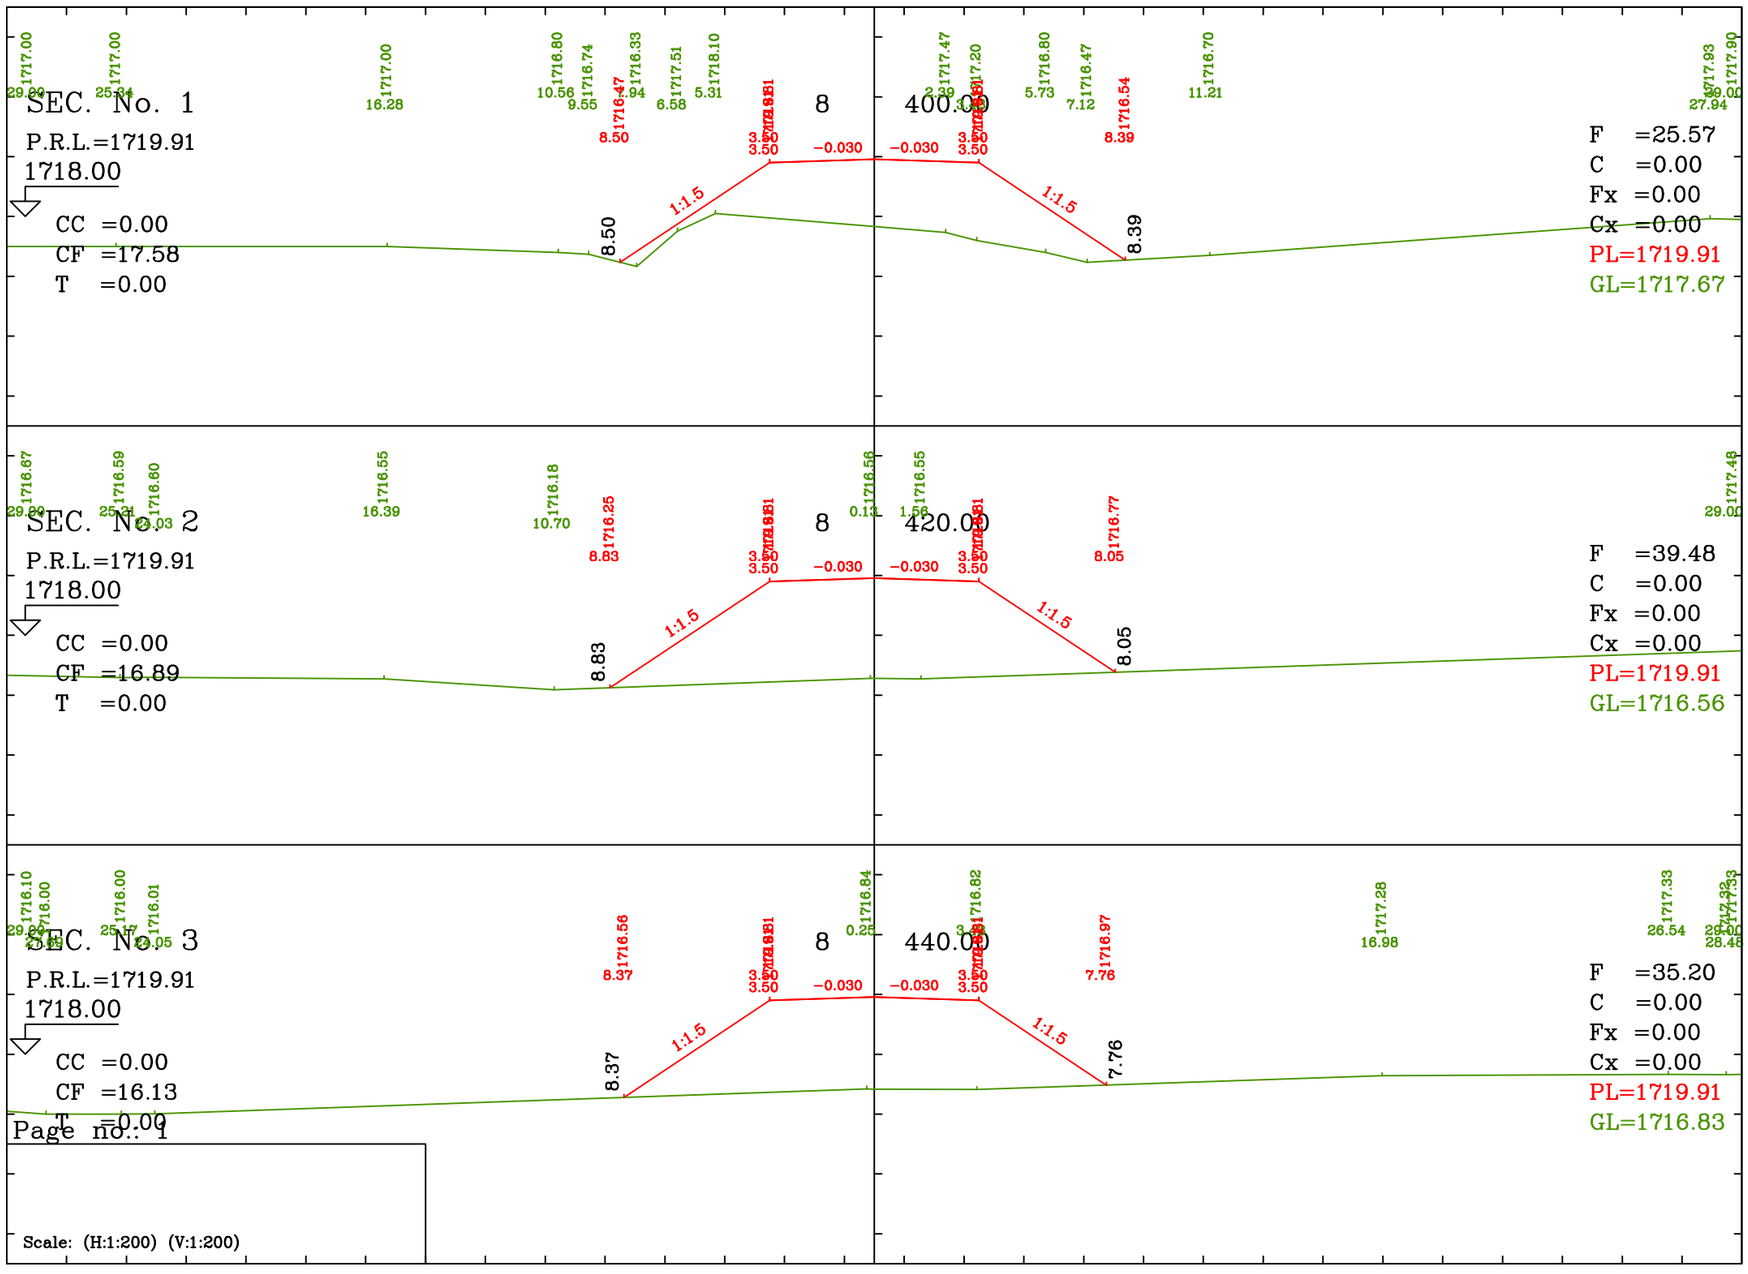


GENERAL NOTES

HOLD ITEMS

REFERENCE DRAWINGS	DWG.No.

REV.	DESCRIPTION	DRAWN	DESG.	CHKD.	APP.	DATE

CLIENT : Golgohar Area Development Management Co.

DESIGN & MC CONSULTANT : Ettehadrah Consulting Engineers

PROJECT : اجرای روسازی و زیرسازی باقی مانده خطوط شبکه ریلی منطقه گل گهر سیرجان

TITLE : مقاطع عرضی
حدفاصل کیلومتر ۸+۴۰۰ الی ۹+۹۵۷

DATE	SCALE	DRAWN	CHECKED	APPROVED	PROJ. ENGR.
1405-08		ش - اسکندری	ا- شفیع پور	م - قدیمی	

NO CONSTRUCTION PERMITTED UNLESS DWG. APPROVED

GEN. TOL : | QU. REQUIRED : | UNIT : mm

CLIENT DRAWING NUMBER : GADM-2505-324-C-DR- 401


PATH :

FILE NAME :

DATE :

DRAWING NUMBER: 1079-FP-CI- 401

SHEET 1 OF 31 REV.

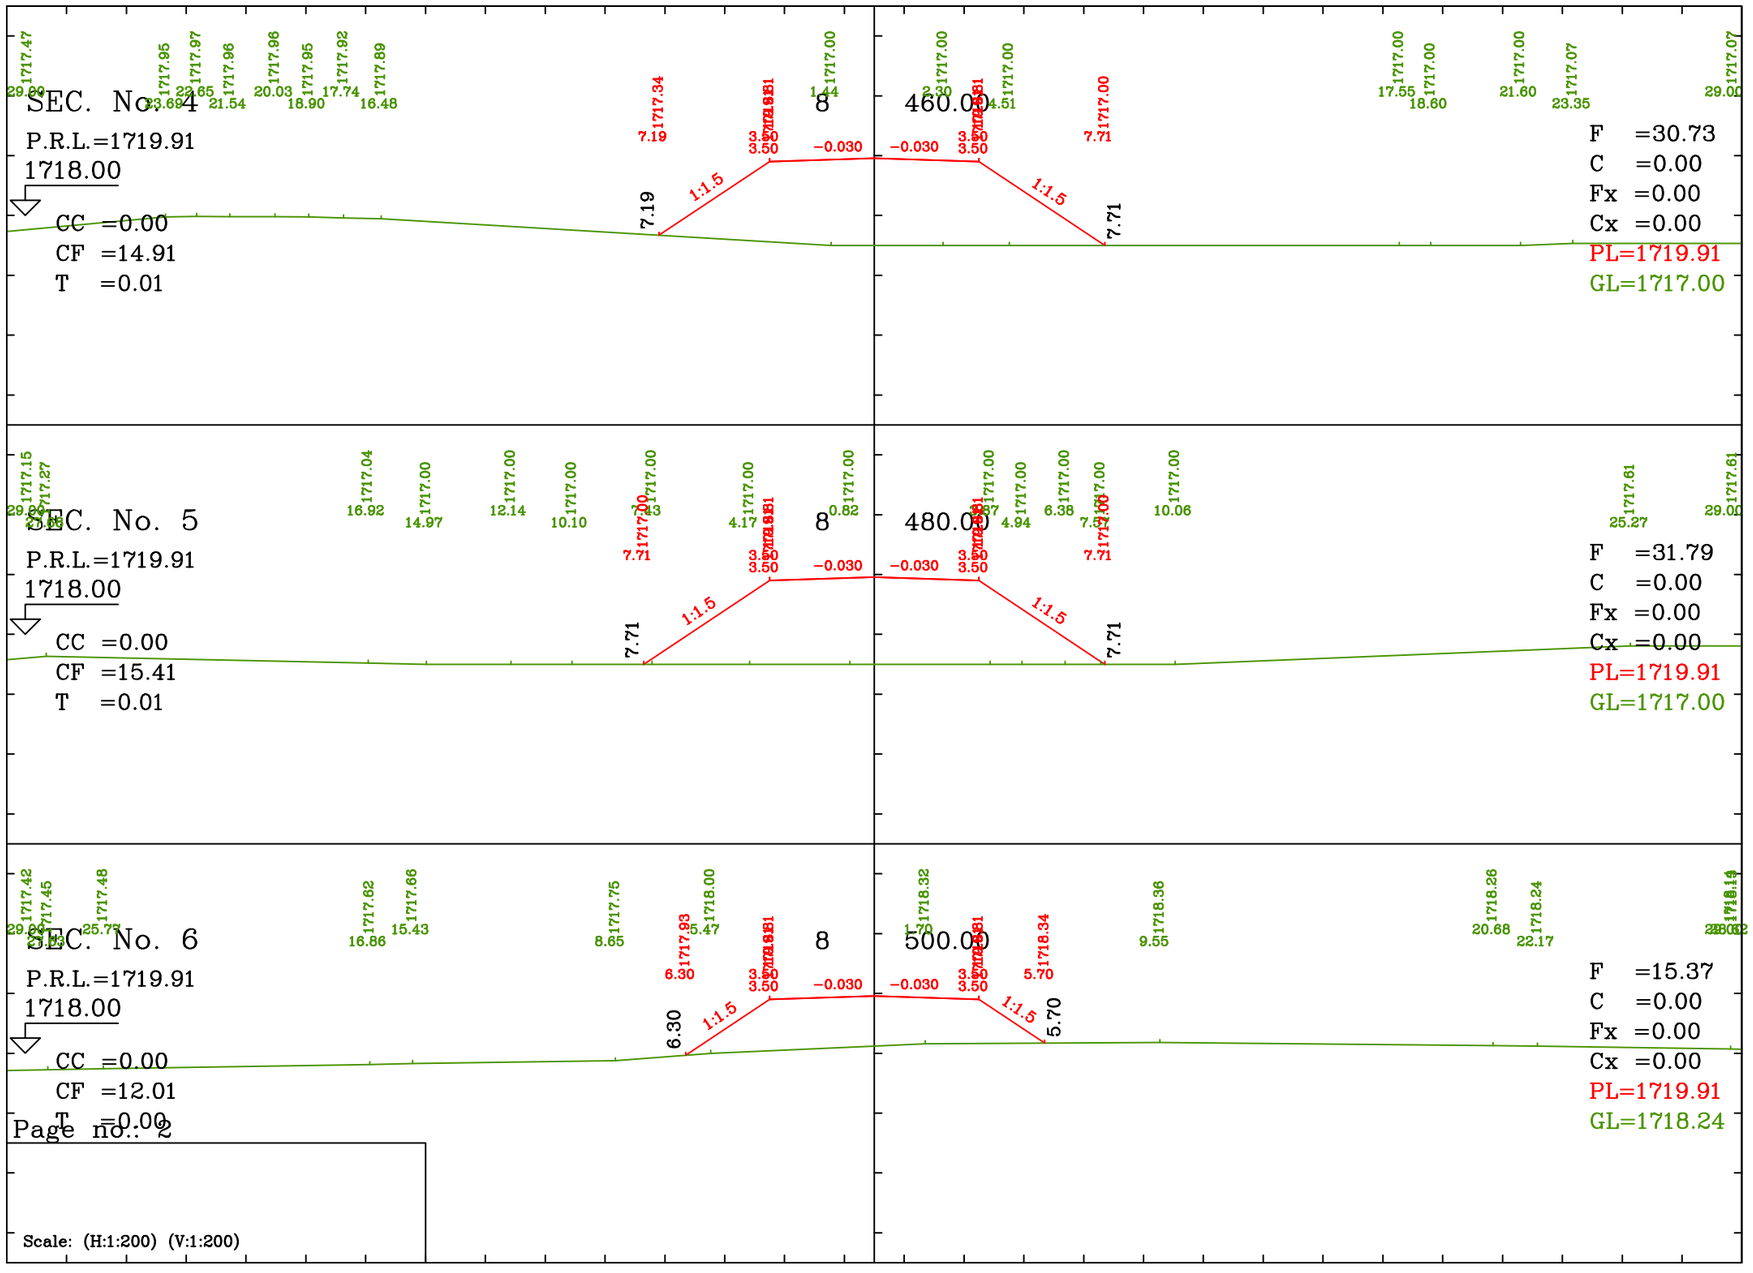

Page no.: 2

GENERAL NOTES

HOLD ITEMS

REFERENCE DRAWINGS	DWG.No.

REV.	DESCRIPTION	DRAWN	DESG.	CHKD.	APP.	DATE

CLIENT :
Golgohar Area Development Management Co.

DESIGN & MC CONSULTANT :
Ettehadrah Consulting Engineers

PROJECT :
اجرای روسازی و زیرسازی باقی مانده خطوط شبکه ریلی
منطقه گل گهر سیرجان

TITLE :
مقاطع عرضی
حدفاصل کیلومتر ۸+۴۰۰ الی ۹+۹۵۷

DATE	SCALE	DRAWN	CHECKED	APPROVED	PROJ. ENGR.
1405-08		ش - اسکندری	ا- شفیع پور	م - قدیمی	

NO CONSTRUCTION PERMITTED UNLESS DWG. APPROVED

GEN. TOL : | QU. REQUIRED : | UNIT : mm

CLIENT DRAWING NUMBER : GADM-2505-324-C-DR-402


PATH :

FILE NAME :

DATE :

DRAWING NUMBER
1079-FP-CI-402

SHEET 2 OF 31 REV.

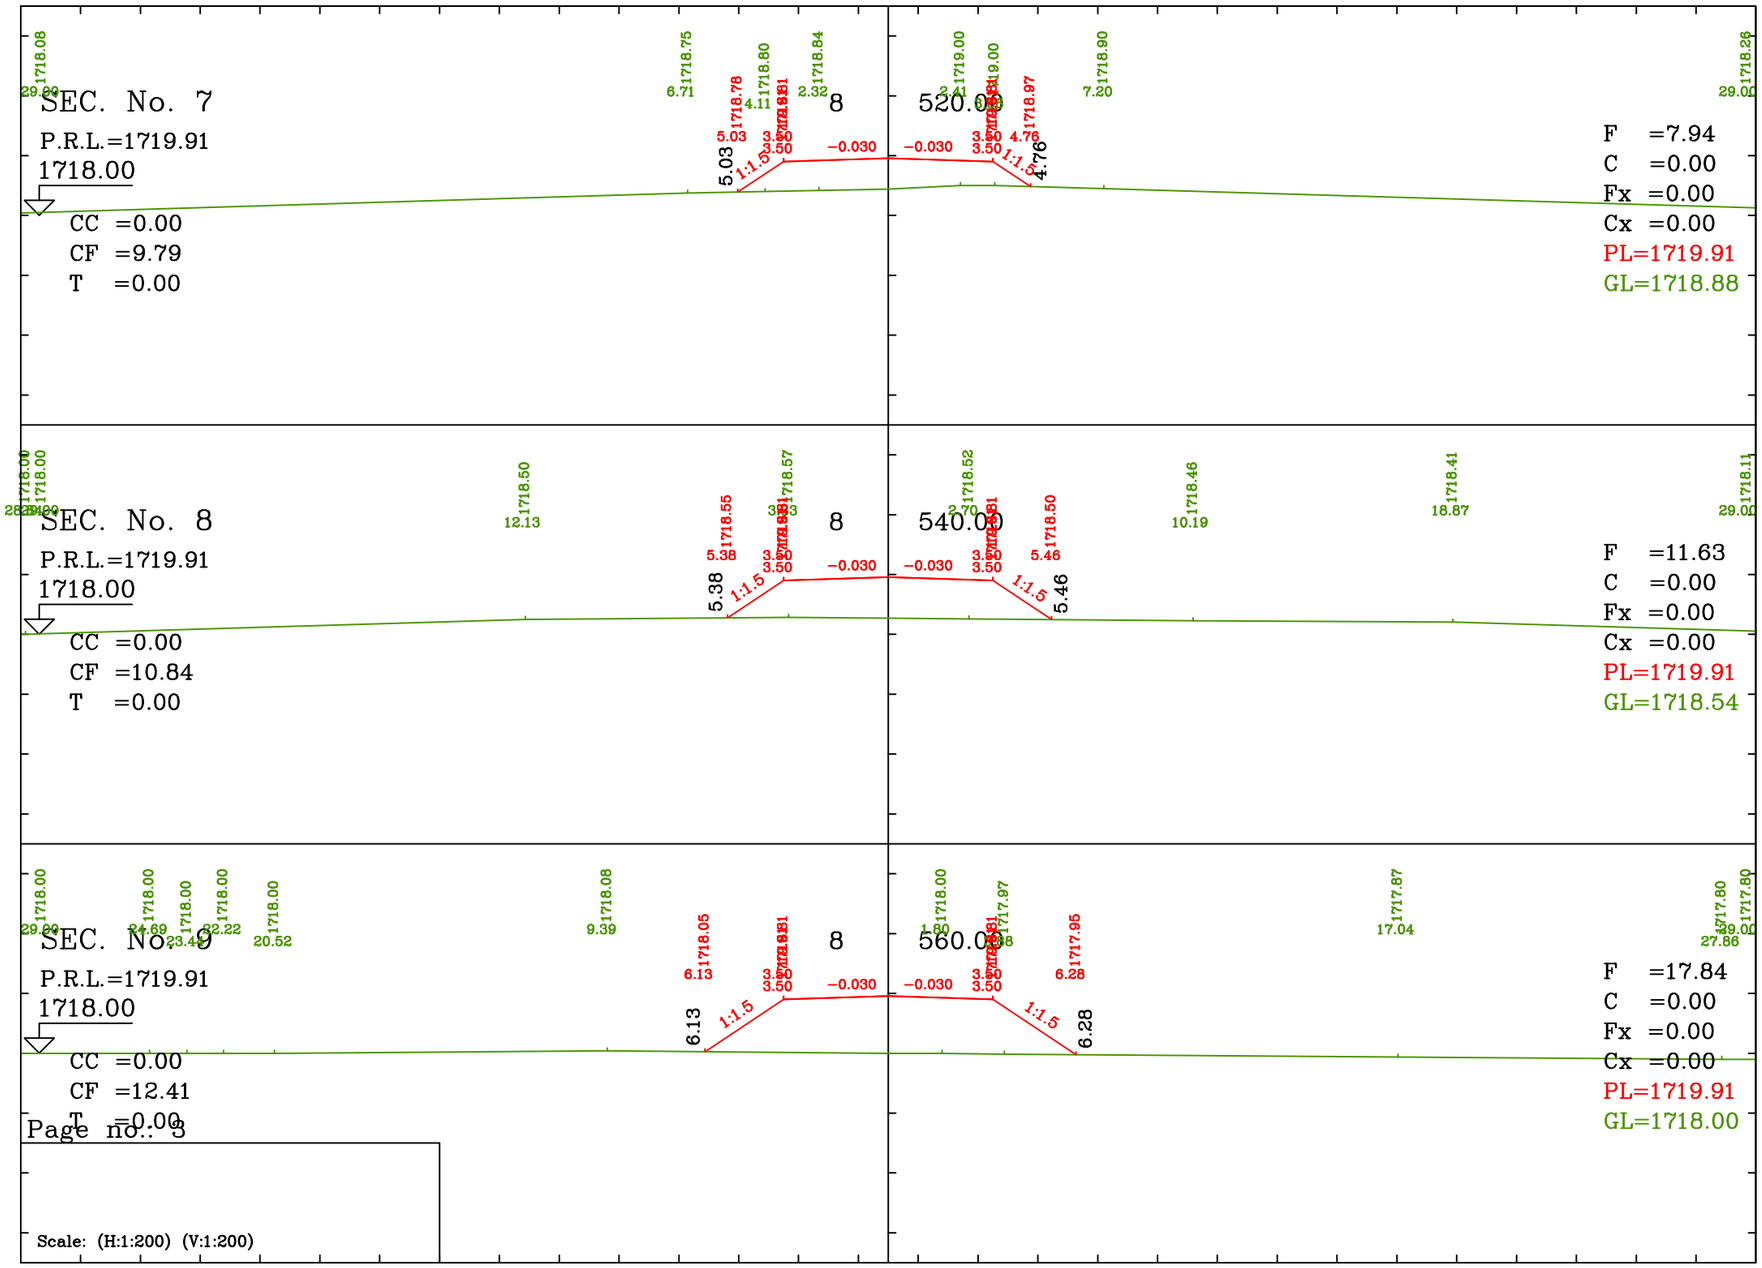

GENERAL NOTES

HOLD ITEMS

REFERENCE DRAWINGS	DWG.No.

REV.	DESCRIPTION	DRAWN	DESG.	CHKD.	APP.	DATE

CLIENT : Golgohar Area Development Management Co.

DESIGN & MC CONSULTANT : Etehadrah Consulting Engineers

PROJECT : اجرای روسازی و زیرسازی باقی مانده خطوط شبکه ریلی منطقه گل گهر سیرجان

TITLE : مقاطع عرضی
حدفاصل کیلومتر ۸+۴۰۰ الی ۹+۹۵۷

DATE	SCALE	DRAWN	CHECKED	APPROVED	PROJ. ENGR.
1405-08		ش - اسکندری	ا- شفیع پور	م - قدیمی	

NO CONSTRUCTION PERMITTED UNLESS DWG. APPROVED

GEN. TOL : | QU. REQUIRED : | UNIT : mm

CLIENT DRAWING NUMBER : GADM-2505-324-C-DR-403


PATH :

FILE NAME :

DRAWING NUMBER
1079-FP-CI-403

DATE :

SHEET 3 OF 31 REV.

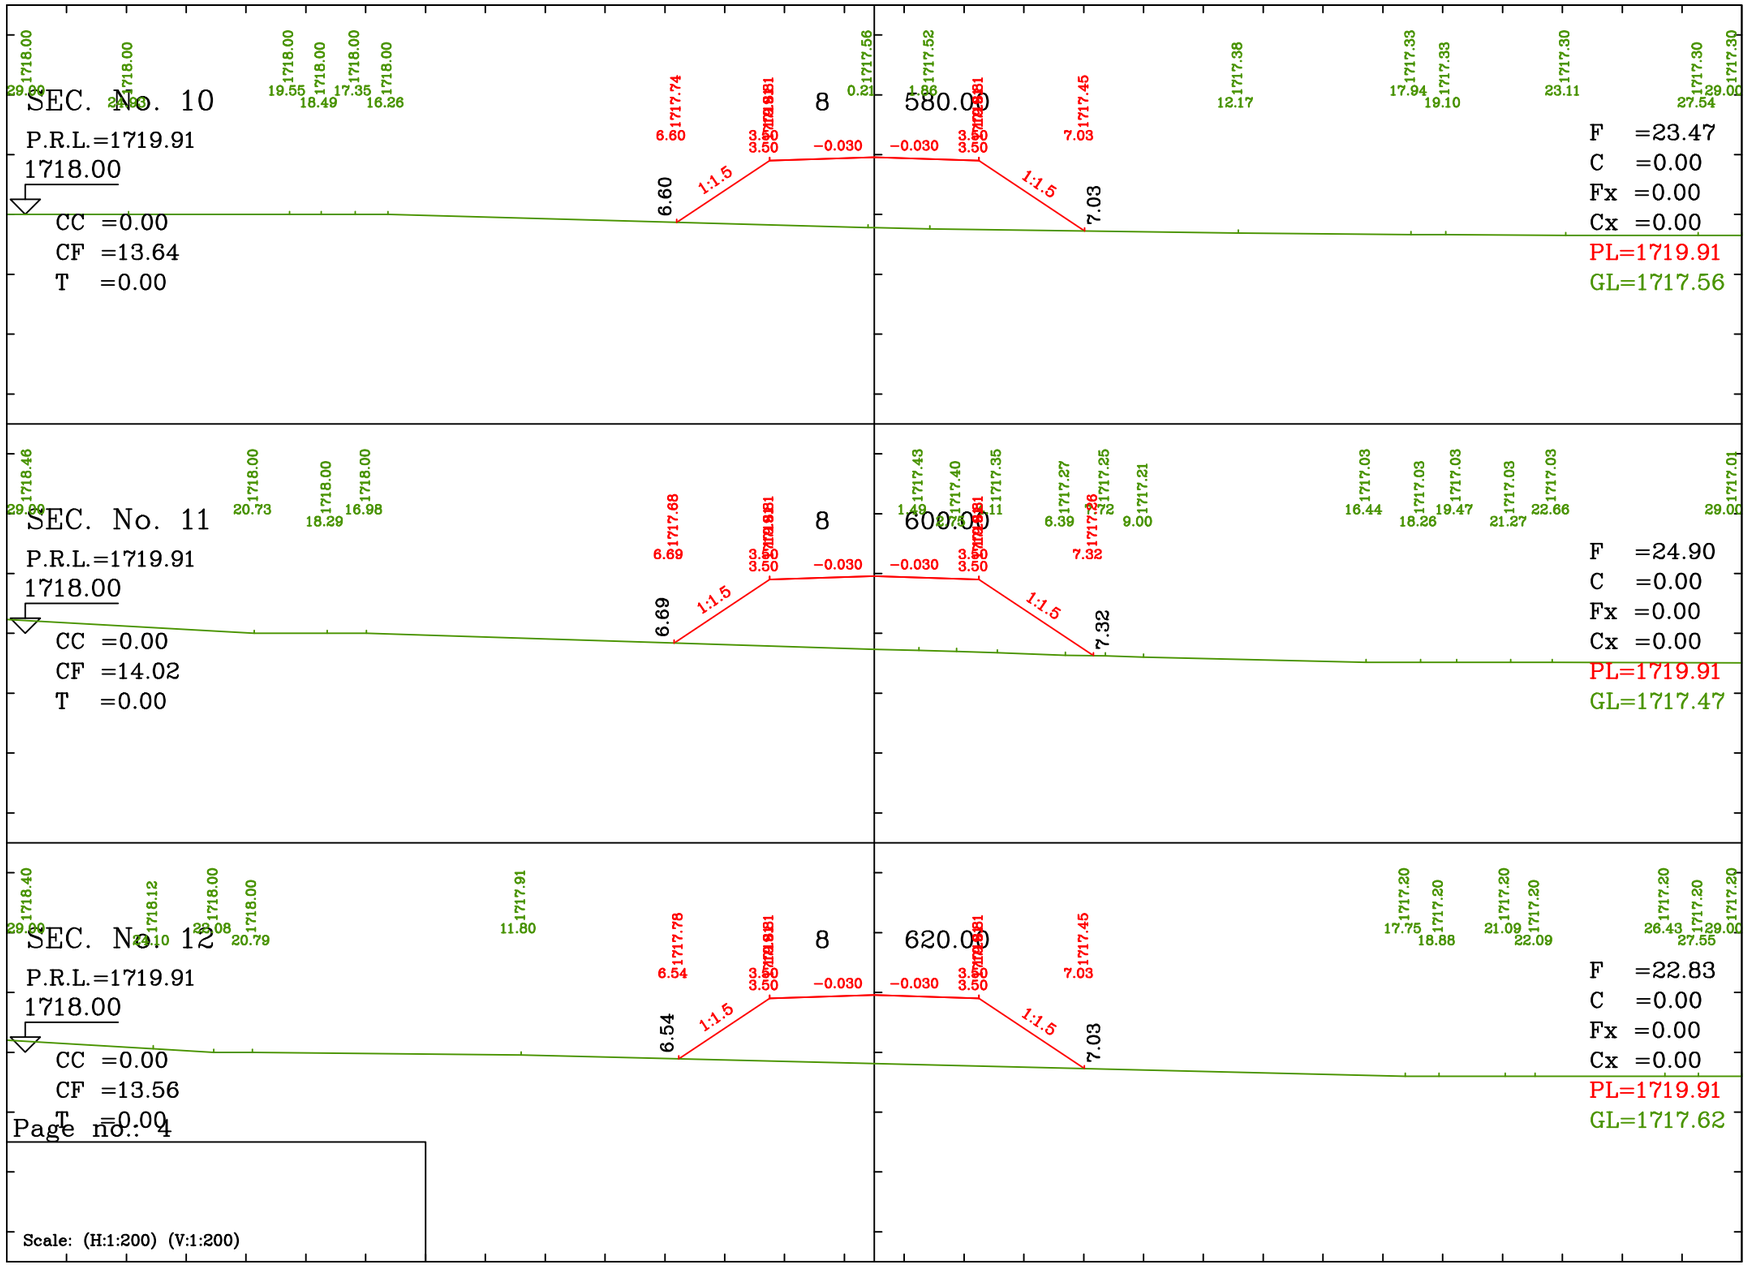

Page no.: 4

HOLD ITEMS

REFERENCE DRAWINGS	DWG.No.

REV.	DESCRIPTION	DRAWN	DESG.	CHKD.	APP.	DATE

CLIENT :
Golgohar Area Development Management Co.

DESIGN & MC CONSULTANT :
Ettehadrah Consulting Engineers

PROJECT :
اجرای روسازی و زیرسازی باقی مانده خطوط شبکه ریلی
منطقه گل گهر سیرجان

TITLE :
مقاطع عرضی
حدفاصل کیلومتر ۸+۴۰۰ الی ۹+۹۵۷

DATE	SCALE	DRAWN	CHECKED	APPROVED	PROJ. ENGR.
1405-08		ش - اسکندری	ا- شفیع پور	م - قدیمی	


GEN. TOL :
QU. REQUIRED :
UNIT : mm

CLIENT DRAWING NUMBER : GADM-2505-324-C-DR-404

PATH :
FILE NAME :
DATE :

DRAWING NUMBER
1079-FP-CI-404

SHEET 4 OF 31
REV.

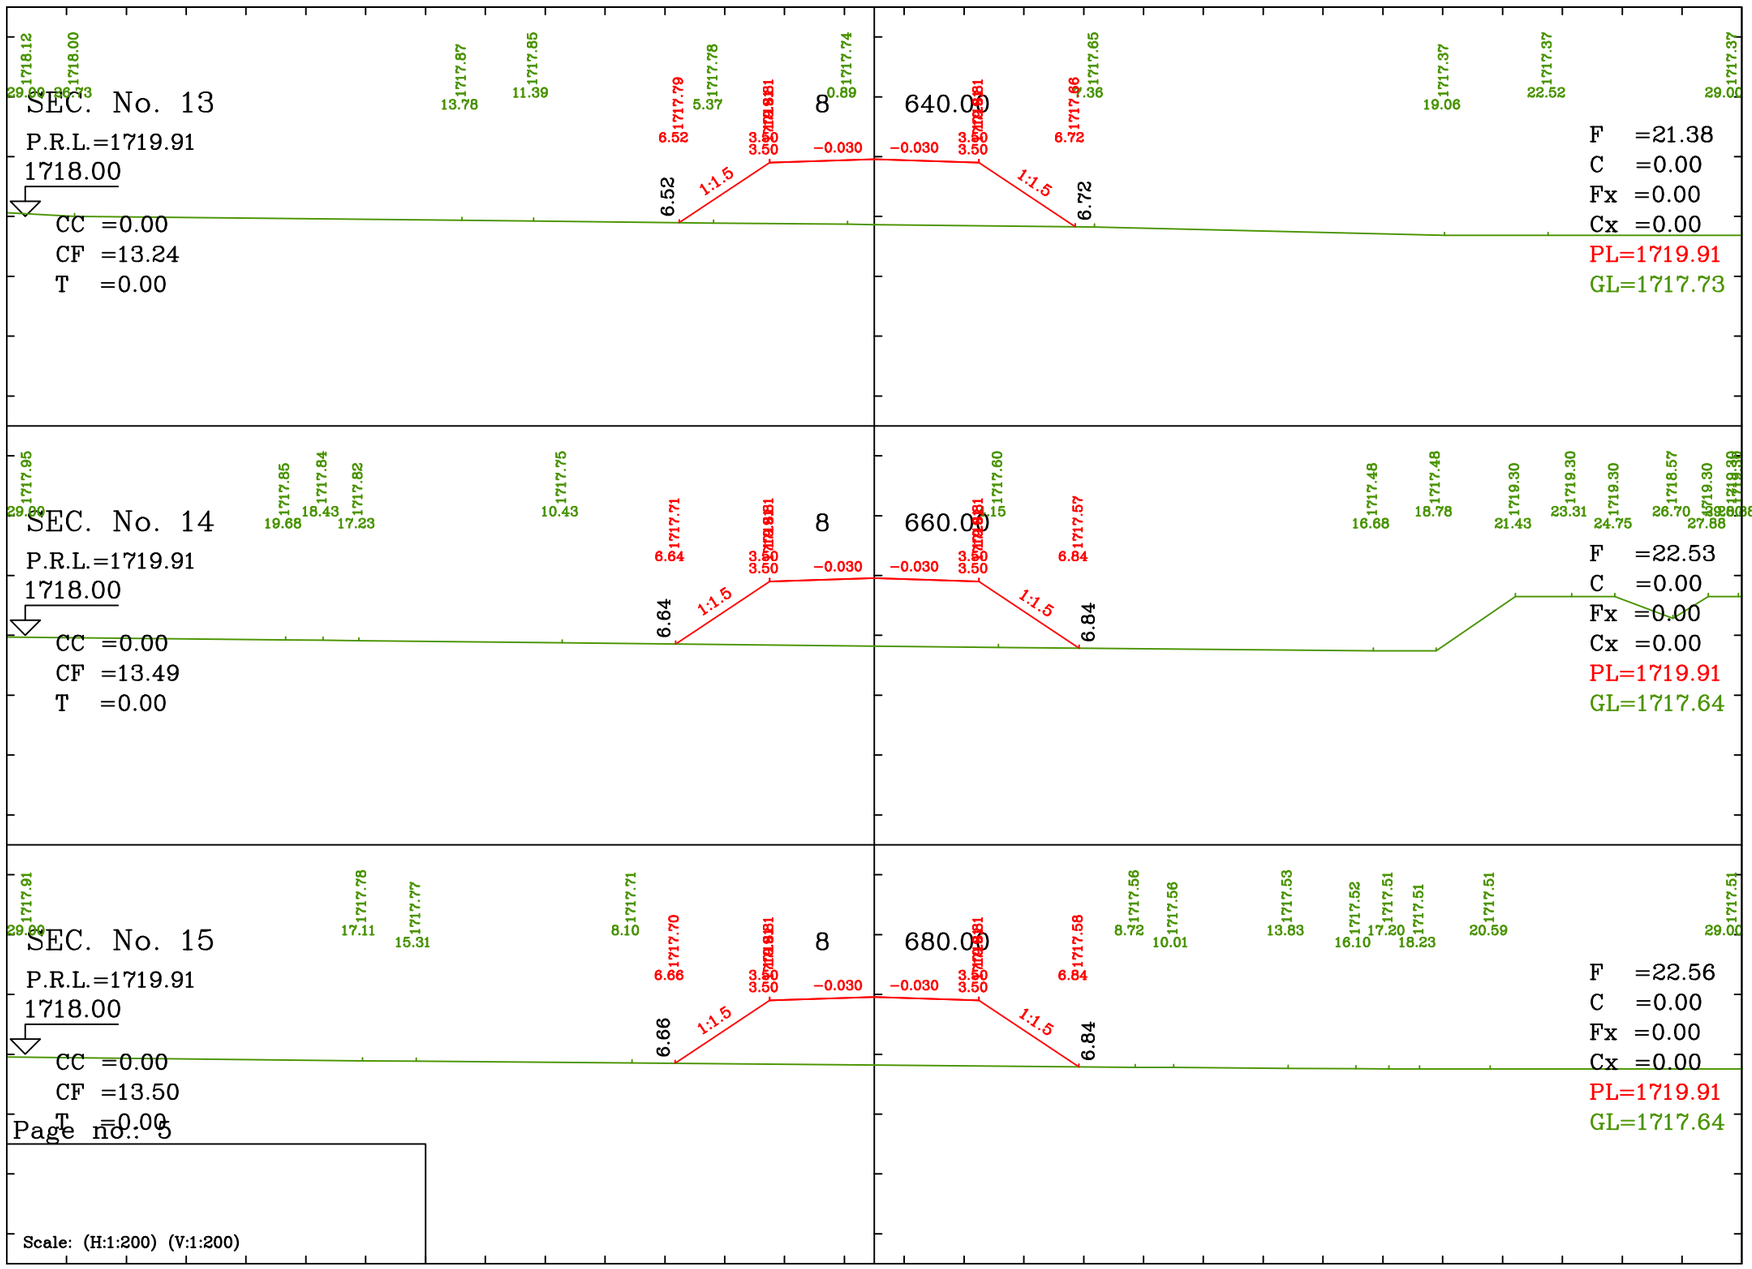

GENERAL NOTES

HOLD ITEMS

REFERENCE DRAWINGS	DWG.No.

REV.	DESCRIPTION	DRAWN	DESG.	CHKD.	APP.	DATE

CLIENT :
Golgohar Area Development Management Co.

DESIGN & MC CONSULTANT :
Ettehadrah Consulting Engineers

PROJECT : اجرای روسازی و زیرسازی باقی مانده خطوط شبکه ریلی منطقه گل گهر سیرجان

TITLE :
مقاطع عرضی
حدفاصل کیلومتر ۸+۴۰۰ الی ۹+۹۵۷

DATE	SCALE	DRAWN	CHECKED	APPROVED	PROJ. ENGR.
1405-08		ش - اسکندری	ا- شفیع پور	م - قدیمی	

NO CONSTRUCTION PERMITTED UNLESS DWG. APPROVED

GEN. TOL : | QU. REQUIRED : | UNIT : mm

CLIENT DRAWING NUMBER : GADM-2505-324-C-DR-405


PATH :

FILE NAME :

DATE :

DRAWING NUMBER
1079-FP-CI-405

SHEET 5 OF 31 REV.

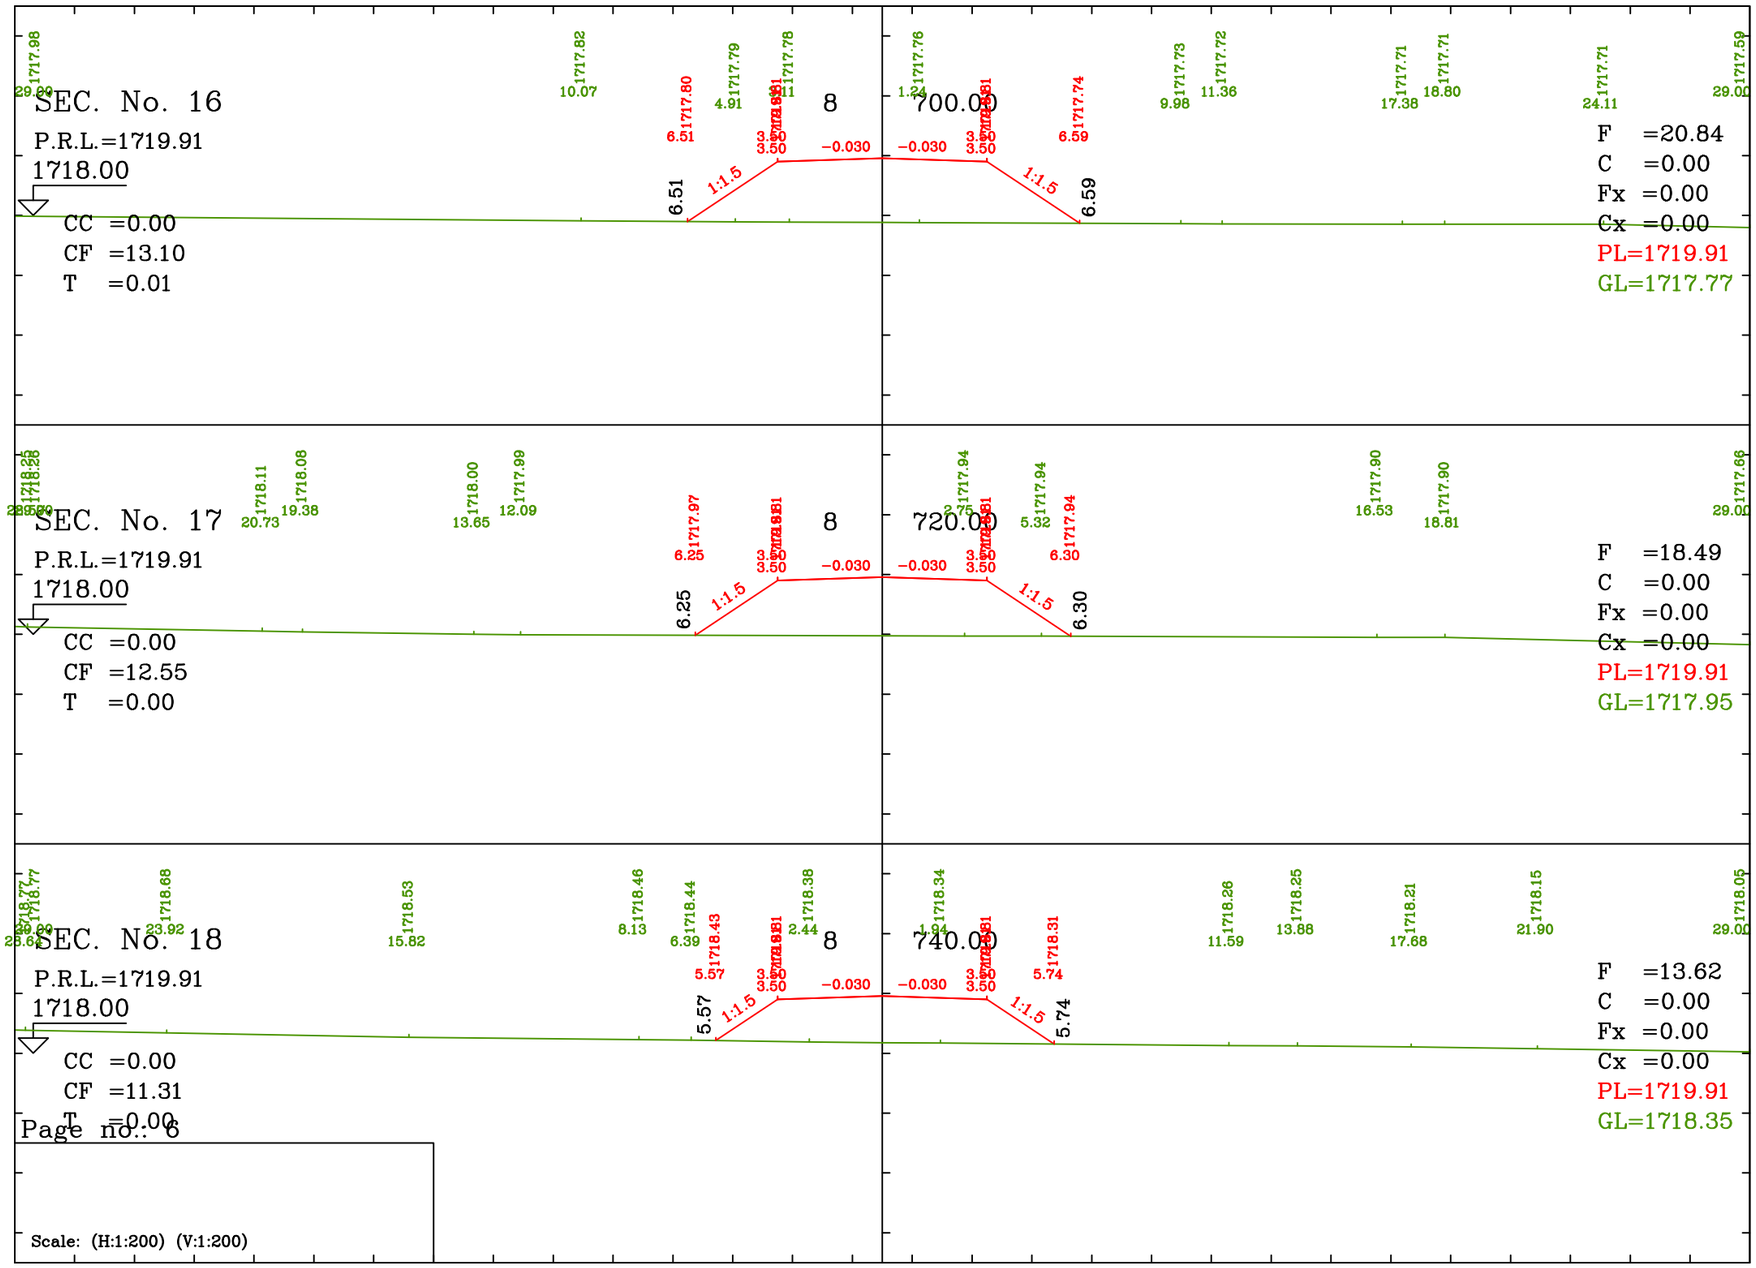

Page no.: 6

GENERAL NOTES

HOLD ITEMS

REFERENCE DRAWINGS	DWG.No.

REV.	DESCRIPTION	DRAWN	DESG.	CHKD.	APP.	DATE

CLIENT : Golgohar Area Development Management Co.

DESIGN & MC CONSULTANT : Etehadrah Consulting Engineers

PROJECT : اجرای روسازی و زیرسازی باقی مانده خطوط شبکه ریلی منطقه گل گهر سیرجان

TITLE : مقاطع عرضی
حدفاصل کیلومتر ۸+۴۰۰ الی ۹+۹۵۷

DATE	SCALE	DRAWN	CHECKED	APPROVED	PROJ. ENGR.
1405-08		ش - اسکندری	ا- شفیع پور	م - قدیمی	

NO CONSTRUCTION PERMITTED UNLESS DWG. APPROVED

GEN. TOL : | QU. REQUIRED : | UNIT : mm

CLIENT DRAWING NUMBER : GADM-2505-324-C-DR-406


PATH :

FILE NAME :

DRAWING NUMBER: 1079-FP-CI-406

DATE :

SHEET 6 OF 31 REV.

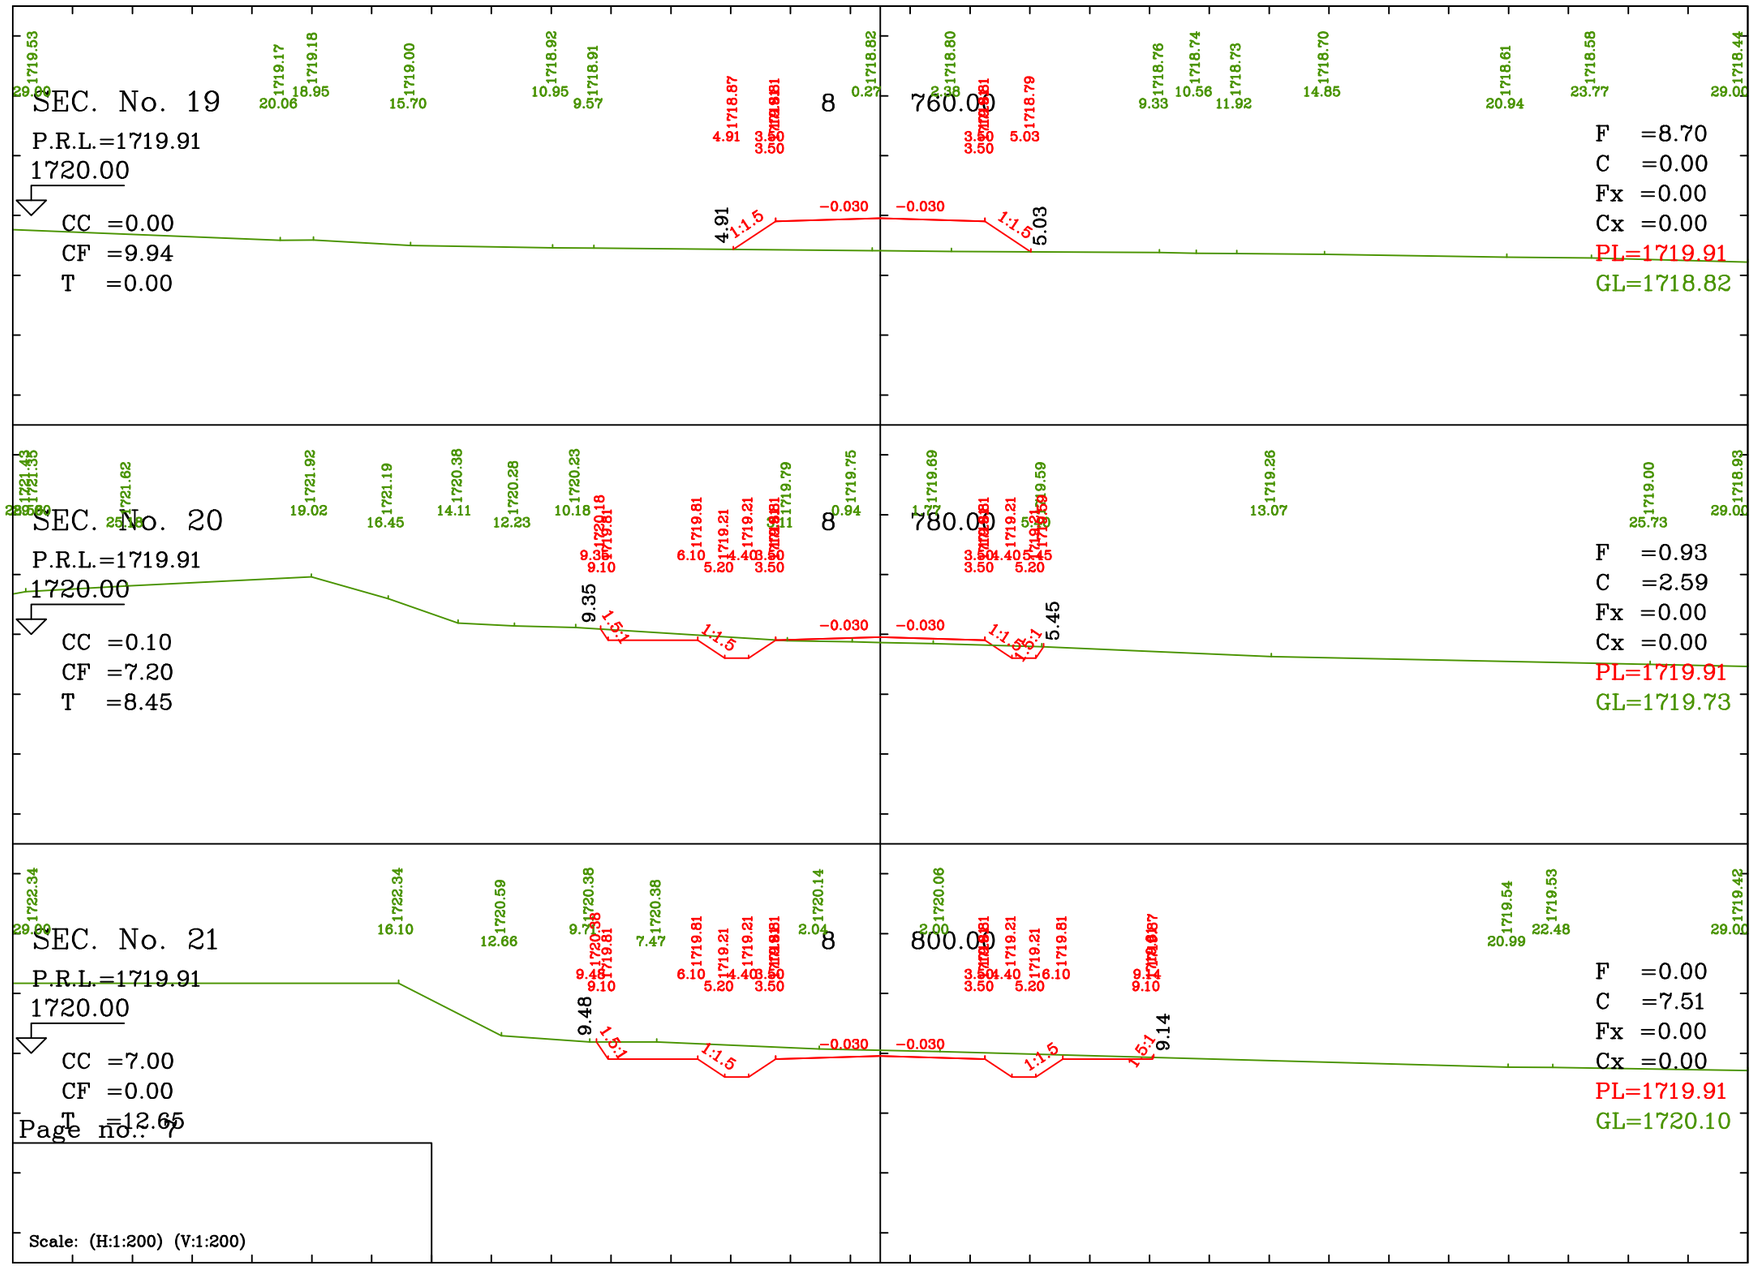

GENERAL NOTES

HOLD ITEMS

REFERENCE DRAWINGS	DWG.No.

REV.	DESCRIPTION	DRAWN	DESG.	CHKD.	APP.	DATE

CLIENT : Golgohar Area Development Management Co.

DESIGN & MC CONSULTANT : Ettehadrah Consulting Engineers

PROJECT : اجرای روسازی و زیرسازی باقی مانده خطوط شبکه ریلی منطقه گل گهر سیرجان

TITLE : مقاطع عرضی
حدفاصل کیلومتر ۸+۴۰۰ الی ۹+۹۵۷

DATE	SCALE	DRAWN	CHECKED	APPROVED	PROJ. ENGR.
1405-08		ش - اسکندری	ا- شفیع پور	م - قدیمی	

NO CONSTRUCTION PERMITTED UNLESS DWG. APPROVED

GEN. TOL : | QU. REQUIRED : | UNIT : mm

CLIENT DRAWING NUMBER : GADM-2505-324-C-DR-407


PATH :

FILE NAME :

DATE :

DRAWING NUMBER
1079-FP-CI-407

SHEET 7 OF 31 REV.

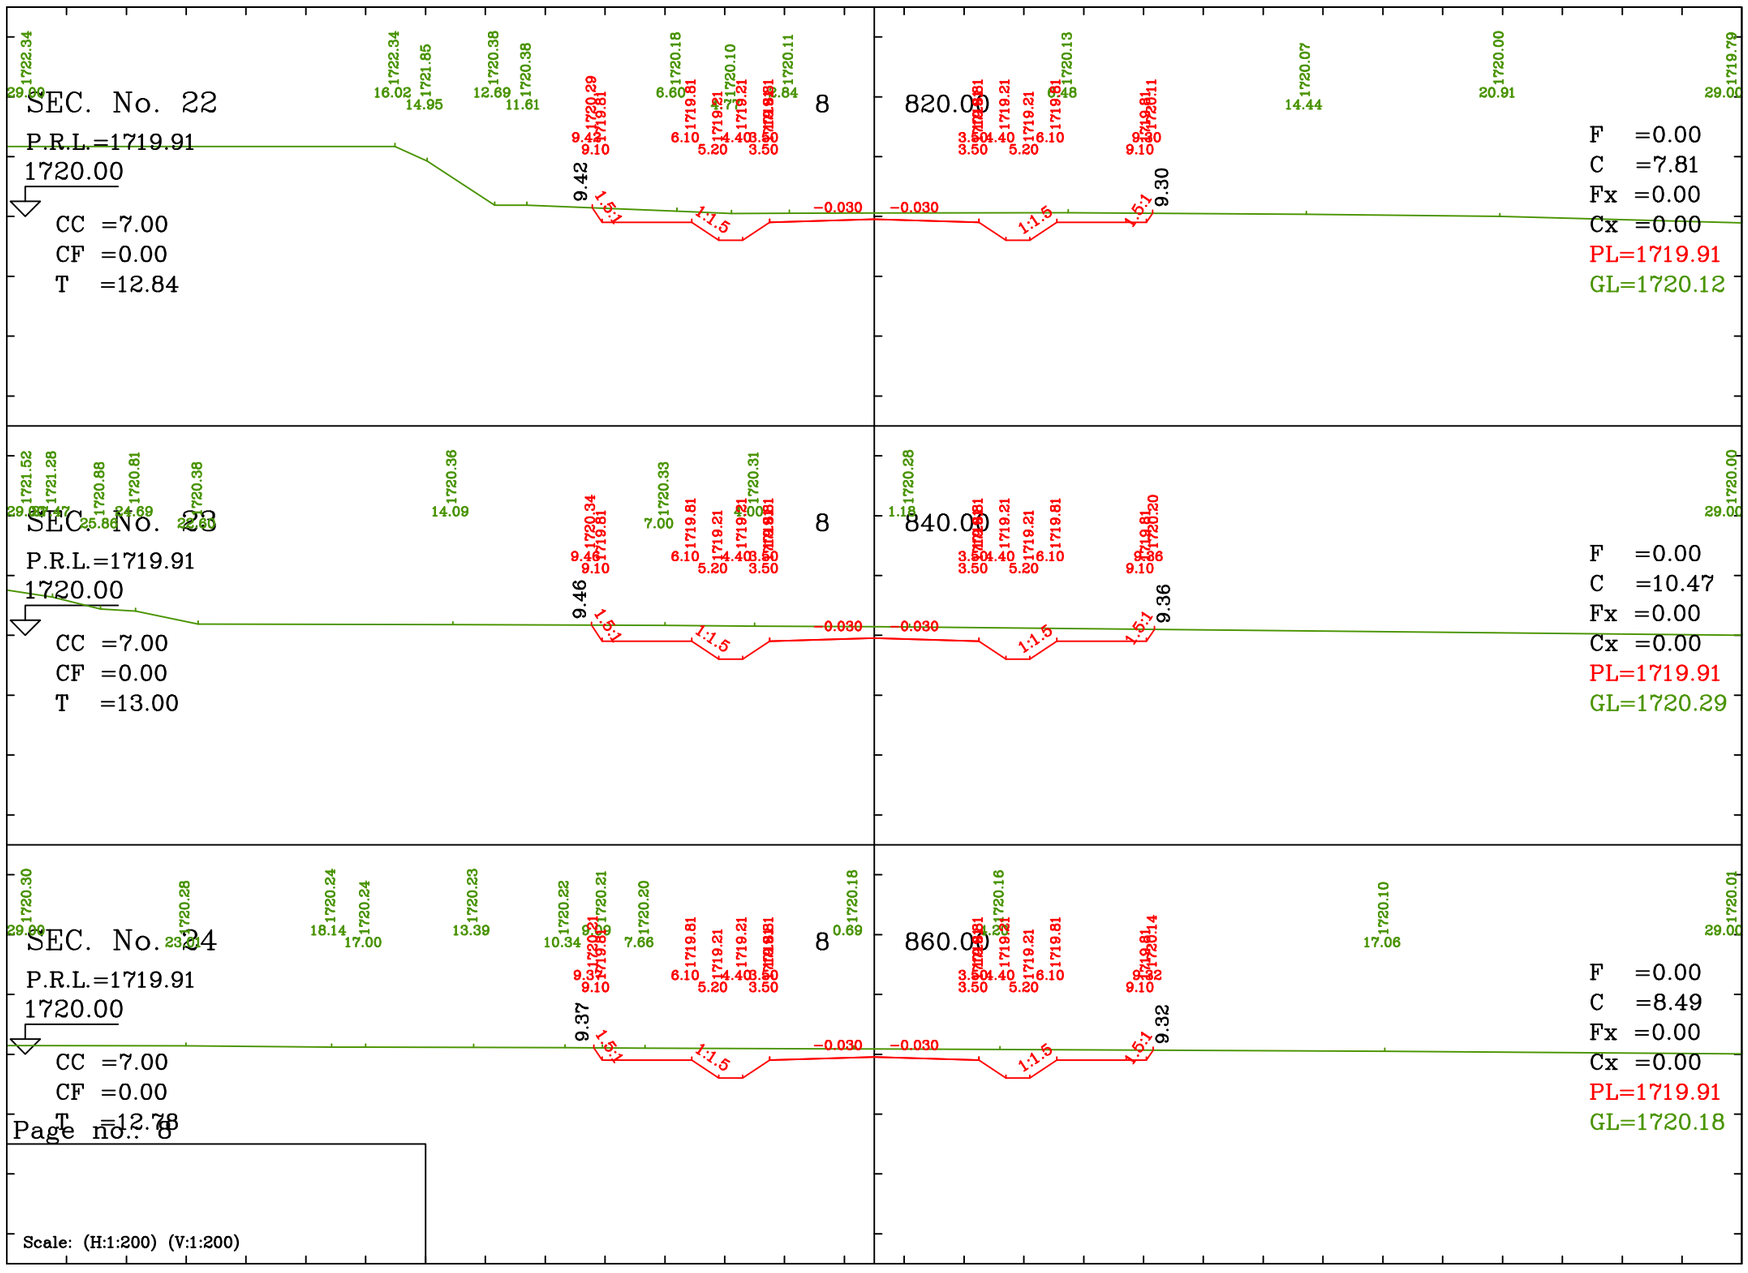

GENERAL NOTES

HOLD ITEMS

REFERENCE DRAWINGS	DWG.No.

REV.	DESCRIPTION	DRAWN	DESG.	CHKD.	APP.	DATE

CLIENT : Golgohar Area Development Management Co.

DESIGN & MC CONSULTANT : Ettehadrah Consulting Engineers

PROJECT : اجرای روسازی و زیرسازی باقی مانده خطوط شبکه ریلی منطقه گل گهر سیرجان

TITLE : مقاطع عرضی
حدفاصل کیلومتر ۸+۴۰۰ الی ۹+۹۵۷

DATE	SCALE	DRAWN	CHECKED	APPROVED	PROJ. ENGR.
1405-08		ش - اسکندری	ا- شفیع پور	م - قدیمی	

NO CONSTRUCTION PERMITTED UNLESS DWG. APPROVED

GEN. TOL : | QU. REQUIRED : | UNIT : mm

CLIENT DRAWING NUMBER : GADM-2505-324-C-DR-408


PATH :

FILE NAME :

DATE :

DRAWING NUMBER
1079-FP-CI-408

SHEET 8 OF 31 REV.

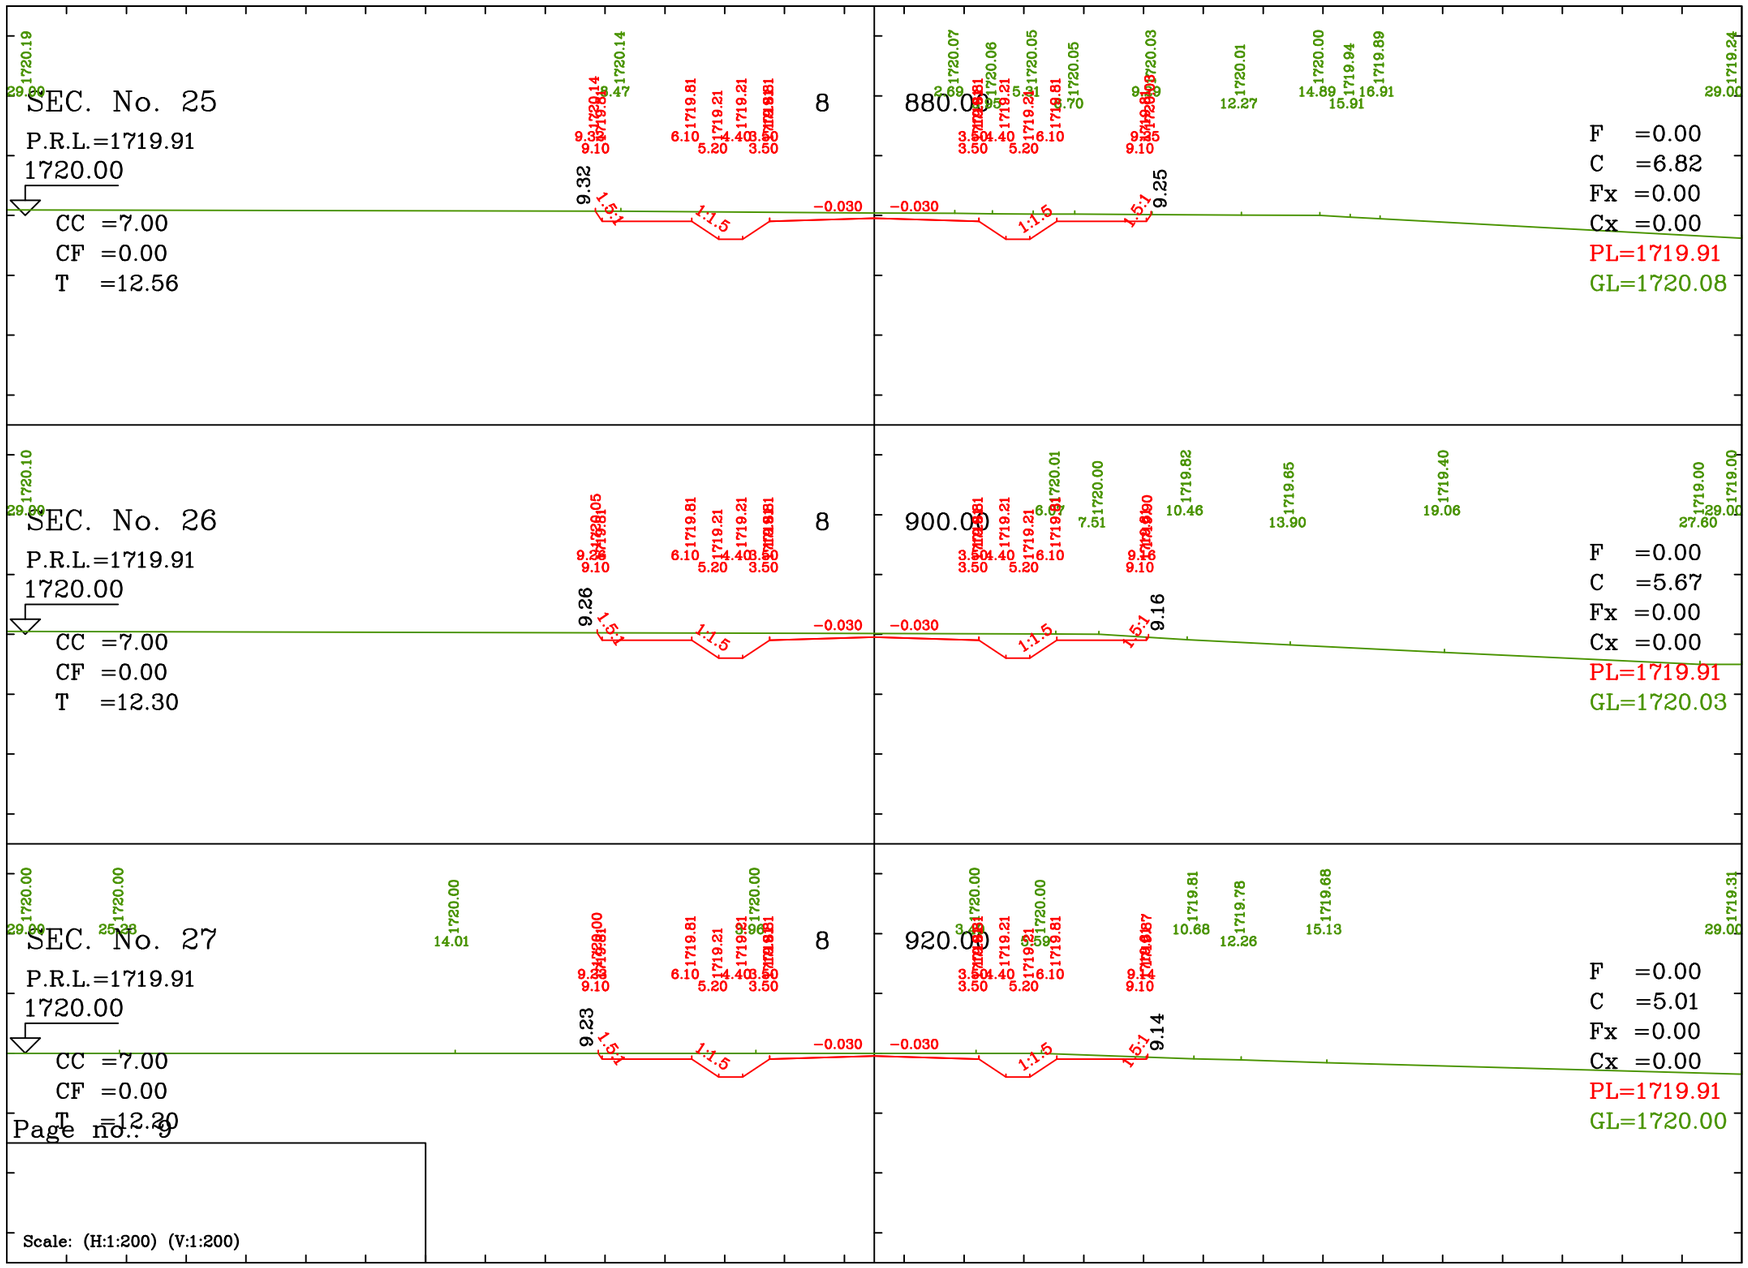

GENERAL NOTES

HOLD ITEMS

REFERENCE DRAWINGS	DWG.No.

REV.	DESCRIPTION	DRAWN	DESG.	CHKD.	APP.	DATE

CLIENT : Golgohar Area Development Management Co.

DESIGN & MC CONSULTANT : Ettehadrah Consulting Engineers

PROJECT : اجرای روسازی و زیرسازی باقی مانده خطوط شبکه ریلی منطقه گل گهر سیرجان

TITLE : مقاطع عرضی
حدفاصل کیلومتر ۸+۴۰۰ الی ۹+۹۵۷

DATE	SCALE	DRAWN	CHECKED	APPROVED	PROJ. ENGR.
1405-08		ش - اسکندری	ا- شفیع پور	م - قدیمی	

NO CONSTRUCTION PERMITTED UNLESS DWG. APPROVED

GEN. TOL : | QU. REQUIRED : | UNIT : mm

CLIENT DRAWING NUMBER : GADM-2505-324-C-DR-409


PATH :

FILE NAME :

DATE :

DRAWING NUMBER
1079-FP-CI-409

SHEET 9 OF 31 REV.

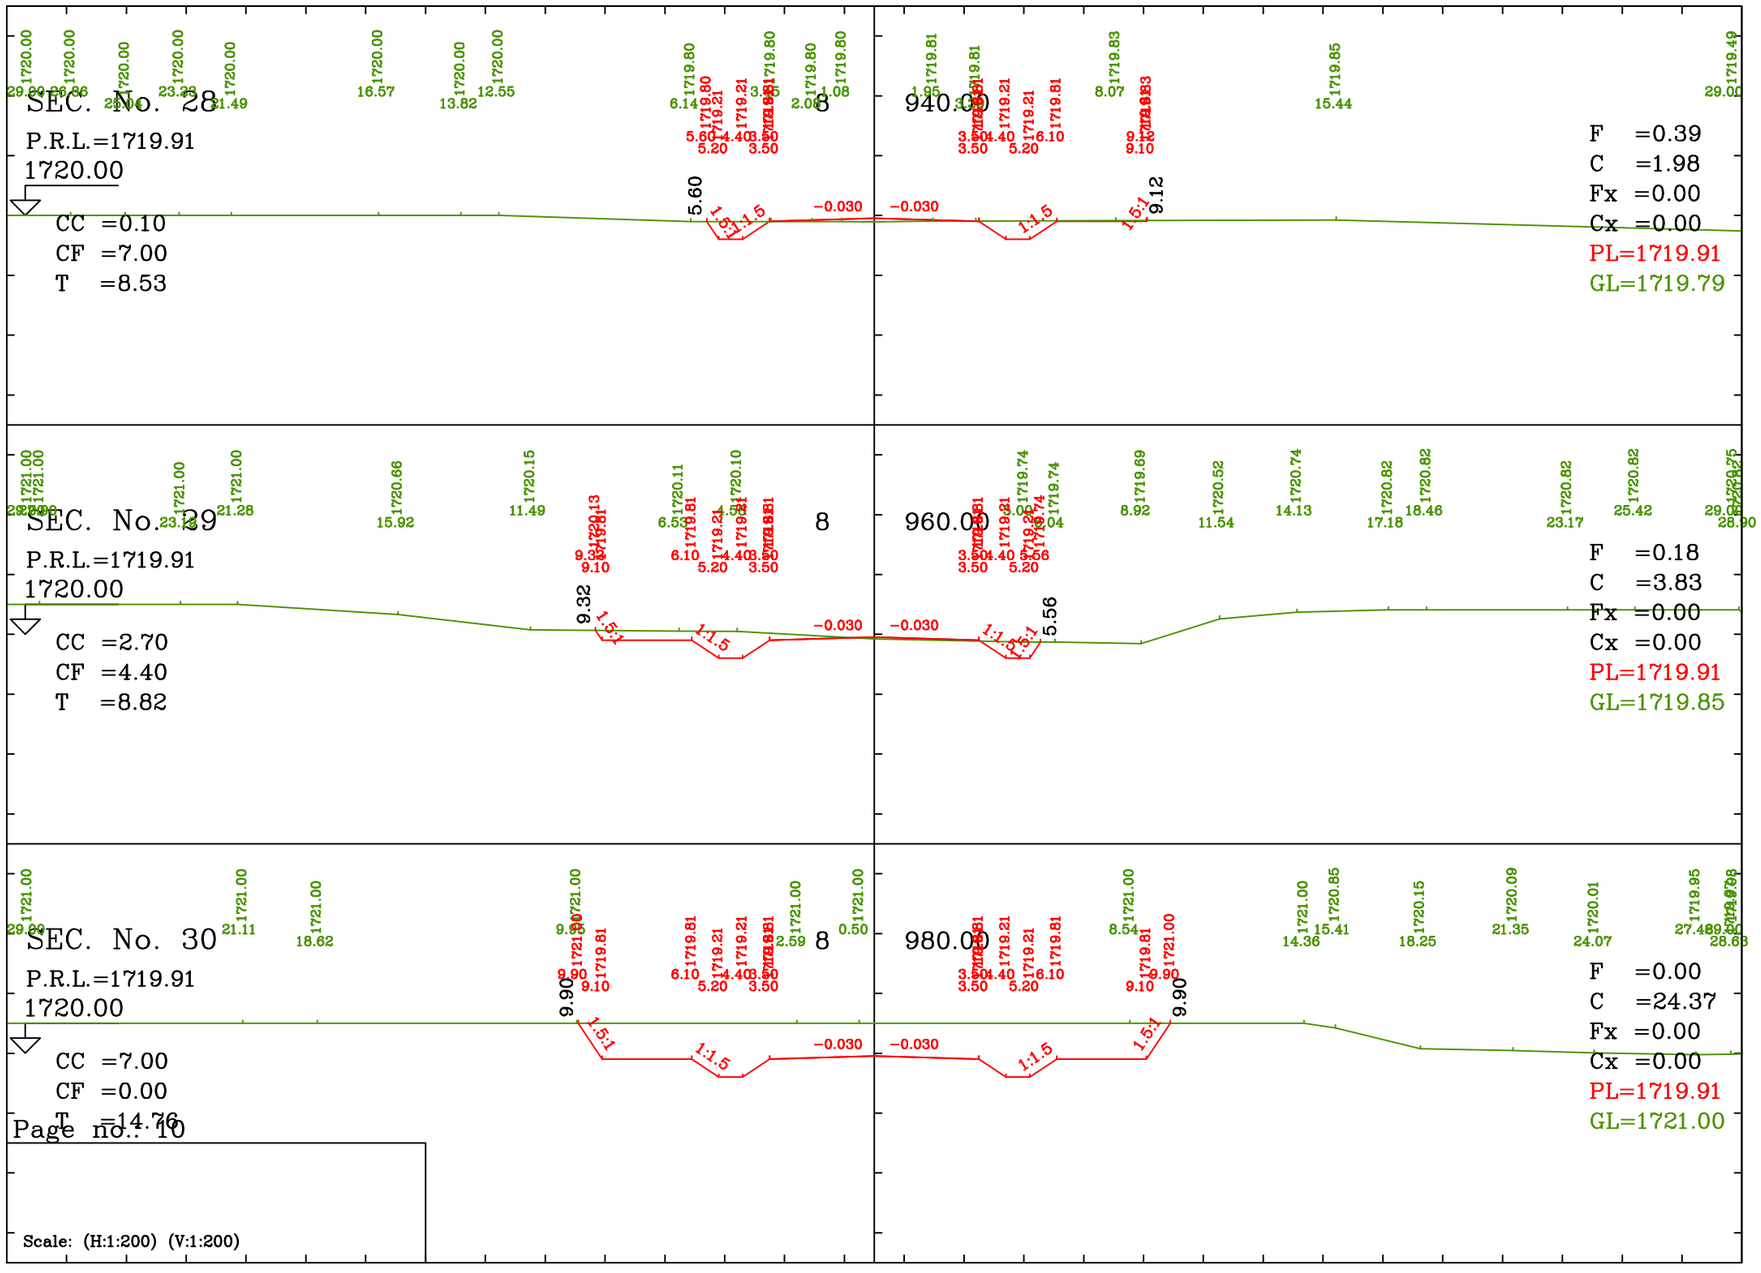

GENERAL NOTES

HOLD ITEMS

REFERENCE DRAWINGS	DWG.No.

REV.	DESCRIPTION	DRAWN	DESG.	CHKD.	APP.	DATE

CLIENT : Golgohar Area Development Management Co.

DESIGN & MC CONSULTANT : Etehadrah Consulting Engineers

PROJECT : اجرای روسازی و زیرسازی باقی مانده خطوط شبکه ریلی منطقه گل گهر سیرجان

TITLE : مقاطع عرضی
حدفاصل کیلومتر ۸+۴۰۰ الی ۹+۹۵۷

DATE	SCALE	DRAWN	CHECKED	APPROVED	PROJ. ENGR.
1405-08		ش - اسکندری	ا- شفیع پور	م - قدیمی	

NO CONSTRUCTION PERMITTED UNLESS DWG. APPROVED


GEN. TOL : | QU. REQUIRED : | UNIT : mm

CLIENT DRAWING NUMBER : GADM-2505-324-C-DR-410

PATH : | DRAWING NUMBER

FILE NAME : | 1079-FP-CI-410

DATE : | SHEET 10 OF 31 | REV.

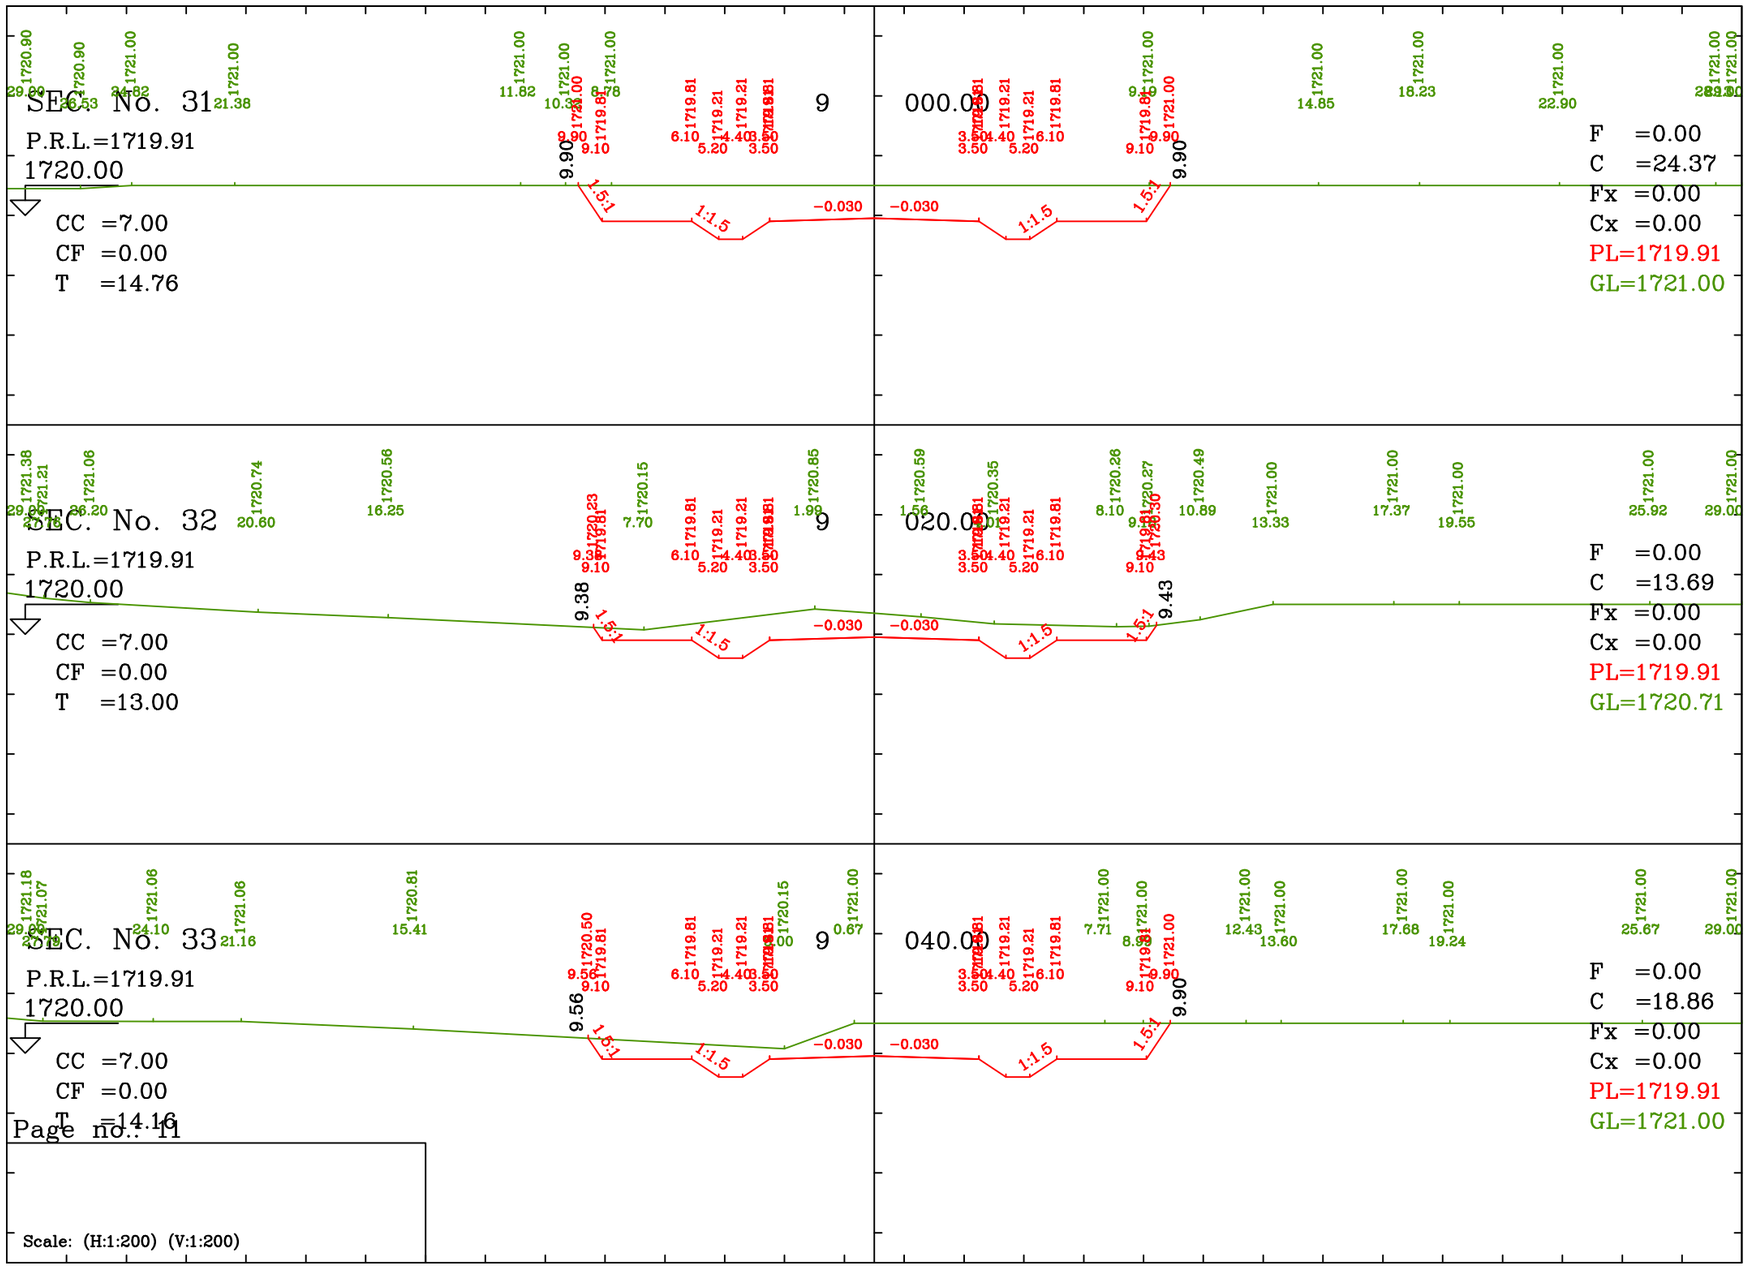

GENERAL NOTES

HOLD ITEMS

REFERENCE DRAWINGS	DWG.No.

REV.	DESCRIPTION	DRAWN	DESG.	CHKD.	APP.	DATE

CLIENT :
Golgohar Area Development Management Co.

DESIGN & MC CONSULTANT :
Ettehadrah Consulting Engineers

PROJECT :
اجرای روسازی و زیرسازی باقی مانده خطوط شبکه ریلی
منطقه گل گهر سیرجان

TITLE :
مقاطع عرضی
حدفاصل کیلومتر ۸+۴۰۰ الی ۹+۹۵۷

DATE	SCALE	DRAWN	CHECKED	APPROVED	PROJ. ENGR.
1405-08		ش - اسکندری	ا- شفیع پور	م - قدیمی	

NO CONSTRUCTION PERMITTED UNLESS DWG. APPROVED


GEN. TOL : | QU. REQUIRED : | UNIT : mm

CLIENT DRAWING NUMBER : GADM-2505-324-C-DR- 411

PATH :
FILE NAME :
DATE :

DRAWING NUMBER
1079-FP-CI- 411

SHEET 11 OF 31 REV.

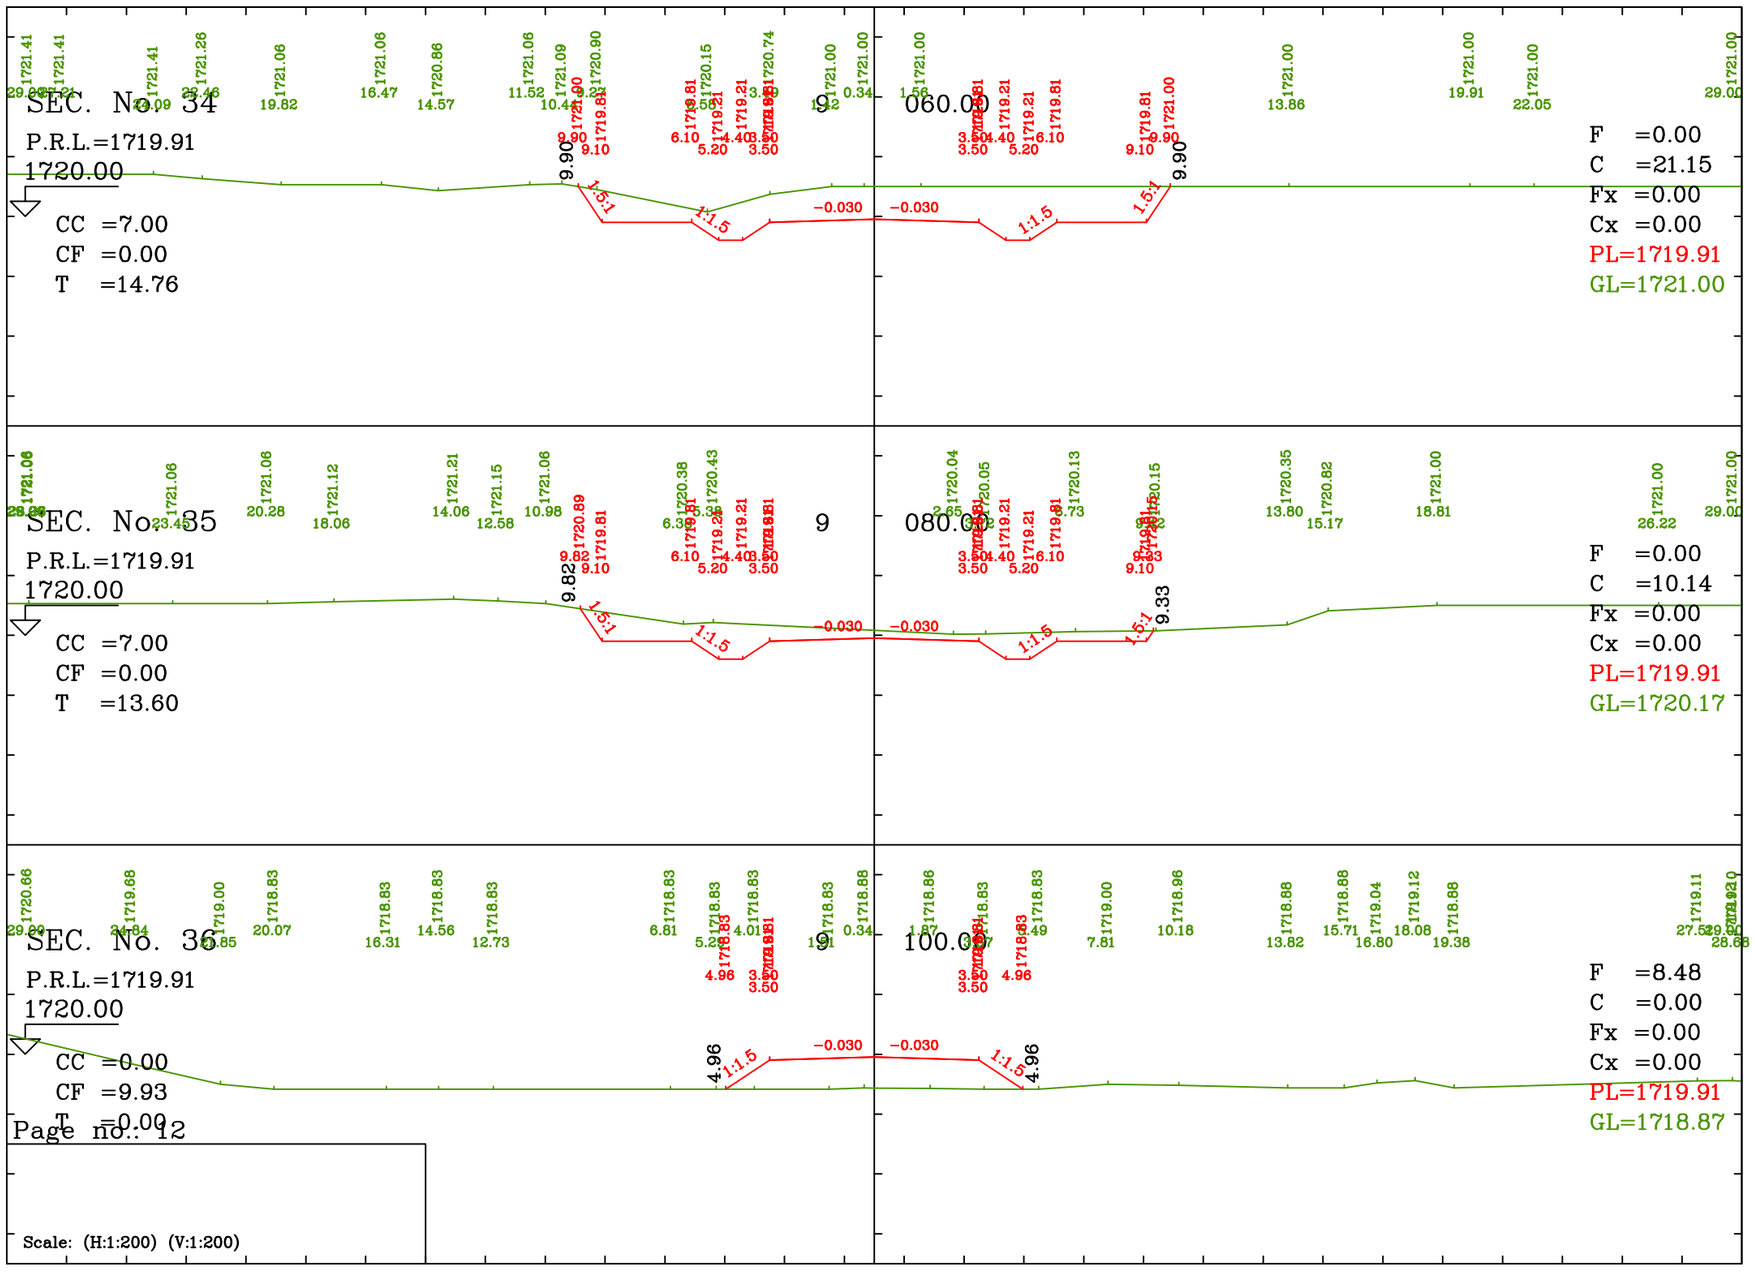

GENERAL NOTES

HOLD ITEMS

REFERENCE DRAWINGS	DWG.No.

REV.	DESCRIPTION	DRAWN	DESG.	CHKD.	APP.	DATE

CLIENT :
Golgohar Area Development Management Co.

DESIGN & MC CONSULTANT :
اتحاد مشاور راه
Ettehadrah Consulting Engineers

PROJECT :
اجرای روسازی و زیرسازی باقی مانده خطوط شبکه ریلی منطقه گل گهر سیرجان

TITLE :
مقاطع عرضی
حدفاصل کیلومتر ۸+۴۰۰ الی ۹+۹۵۷

DATE	SCALE	DRAWN	CHECKED	APPROVED	PROJ. ENGR.
1405-08		ش - اسکندری	ا- شفیع پور	م - قدیمی	

NO CONSTRUCTION PERMITTED UNLESS DWG. APPROVED

GEN. TOL : | QU. REQUIRED : | UNIT : mm

CLIENT DRAWING NUMBER : GADM-2505-324-C-DR-412


PATH :

FILE NAME :

DATE :

DRAWING NUMBER
1079-FP-CI-412

SHEET 12 OF 31 REV.

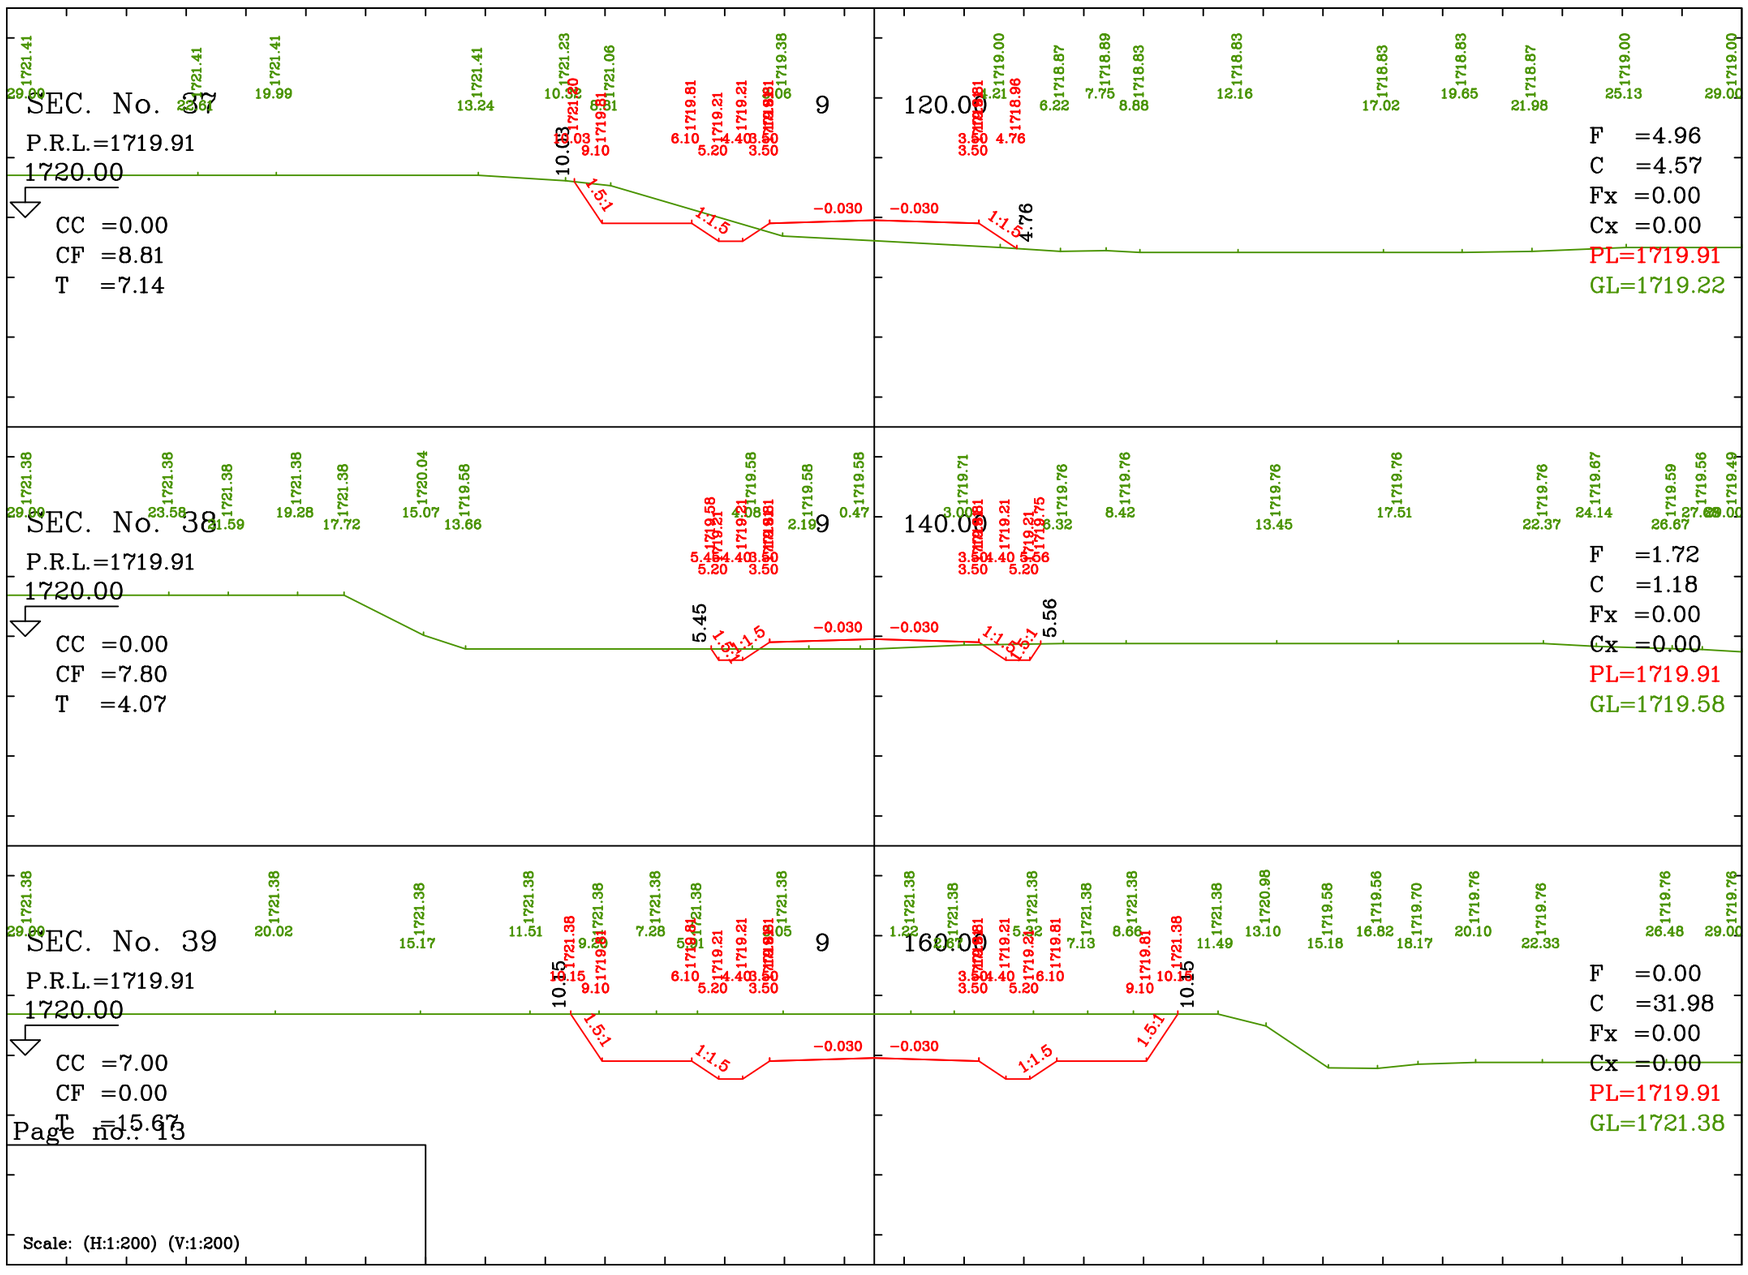

GENERAL NOTES

HOLD ITEMS

REFERENCE DRAWINGS	DWG.No.

REV.	DESCRIPTION	DRAWN	DESG.	CHKD.	APP.	DATE

CLIENT : Golgohar Area Development Management Co.

DESIGN & MC CONSULTANT : اتحاد مشاور راه
Ettehadrah Consulting Engineers

PROJECT : اجرای روسازی و زیرسازی باقی مانده خطوط شبکه ریلی منطقه گل گهر سیرجان

TITLE : مقاطع عرضی
حدفاصل کیلومتر ۸+۴۰۰ الی ۹+۹۵۷

DATE	SCALE	DRAWN	CHECKED	APPROVED	PROJ. ENGR.
1405-08		ش - اسکندری	ا- شفیع پور	م - قدیمی	

NO CONSTRUCTION PERMITTED UNLESS DWG. APPROVED


GEN. TOL : | QU. REQUIRED : | UNIT : mm

CLIENT DRAWING NUMBER : GADM-2505-324-C-DR-413

PATH : | DRAWING NUMBER

FILE NAME : | 1079-FP-CI-413

DATE : | SHEET 13 OF 31 | REV.

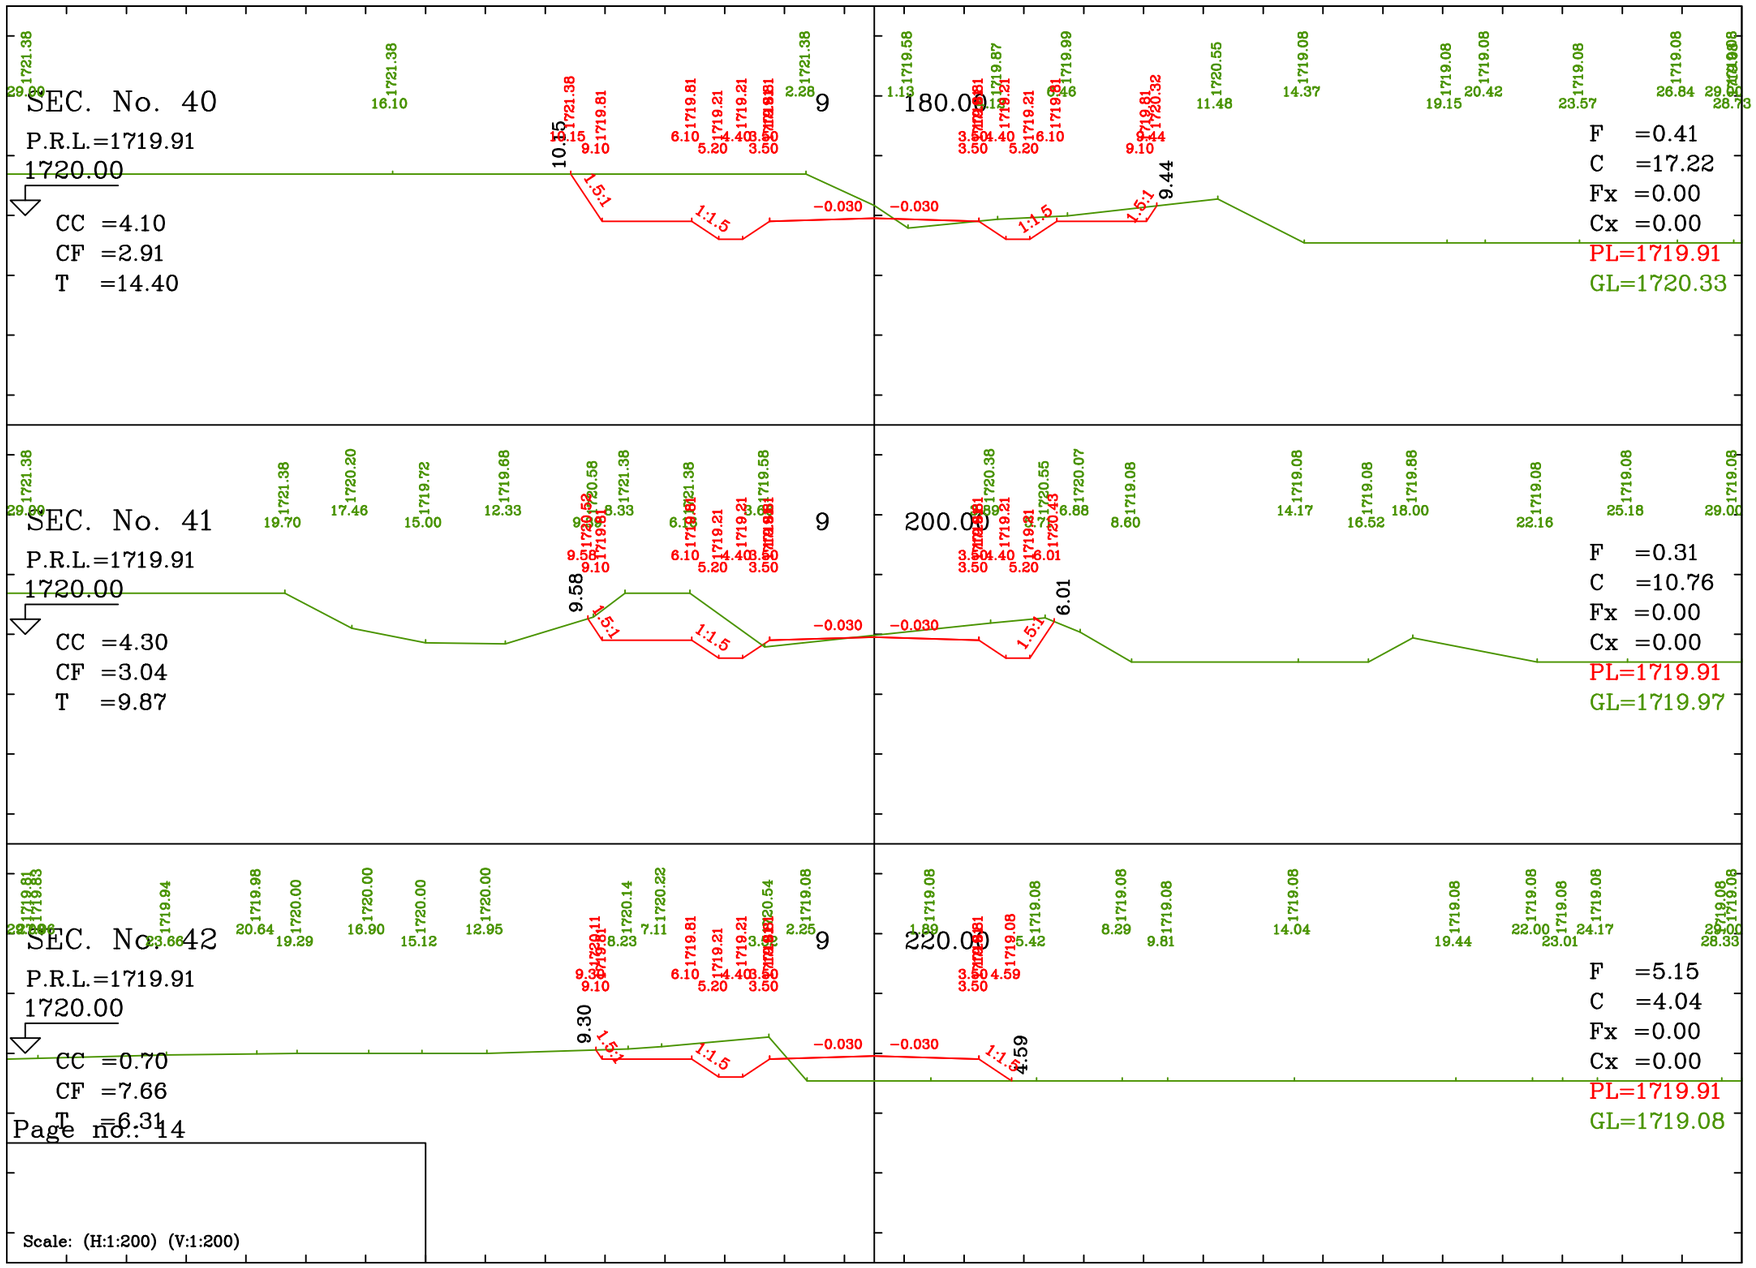

Page no.: 14

GENERAL NOTES

HOLD ITEMS

REFERENCE DRAWINGS	DWG.No.

REV.	DESCRIPTION	DRAWN	DESG.	CHKD.	APP.	DATE

CLIENT :
Golgohar Area Development Management Co.

DESIGN & MC CONSULTANT :
Ettehadrah Consulting Engineers

PROJECT :
اجرای روسازی و زیرسازی باقی مانده خطوط شبکه ریلی
منطقه گل گهر سیرجان

TITLE :
مقاطع عرضی
حدفاصل کیلومتر ۸+۴۰۰ الی ۹+۹۵۷

DATE	SCALE	DRAWN	CHECKED	APPROVED	PROJ. ENGR.
1405-08		ش - اسکندری	ا- شفیع پور	م - قدیمی	

NO CONSTRUCTION PERMITTED UNLESS DWG. APPROVED

GEN. TOL : | QU. REQUIRED : | UNIT : mm

CLIENT DRAWING NUMBER : GADM-2505-324-C-DR-414


PATH :

FILE NAME :

DATE :

DRAWING NUMBER
1079-FP-CI-414

SHEET 14 OF 31 REV.

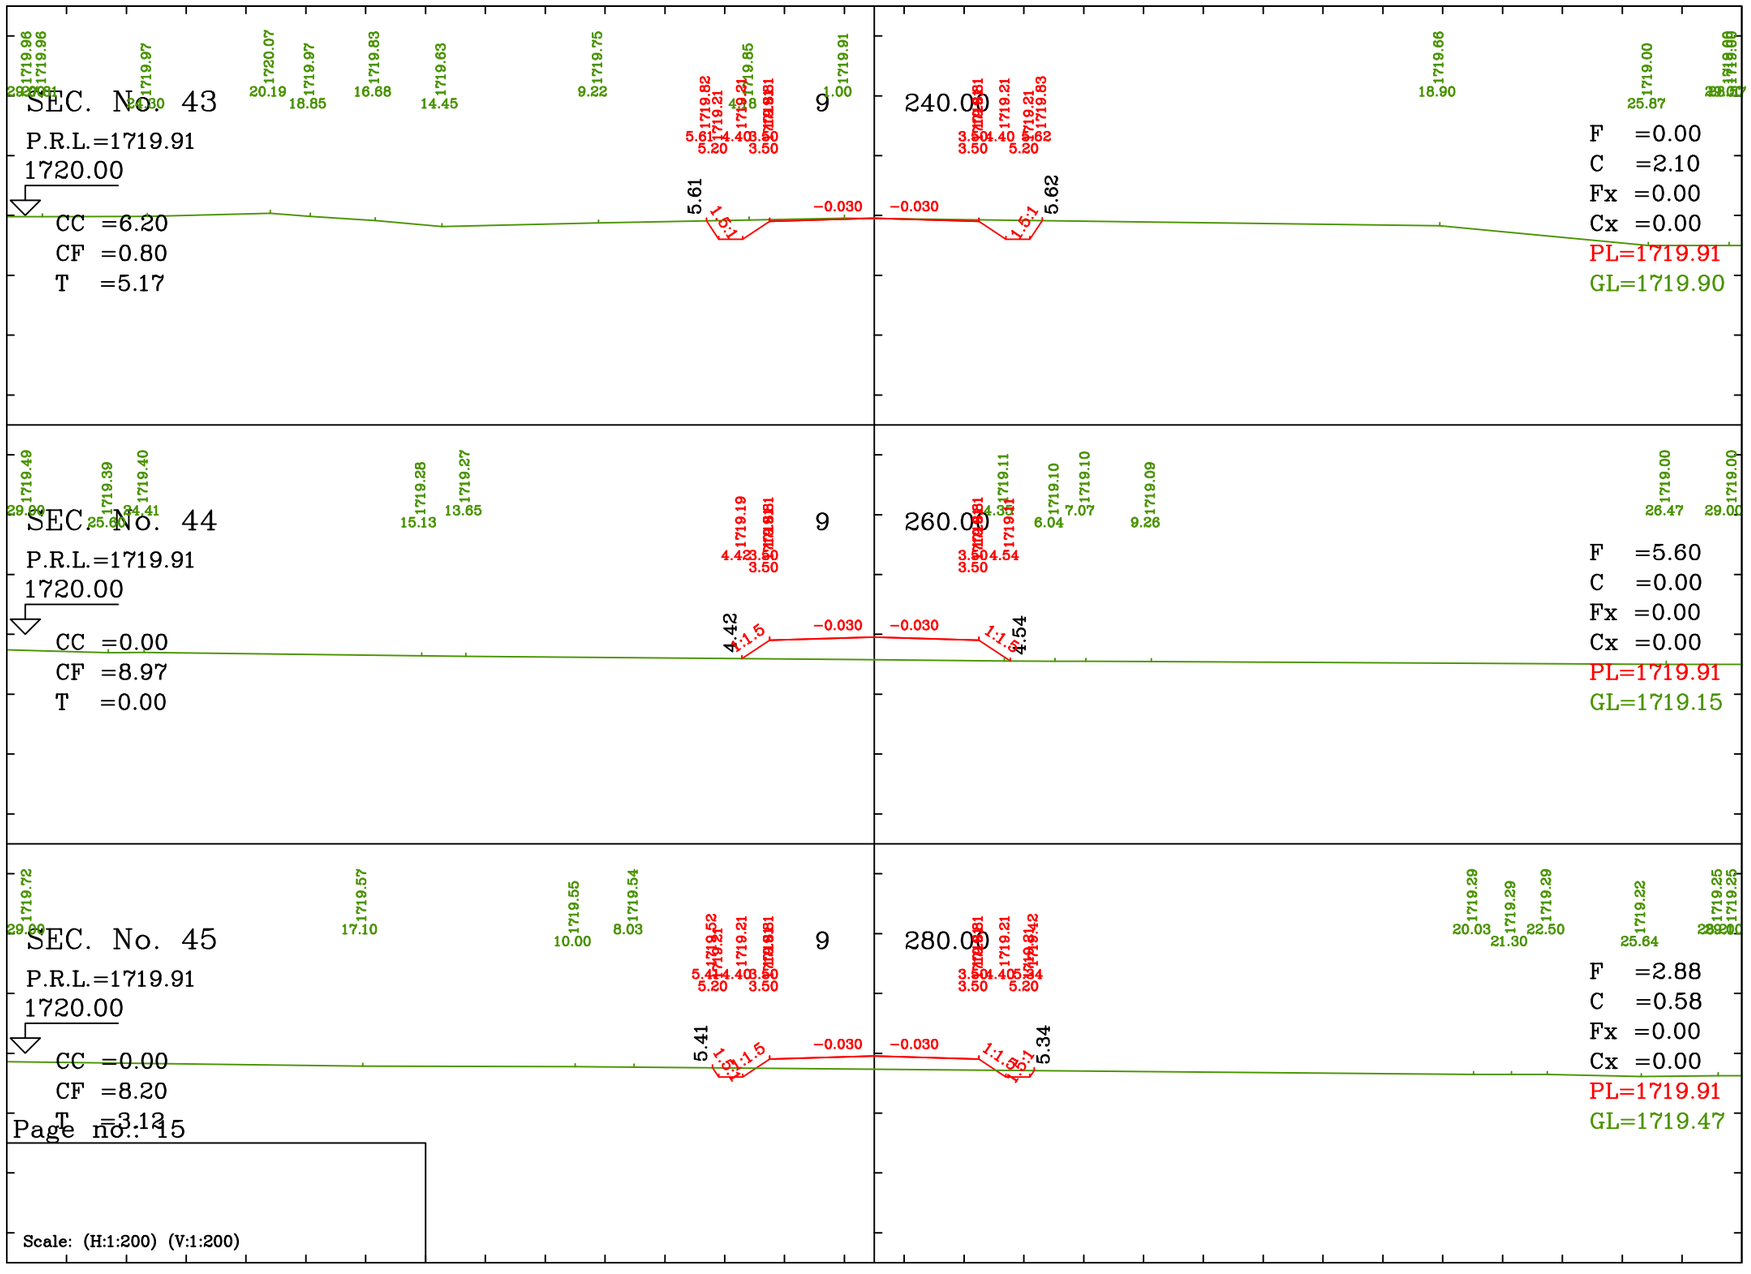

GENERAL NOTES

HOLD ITEMS

REFERENCE DRAWINGS	DWG.No.

REV.	DESCRIPTION	DRAWN	DESG.	CHKD.	APP.	DATE

CLIENT : Golgohar Area Development Management Co.

DESIGN & MC CONSULTANT : Ettehadrah Consulting Engineers

PROJECT : اجرای روسازی و زیرسازی باقی مانده خطوط شبکه ریلی منطقه گل گهر سیرجان

TITLE : مقاطع عرضی
حدفاصل کیلومتر ۸+۴۰۰ الی ۹+۹۵۷

DATE	SCALE	DRAWN	CHECKED	APPROVED	PROJ. ENGR.
1405-08		ش - اسکندری	ا- شفیع پور	م - قدیمی	

NO CONSTRUCTION PERMITTED UNLESS DWG. APPROVED

GEN. TOL : | QU. REQUIRED : | UNIT : mm

CLIENT DRAWING NUMBER : GADM-2505-324-C-DR-415


PATH :

FILE NAME :

DATE :

DRAWING NUMBER
1079-FP-CI-415

SHEET 15 OF 31 REV.

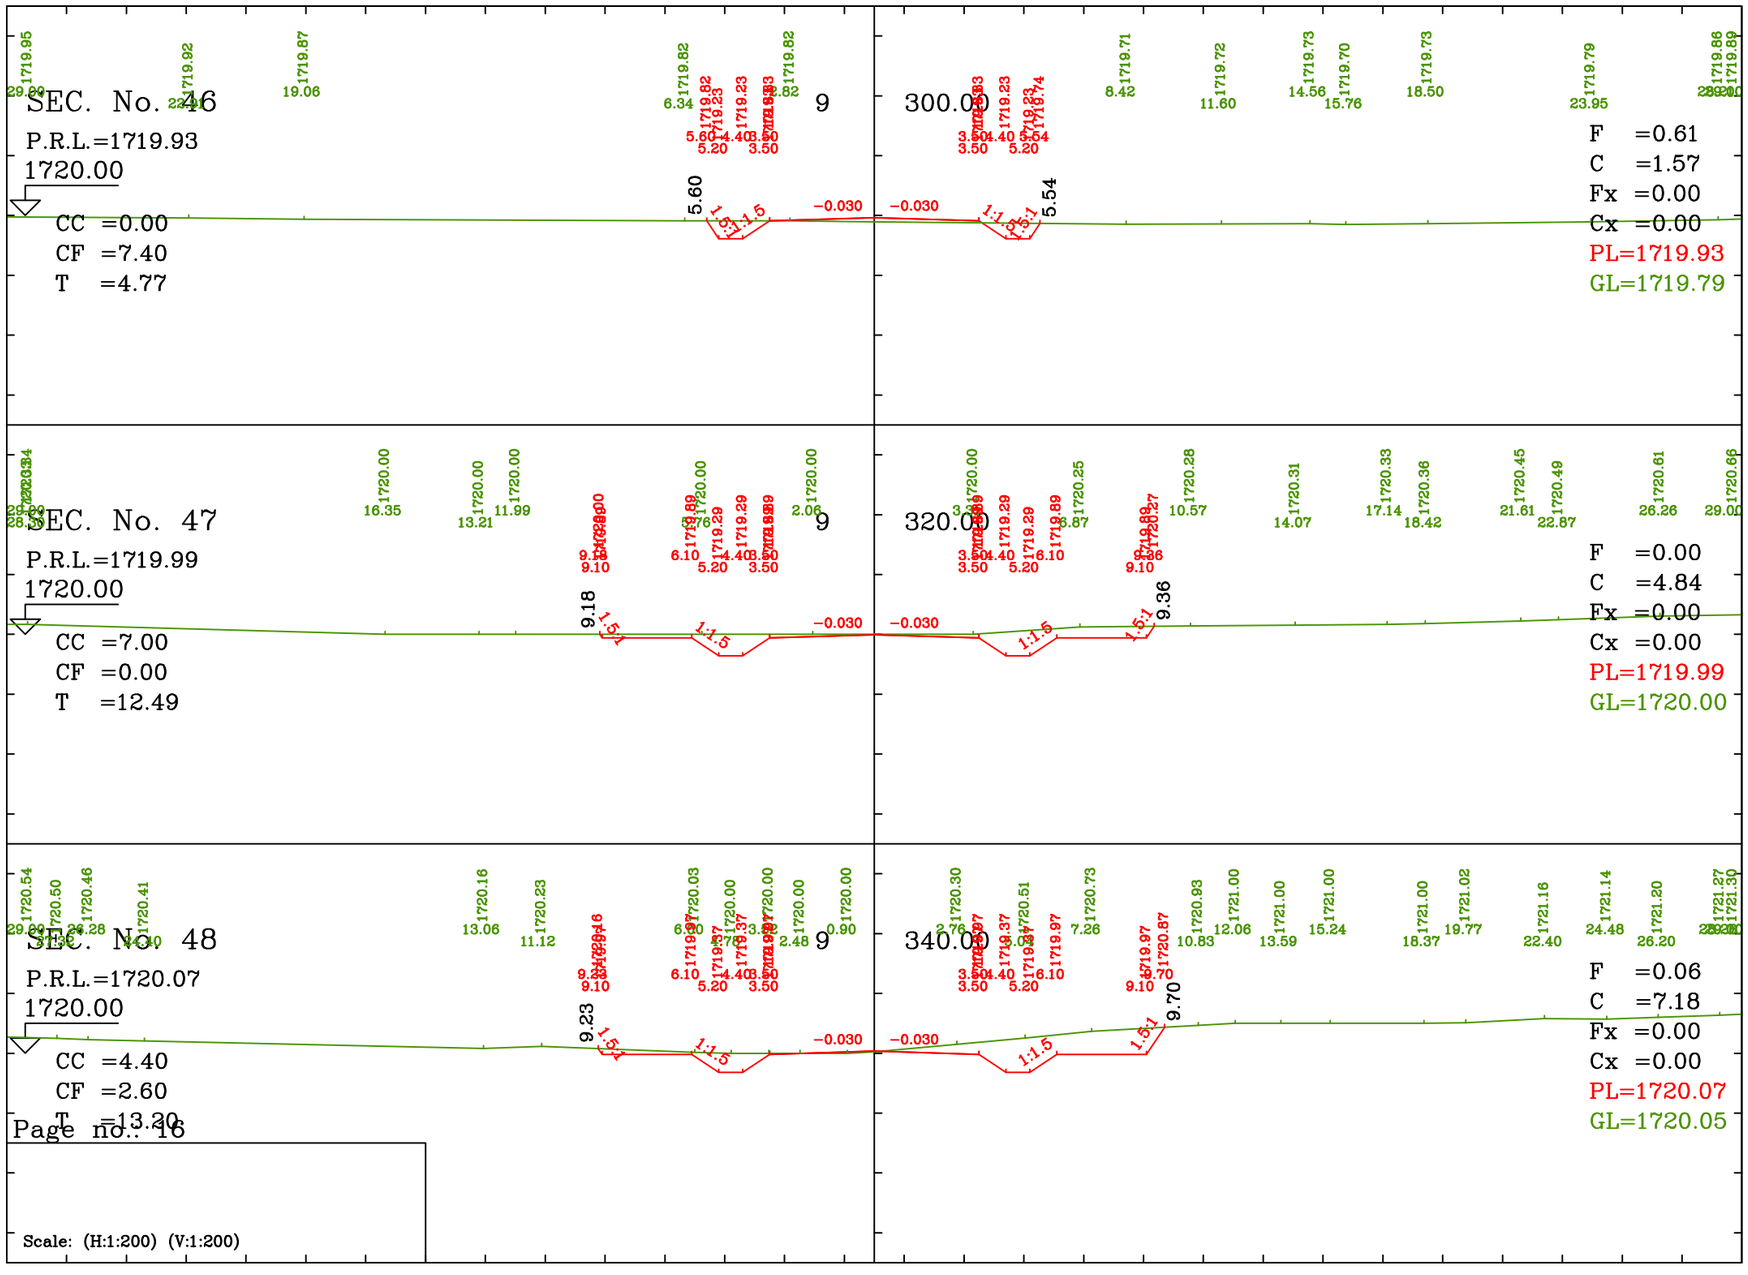

GENERAL NOTES

HOLD ITEMS

REFERENCE DRAWINGS	DWG.No.

REV.	DESCRIPTION	DRAWN	DESG.	CHKD.	APP.	DATE

CLIENT :
Golgohar Area Development Management Co.

DESIGN & MC CONSULTANT :
اتحاد راه
Ettehadrah Consulting Engineers

PROJECT :
اجرای روسازی و زیرسازی باقی مانده خطوط شبکه ریلی
منطقه گل گهر سیرجان

TITLE :
مقاطع عرضی
حدفاصل کیلومتر ۸+۴۰۰ الی ۹+۹۵۷

DATE	SCALE	DRAWN	CHECKED	APPROVED	PROJ. ENGR.
1405-08		ش - اسکندری	ا- شفیع پور	م - قدیمی	

NO CONSTRUCTION PERMITTED UNLESS DWG. APPROVED

GEN. TOL : | QU. REQUIRED : | UNIT : mm

CLIENT DRAWING NUMBER : GADM-2505-324-C-DR-416


PATH :

FILE NAME :

DATE :

DRAWING NUMBER
1079-FP-CI-416

SHEET 16 OF 31 REV.

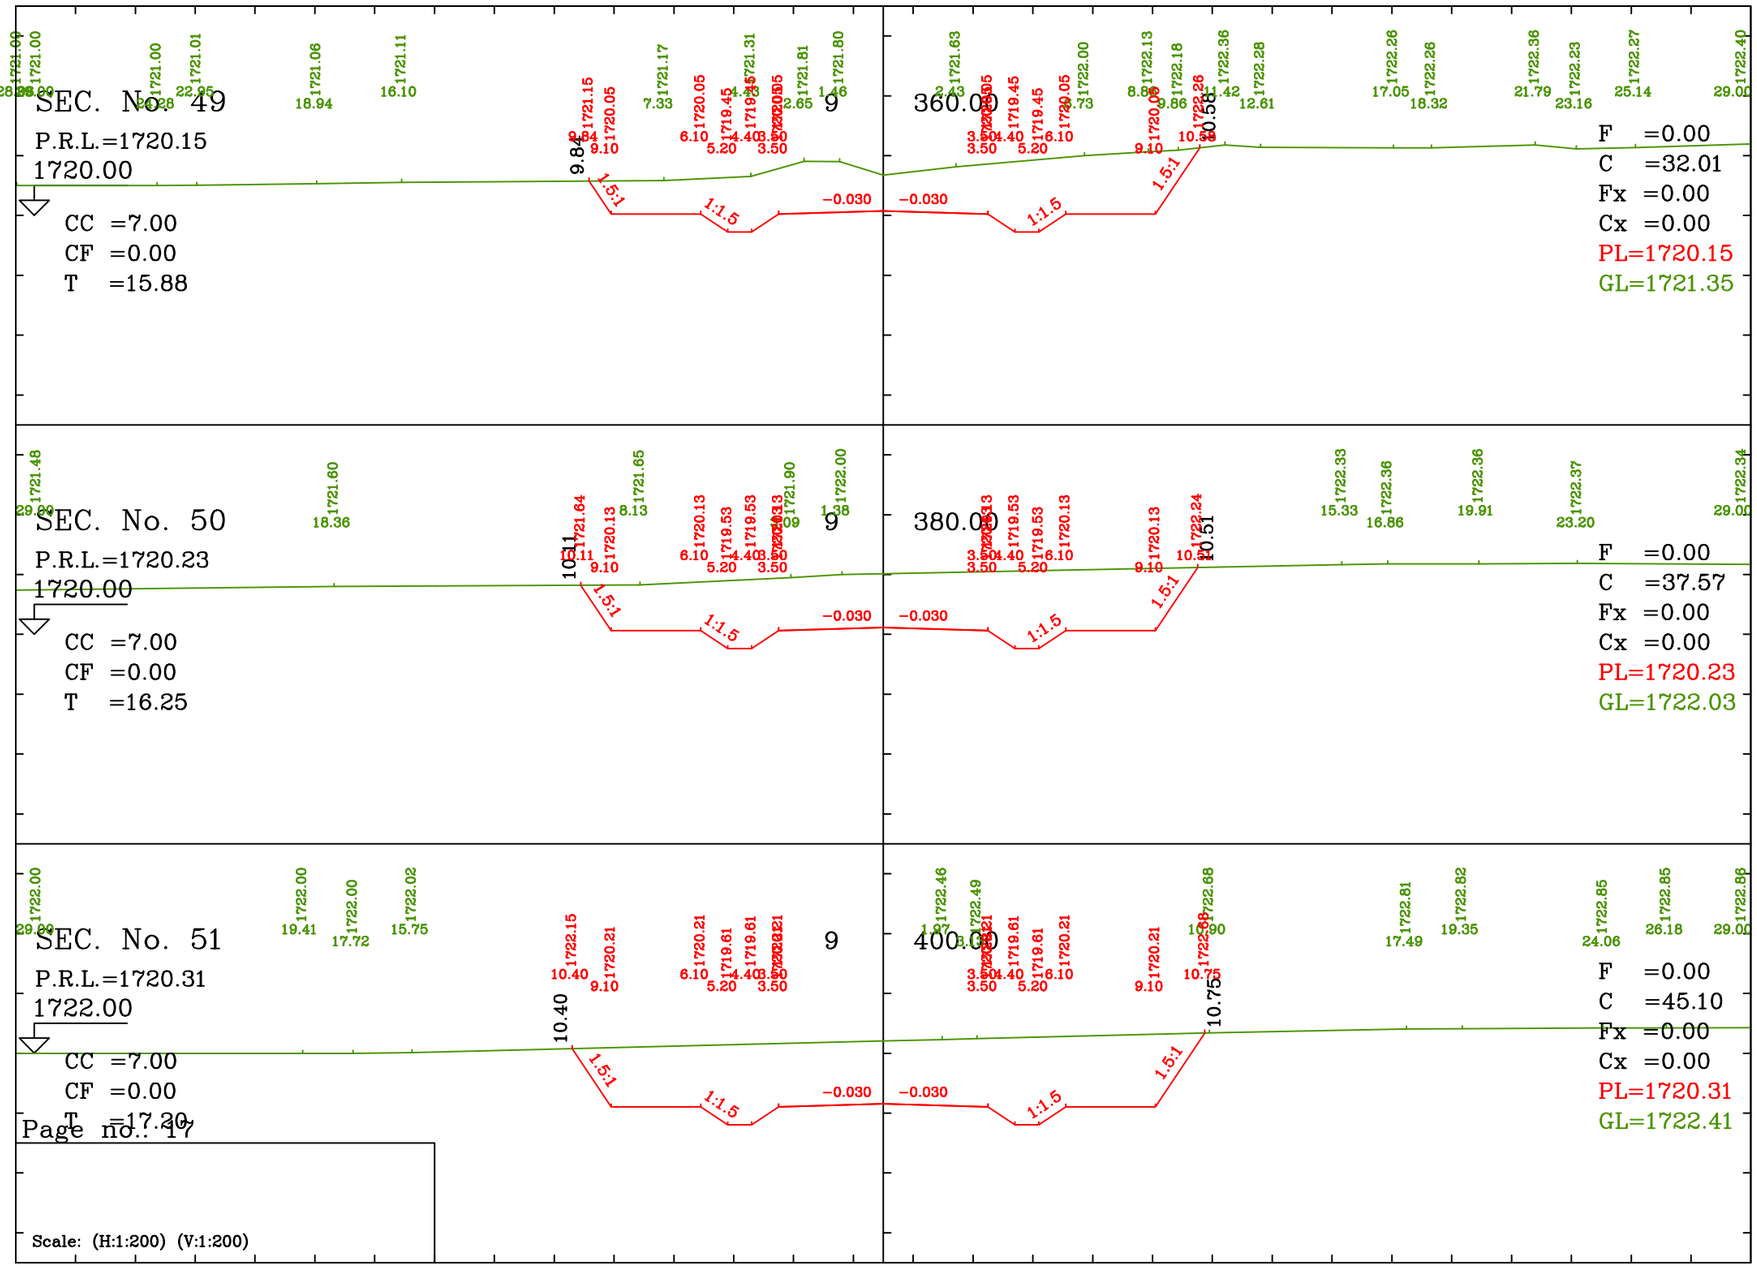

Page no.: 17

GENERAL NOTES

HOLD ITEMS

REFERENCE DRAWINGS	DWG.No.

REV.	DESCRIPTION	DRAWN	DESG.	CHKD.	APP.	DATE

CLIENT : Golgohar Area Development Management Co.

DESIGN & MC CONSULTANT : Etteihadrah Consulting Engineers

PROJECT : اجرای روسازی و زیرسازی باقی مانده خطوط شبکه ریلی منطقه گل گهر سیرجان

TITLE : مقاطع عرضی
حدفاصل کیلومتر ۸+۴۰۰ الی ۹+۹۵۷

DATE	SCALE	DRAWN	CHECKED	APPROVED	PROJ. ENGR.
1405-08		ش - اسکندری	ا- شفیع پور	م - قدیمی	

NO CONSTRUCTION PERMITTED UNLESS DWG. APPROVED


GEN. TOL : | QU. REQUIRED : | UNIT : mm

CLIENT DRAWING NUMBER : GADM-2505-324-C-DR-417

PATH : | DRAWING NUMBER : 1079-FP-CI-417

FILE NAME :

DATE : | SHEET 17 OF 31 | REV.

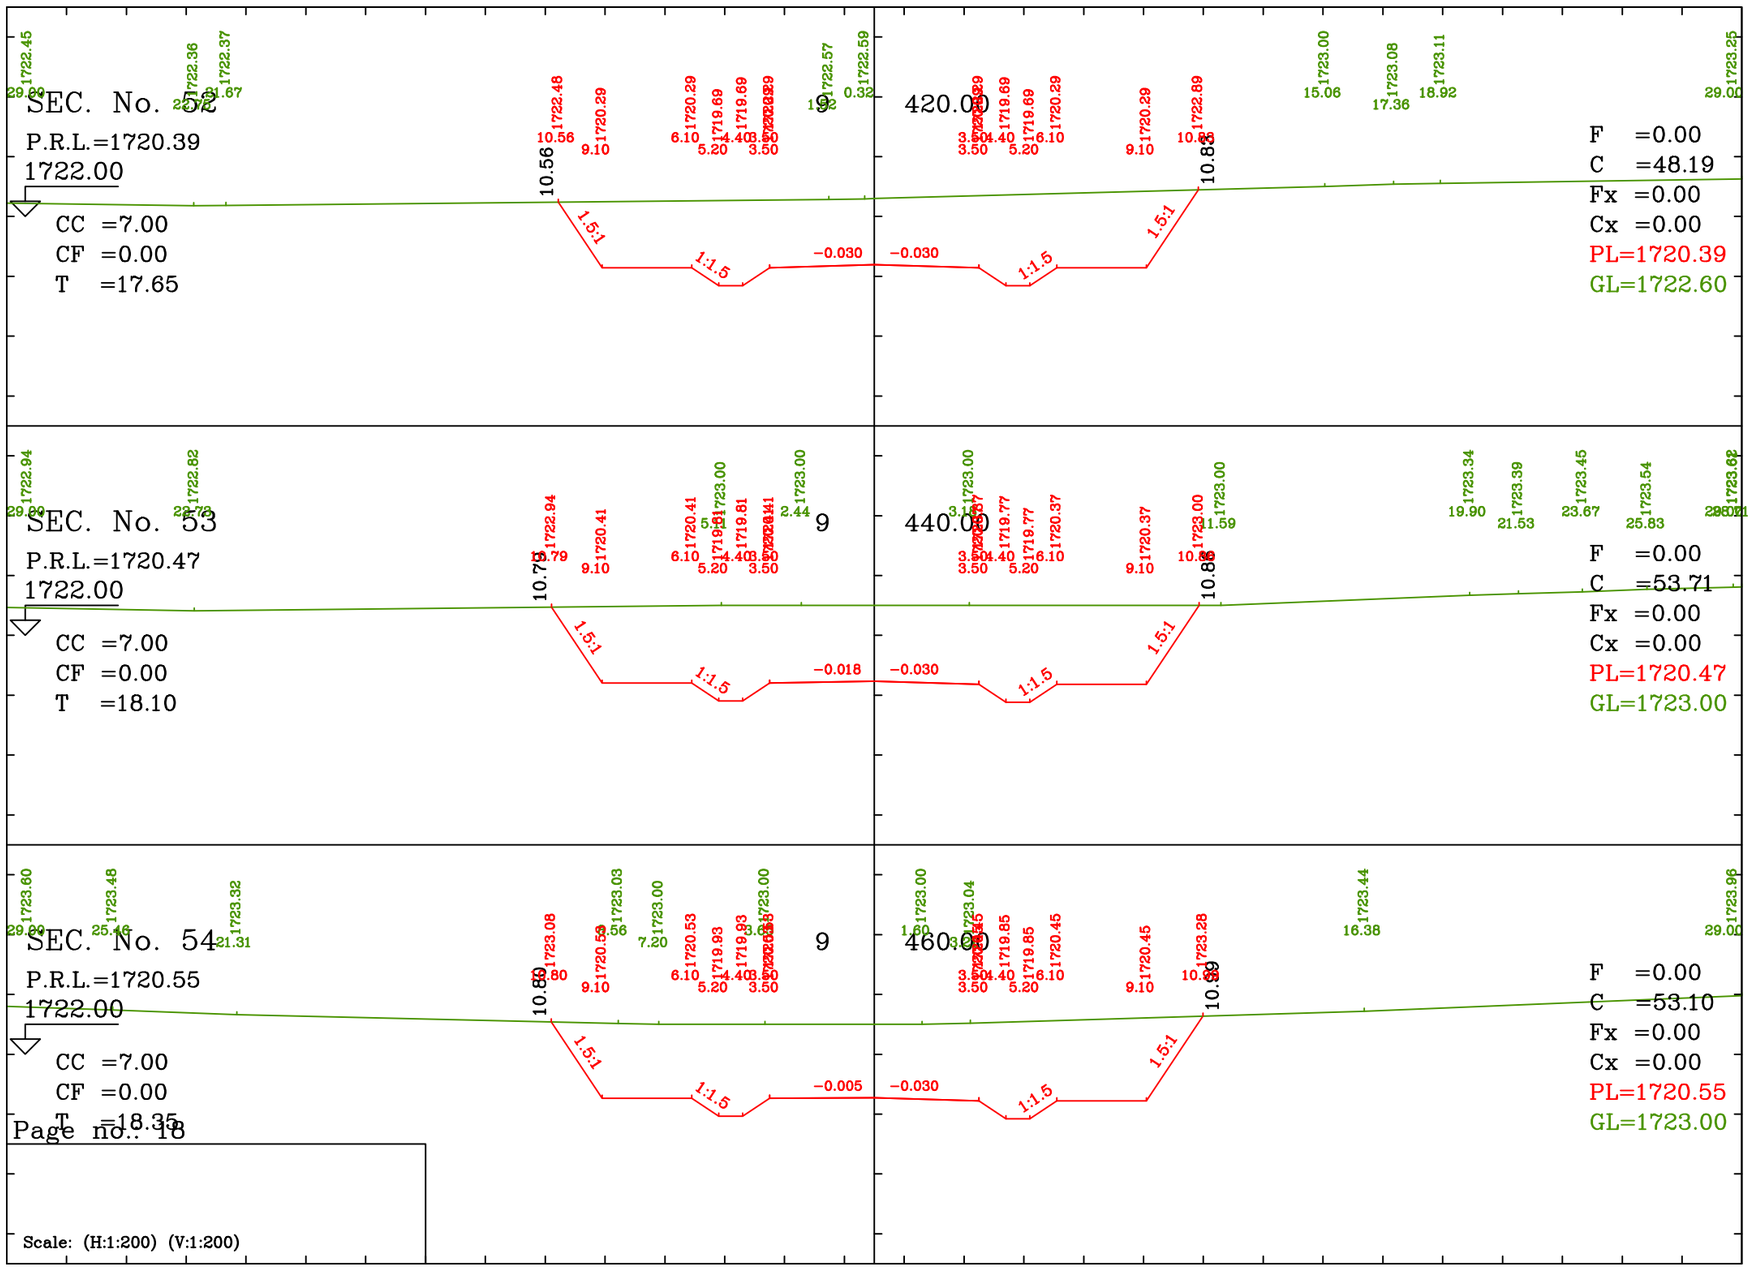

GENERAL NOTES

HOLD ITEMS

REFERENCE DRAWINGS	DWG.No.

REV.	DESCRIPTION	DRAWN	DESG.	CHKD.	APP.	DATE

CLIENT :
Golgohar Area Development Management Co.

DESIGN & MC CONSULTANT :
Ettehadrah Consulting Engineers

PROJECT : اجرای روسازی و زیرسازی باقی مانده خطوط شبکه ریلی منطقه گل گهر سیرجان

TITLE :
مقاطع عرضی
حدفاصل کیلومتر ۸+۴۰۰ الی ۹+۹۵۷

DATE	SCALE	DRAWN	CHECKED	APPROVED	PROJ. ENGR.
1405-08		ش - اسکندری	ا- شفیع پور	م - قدیمی	

NO CONSTRUCTION PERMITTED UNLESS DWG. APPROVED

GEN. TOL : | QU. REQUIRED : | UNIT : mm

CLIENT DRAWING NUMBER : GADM-2505-324-C-DR-418


PATH :

FILE NAME :

DATE :

DRAWING NUMBER
1079-FP-CI-418

SHEET 18 OF 31 REV.

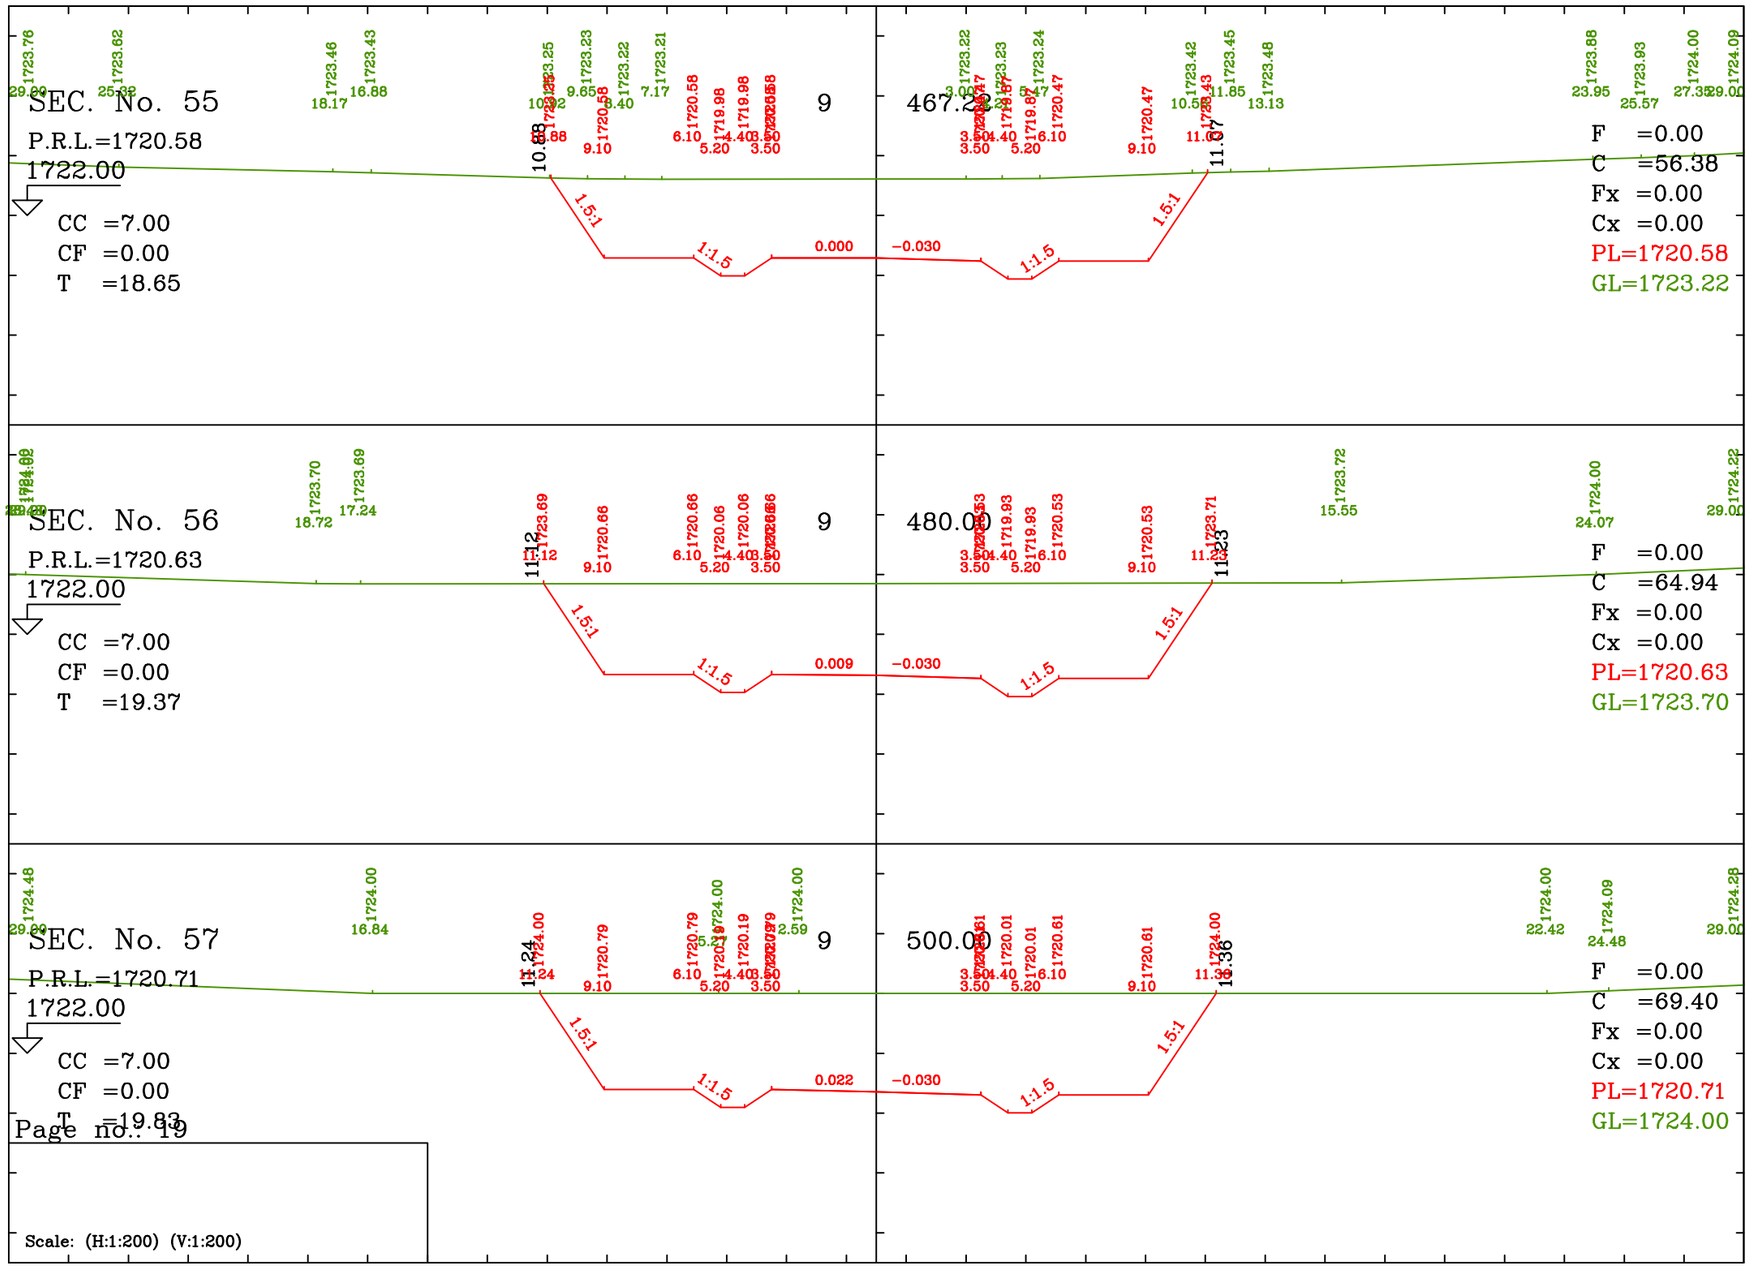

Page no.: 19

GENERAL NOTES

HOLD ITEMS

REFERENCE DRAWINGS	DWG.No.

REV.	DESCRIPTION	DRAWN	DESG.	CHKD.	APP.	DATE

CLIENT : Golgohar Area Development Management Co.

DESIGN & MC CONSULTANT : Etehadrah Consulting Engineers

PROJECT : اجرای روسازی و زیرسازی باقی مانده خطوط شبکه ریلی منطقه گل گهر سیرجان

TITLE : مقاطع عرضی
حدفاصل کیلومتر ۸+۴۰۰ الی ۹+۹۵۷

DATE	SCALE	DRAWN	CHECKED	APPROVED	PROJ. ENGR.
1405-08	1-2000	ش - اسکندری	ا- شفیع پور	م - قدیمی	

NO CONSTRUCTION PERMITTED UNLESS DWG. APPROVED


GEN. TOL : | QU. REQUIRED : | UNIT : mm

CLIENT DRAWING NUMBER : GADM-2505-324-C-DR-419

PATH : | DRAWING NUMBER : 1079-FP-CI-419

FILE NAME :

DATE : | SHEET 19 OF 31 | REV.

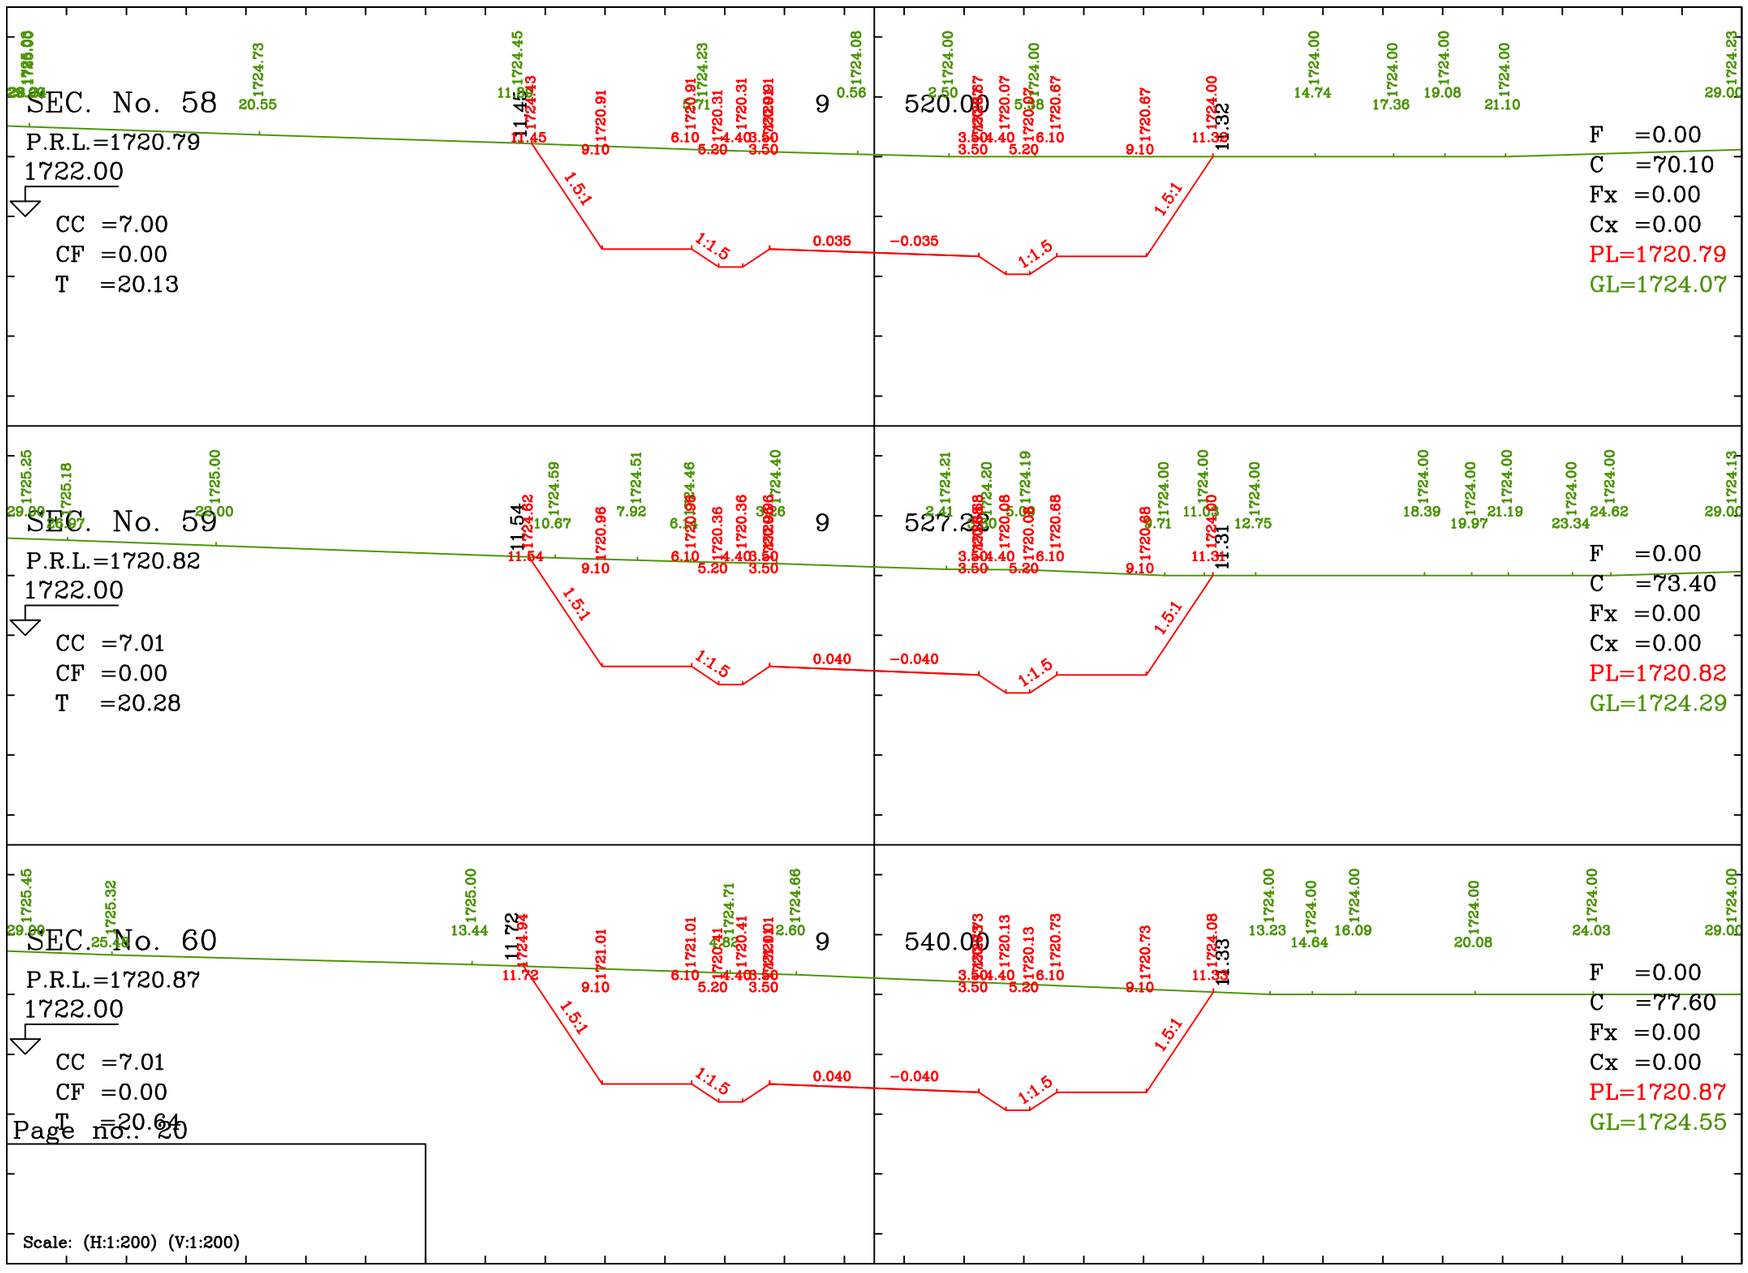

GENERAL NOTES

HOLD ITEMS

REFERENCE DRAWINGS	DWG.No.

REV.	DESCRIPTION	DRAWN	DESG.	CHKD.	APP.	DATE

CLIENT :
Golgohar Area Development Management Co.

DESIGN & MC CONSULTANT :
Ettehadrah Consulting Engineers

PROJECT :
اجرای روسازی و زیرسازی باقی مانده خطوط شبکه ریلی منطقه گل گهر سیرجان

TITLE :
مقاطع عرضی
حدفاصل کیلومتر ۸+۴۰۰ الی ۹+۹۵۷

DATE	SCALE	DRAWN	CHECKED	APPROVED	PROJ. ENGR.
1405-08		ش - اسکندری	ا- شفیع پور	م - قدیمی	

NO CONSTRUCTION PERMITTED UNLESS DWG. APPROVED

GEN. TOL : | QU. REQUIRED : | UNIT : mm

CLIENT DRAWING NUMBER : GADM-2505-324-C-DR-420


PATH :

FILE NAME :

DATE :

DRAWING NUMBER
1079-FP-CI-420

SHEET 20 OF 31 REV.

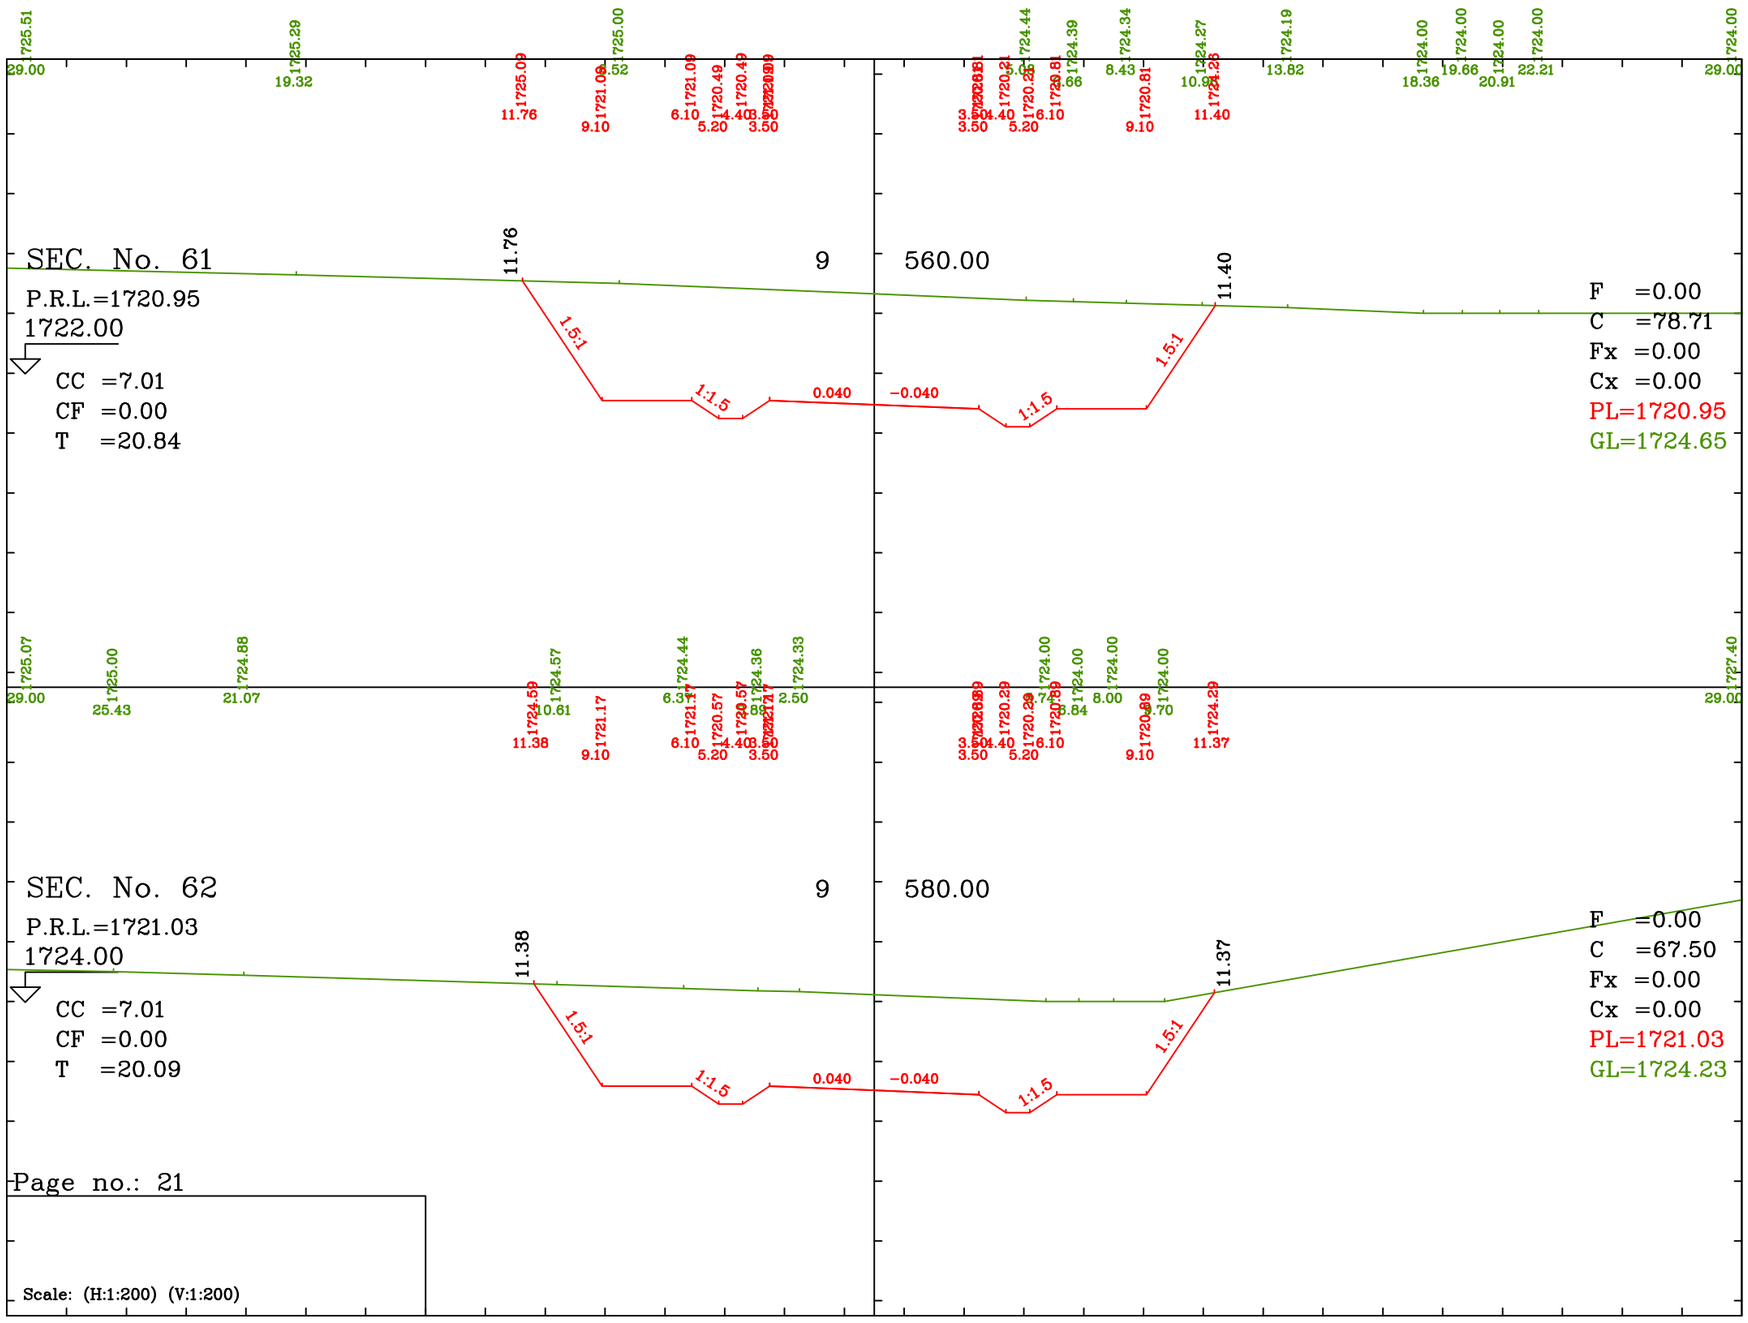

GENERAL NOTES

HOLD ITEMS

REFERENCE DRAWINGS	DWG.No.

REV.	DESCRIPTION	DRAWN	DESG.	CHKD.	APP.	DATE

CLIENT : Golgohar Area Development Management Co.

DESIGN & MC CONSULTANT : Ettehadrah Consulting Engineers

PROJECT : اجرای روسازی و زیرسازی باقی مانده خطوط شبکه ریلی منطقه گل گهر سیرجان

TITLE : مقاطع عرضی
حدفاصل کیلومتر ۸+۴۰۰ الی ۹+۹۵۷

DATE	SCALE	DRAWN	CHECKED	APPROVED	PROJ. ENGR.
1405-08		ش - اسکندری	ا- شفیع پور	م - قدیمی	

NO CONSTRUCTION PERMITTED UNLESS DWG. APPROVED

GEN. TOL : | QU. REQUIRED : | UNIT : mm

CLIENT DRAWING NUMBER : GADM-2505-324-C-DR- 421


PATH :

FILE NAME :

DATE :

DRAWING NUMBER: 1079-FP-CI- 421

SHEET 21 OF 31 REV.

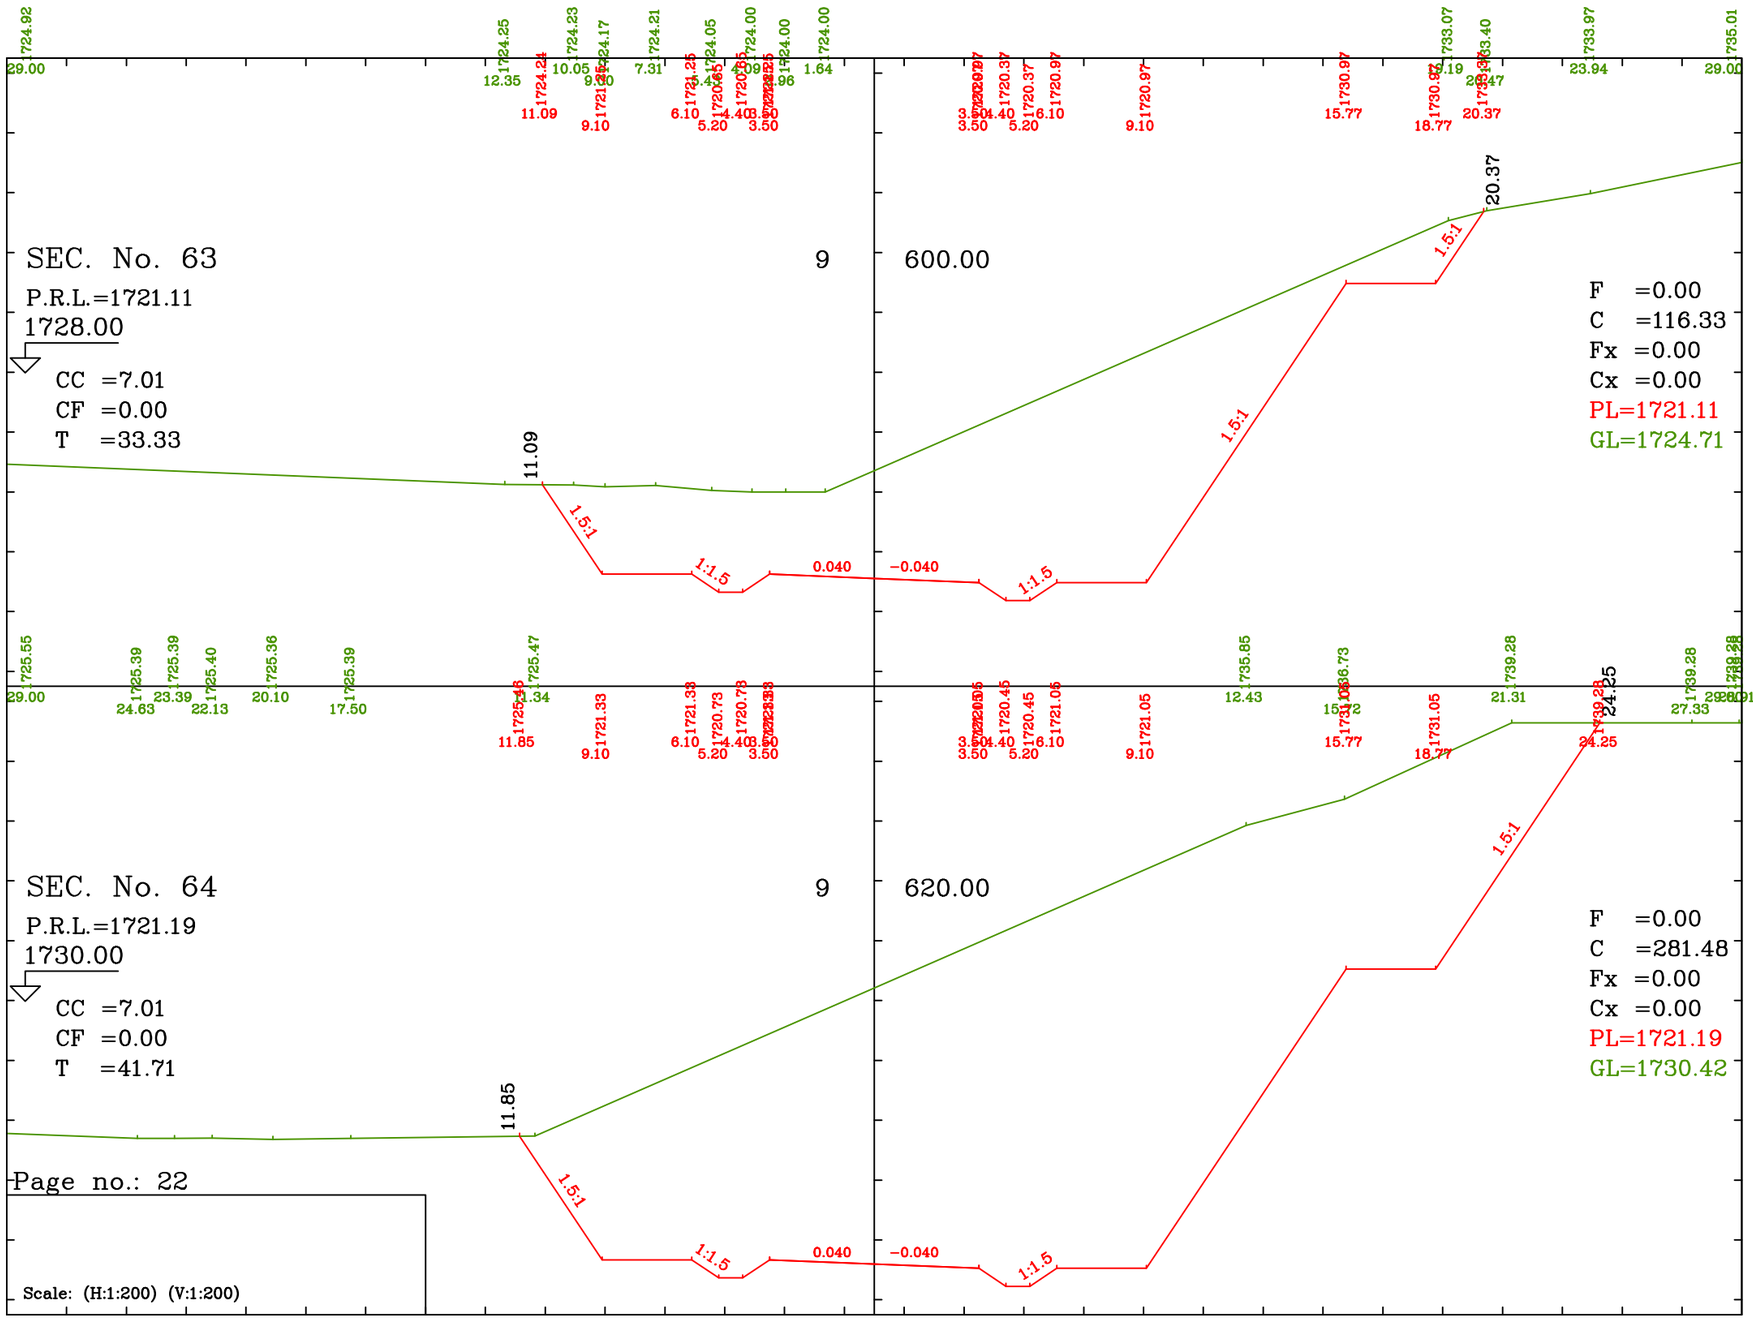

GENERAL NOTES

HOLD ITEMS

REFERENCE DRAWINGS	DWG.No.

REV.	DESCRIPTION	DRAWN	DESG.	CHKD.	APP.	DATE

CLIENT : Golgohar Area Development Management Co.

DESIGN & MC CONSULTANT : Etteihadrah Consulting Engineers

PROJECT : اجرای روسازی و زیرسازی باقی مانده خطوط شبکه ریلی منطقه گل گهر سیرجان

TITLE : مقاطع عرضی
حدفاصل کیلومتر ۸+۴۰۰ الی ۹+۹۵۷

DATE	SCALE	DRAWN	CHECKED	APPROVED	PROJ. ENGR.
1405-08		ش - اسکندری	ا- شفیع پور	م - قدیمی	

NO CONSTRUCTION PERMITTED UNLESS DWG. APPROVED


GEN. TOL : | QU. REQUIRED : | UNIT : mm

CLIENT DRAWING NUMBER : GADM-2505-324-C-DR-422

PATH : | DRAWING NUMBER : 1079-FP-CI-422

FILE NAME :

DATE : | SHEET 22 OF 31 | REV.

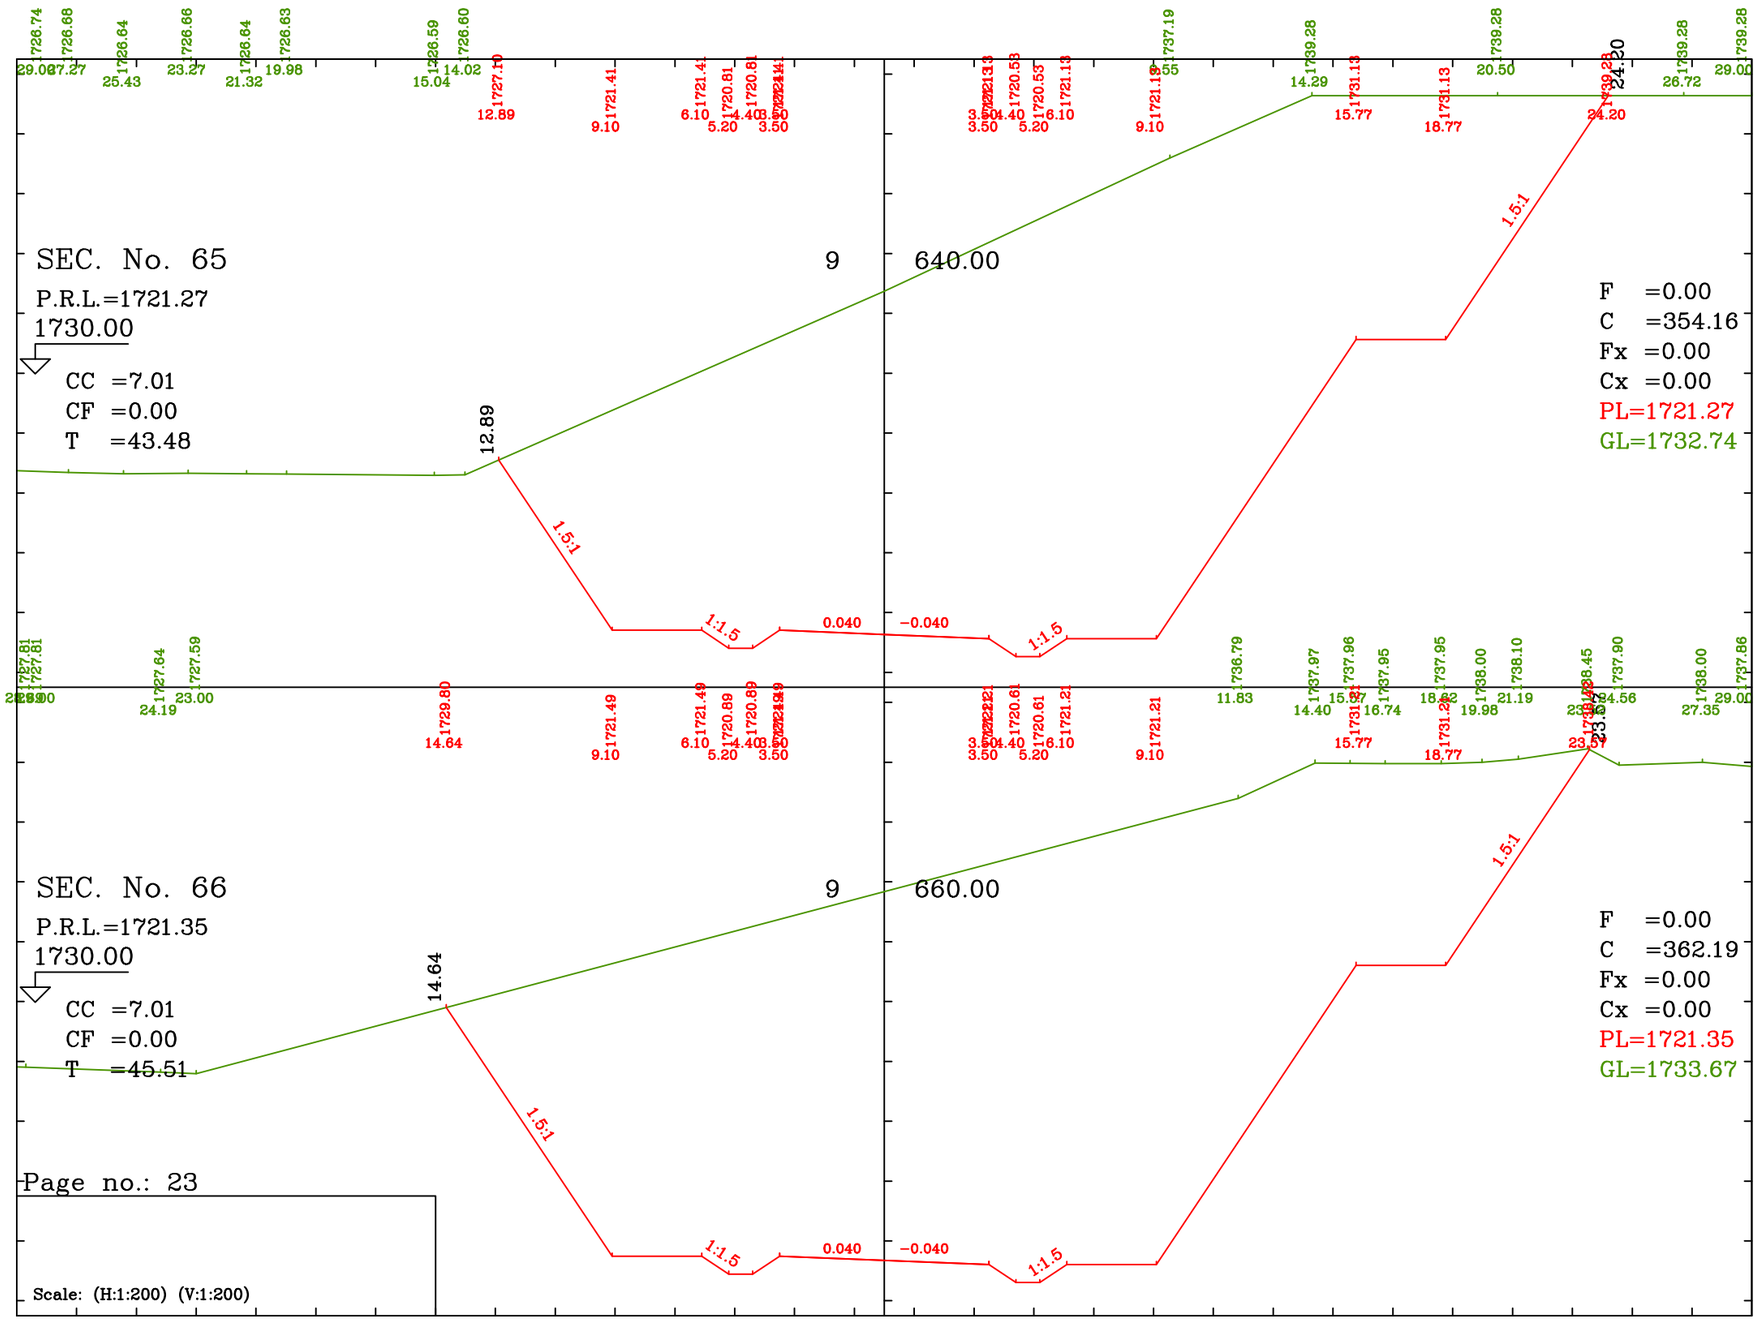

GENERAL NOTES

HOLD ITEMS

REFERENCE DRAWINGS	DWG.No.

REV.	DESCRIPTION	DRAWN	DESG.	CHKD.	APP.	DATE

CLIENT : Golgohar Area Development Management Co.

DESIGN & MC CONSULTANT : Ettehadrah Consulting Engineers

PROJECT : اجرای روسازی و زیرسازی باقی مانده خطوط شبکه ریلی منطقه گل گهر سیرجان

TITLE : مقاطع عرضی
حدفاصل کیلومتر ۸+۴۰۰ الی ۹+۹۵۷

DATE	SCALE	DRAWN	CHECKED	APPROVED	PROJ. ENGR.
1405-08		ش - اسکندری	ا- شفیع پور	م - قدیمی	

NO CONSTRUCTION PERMITTED UNLESS DWG. APPROVED

GEN. TOL : | QU. REQUIRED : | UNIT : mm

CLIENT DRAWING NUMBER : GADM-2505-324-C-DR-423


PATH :

FILE NAME :

DATE :

DRAWING NUMBER
1079-FP-CI-423

SHEET 23 OF 31 REV.

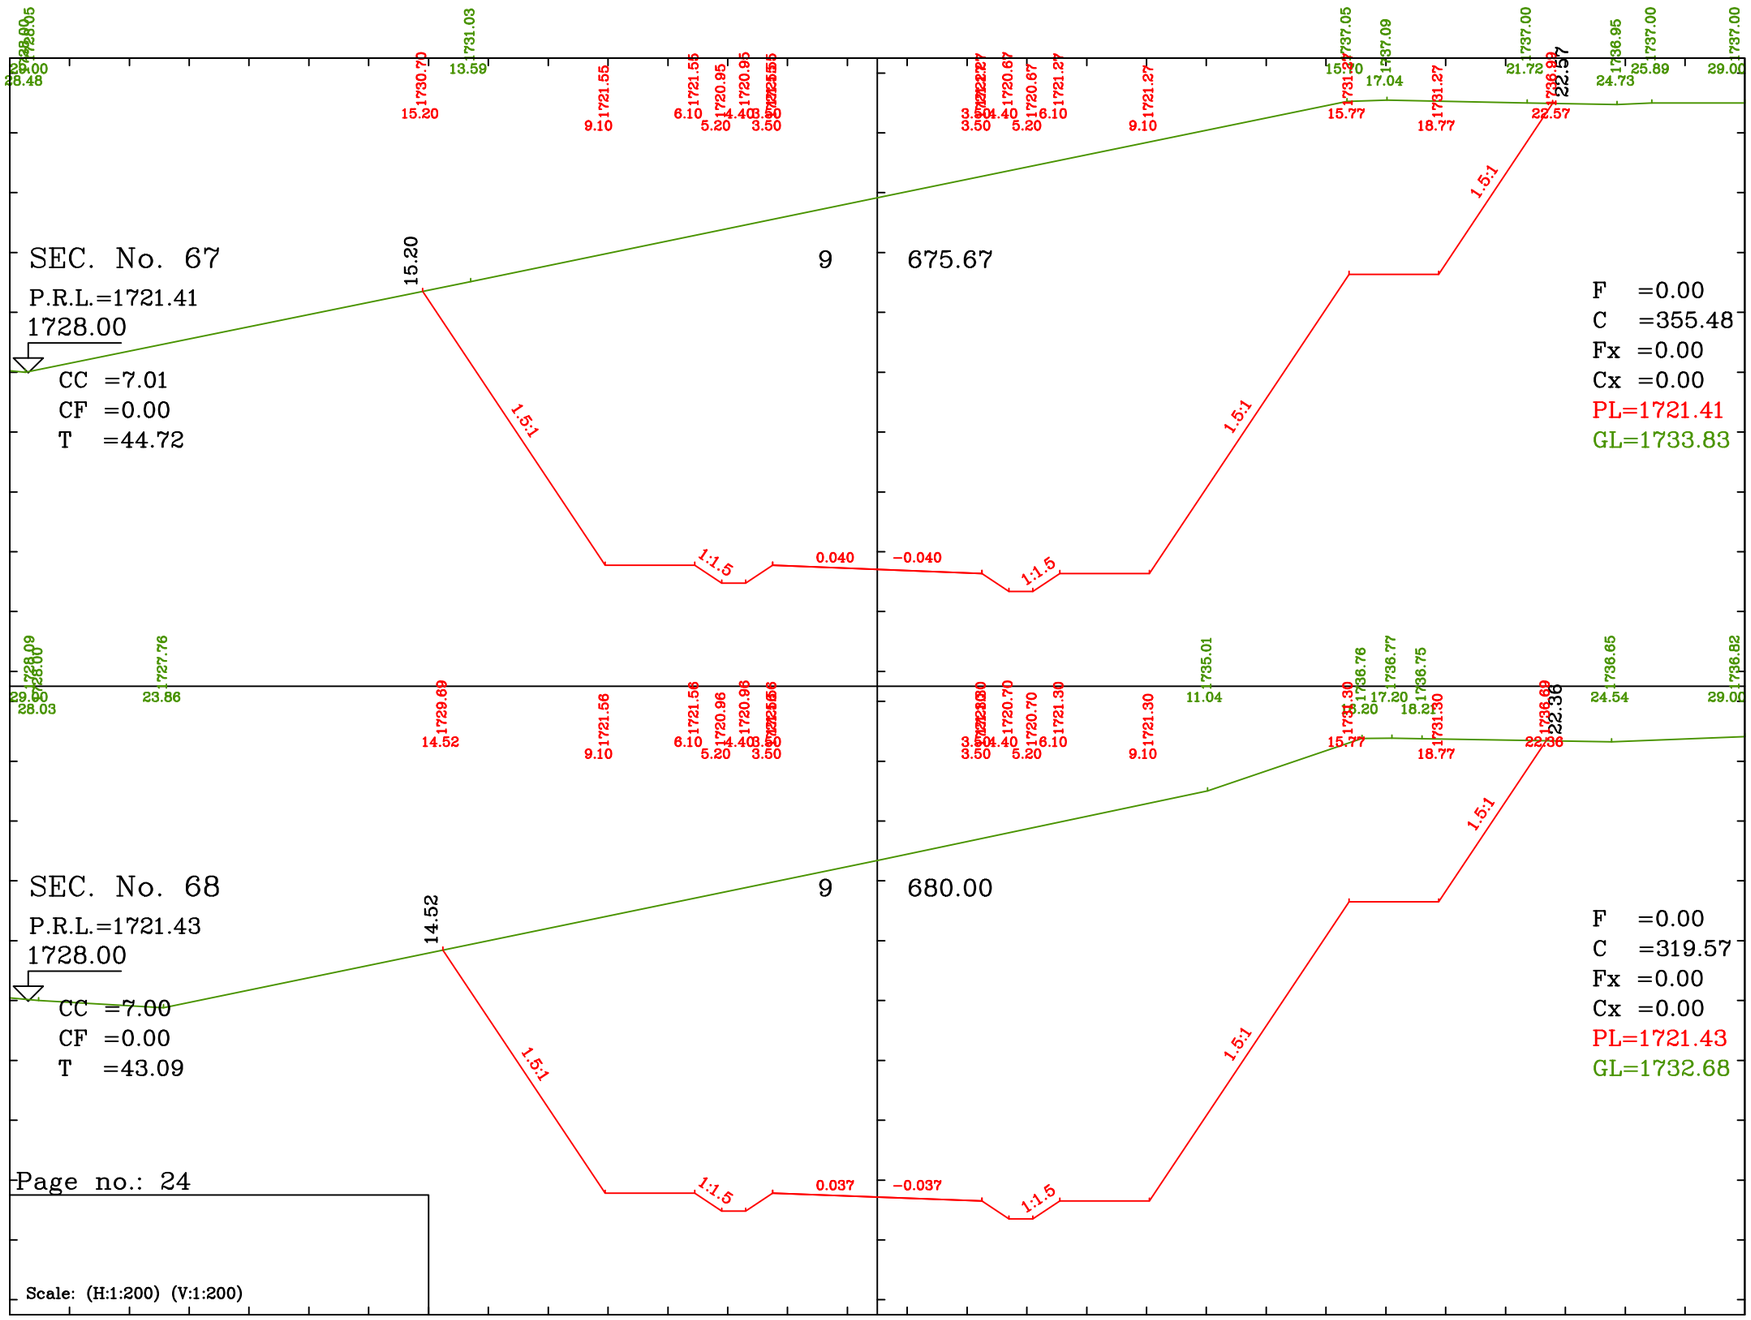

GENERAL NOTES

HOLD ITEMS

REFERENCE DRAWINGS	DWG.No.

REV.	DESCRIPTION	DRAWN	DESG.	CHKD.	APP.	DATE

CLIENT : Golgohar Area Development Management Co.

DESIGN & MC CONSULTANT : Ettehadrah Consulting Engineers

PROJECT : اجرای روسازی و زیرسازی باقی مانده خطوط شبکه ریلی منطقه گل گهر سیرجان

TITLE : مقاطع عرضی
حدفاصل کیلومتر ۸+۴۰۰ الی ۹+۹۵۷

DATE	SCALE	DRAWN	CHECKED	APPROVED	PROJ. ENGR.
1405-08		ش - اسکندری	ا- شفیع پور	م - قدیمی	

NO CONSTRUCTION PERMITTED UNLESS DWG. APPROVED


GEN. TOL : | QU. REQUIRED : | UNIT : mm

CLIENT DRAWING NUMBER : GADM-2505-324-C-DR-424

PATH : | DRAWING NUMBER : 1079-FP-CI-424

FILE NAME :

DATE : | SHEET 24 OF 31 | REV.

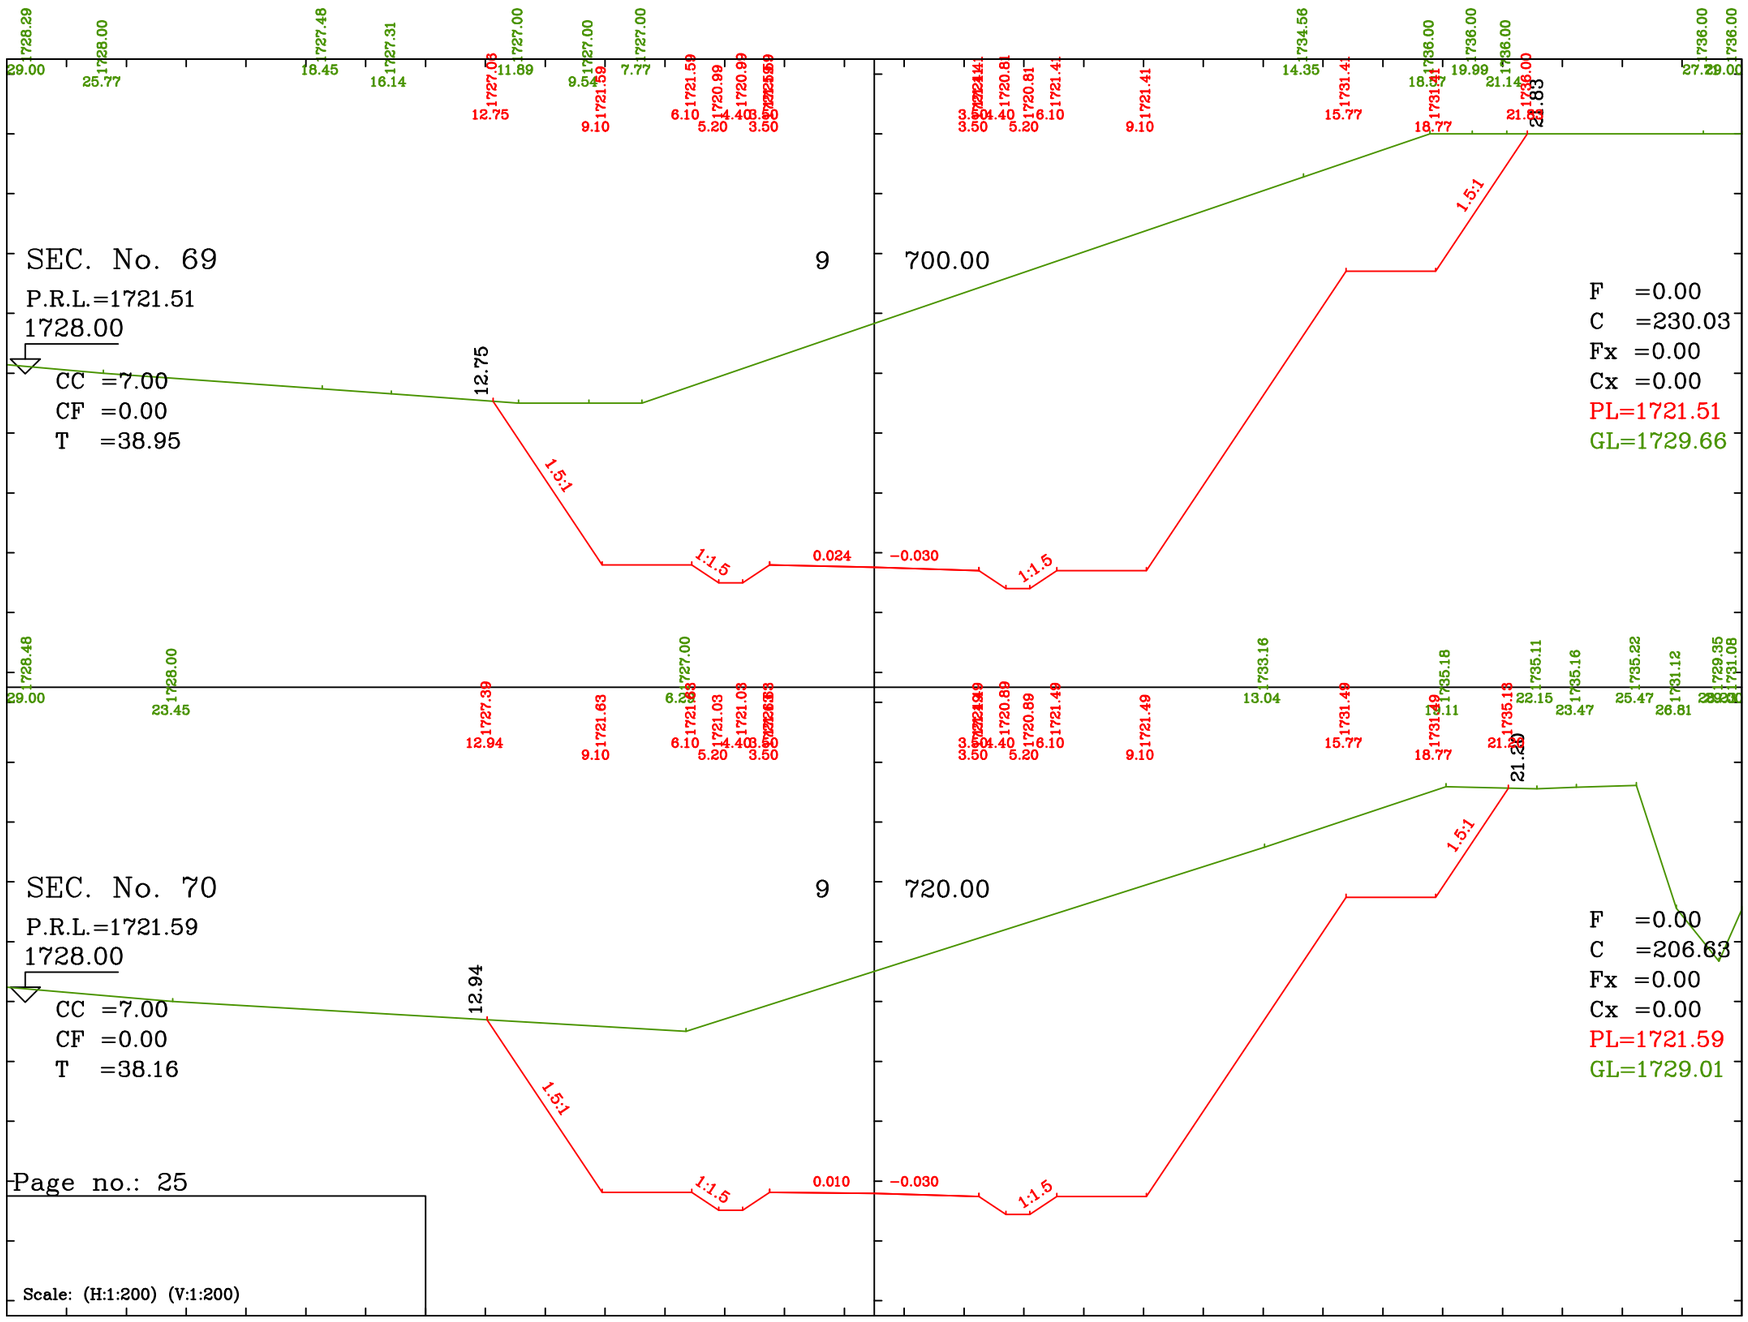

GENERAL NOTES

HOLD ITEMS

REFERENCE DRAWINGS	DWG.No.

REV.	DESCRIPTION	DRAWN	DESG.	CHKD.	APP.	DATE

CLIENT : Golgohar Area Development Management Co.

DESIGN & MC CONSULTANT : Ettehadrah Consulting Engineers

PROJECT : اجرای روسازی و زیرسازی باقی مانده خطوط شبکه ریلی منطقه گل گهر سیرجان

TITLE : مقاطع عرضی
حدفاصل کیلومتر ۸+۴۰۰ الی ۹+۹۵۷

DATE	SCALE	DRAWN	CHECKED	APPROVED	PROJ. ENGR.
1405-08		ش - اسکندری	ا- شفیع پور	م - قدیمی	

NO CONSTRUCTION PERMITTED UNLESS DWG. APPROVED

GEN. TOL : | QU. REQUIRED : | UNIT : mm

CLIENT DRAWING NUMBER : GADM-2505-324-C-DR-425


PATH :

FILE NAME :

DATE :

DRAWING NUMBER
1079-FP-CI-425

SHEET 25 OF 31 REV.

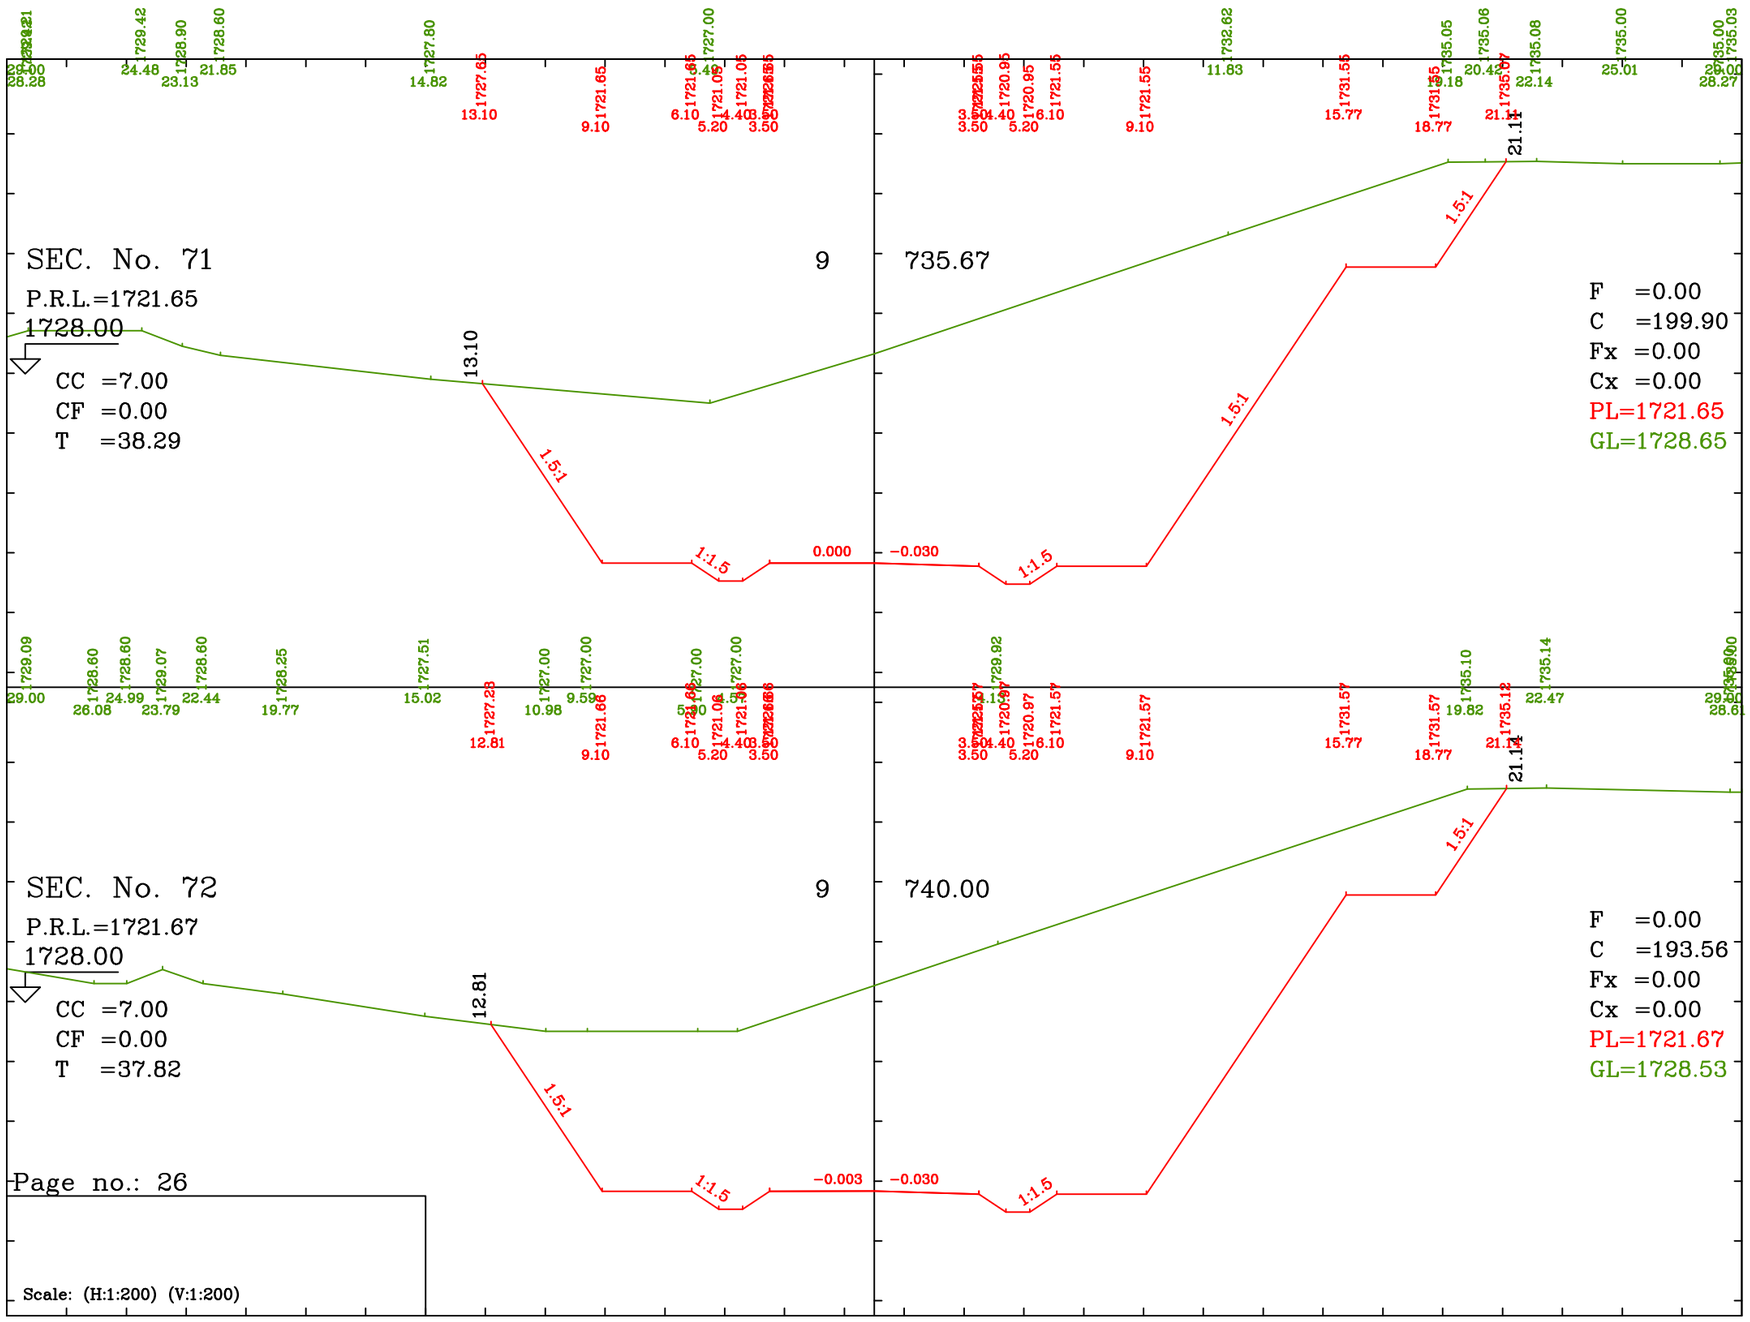

GENERAL NOTES

HOLD ITEMS

REFERENCE DRAWINGS	DWG.No.

REV.	DESCRIPTION	DRAWN	DESG.	CHKD.	APP.	DATE

CLIENT : Golgohar Area Development Management Co.

DESIGN & MC CONSULTANT : Ettehadrah Consulting Engineers

PROJECT : اجرای روسازی و زیرسازی باقی مانده خطوط شبکه ریلی منطقه گل گهر سیرجان

TITLE : مقاطع عرضی
حدفاصل کیلومتر ۸+۴۰۰ الی ۹+۹۵۷

DATE	SCALE	DRAWN	CHECKED	APPROVED	PROJ. ENGR.
1405-08		ش - اسکندری	ا- شفیع پور	م - قدیمی	

NO CONSTRUCTION PERMITTED UNLESS DWG. APPROVED

GEN. TOL : | QU. REQUIRED : | UNIT : mm

CLIENT DRAWING NUMBER : GADM-2505-324-C-DR-426


PATH :

FILE NAME :

DATE :

DRAWING NUMBER
1079-FP-CI-426

SHEET 26 OF 31 REV.

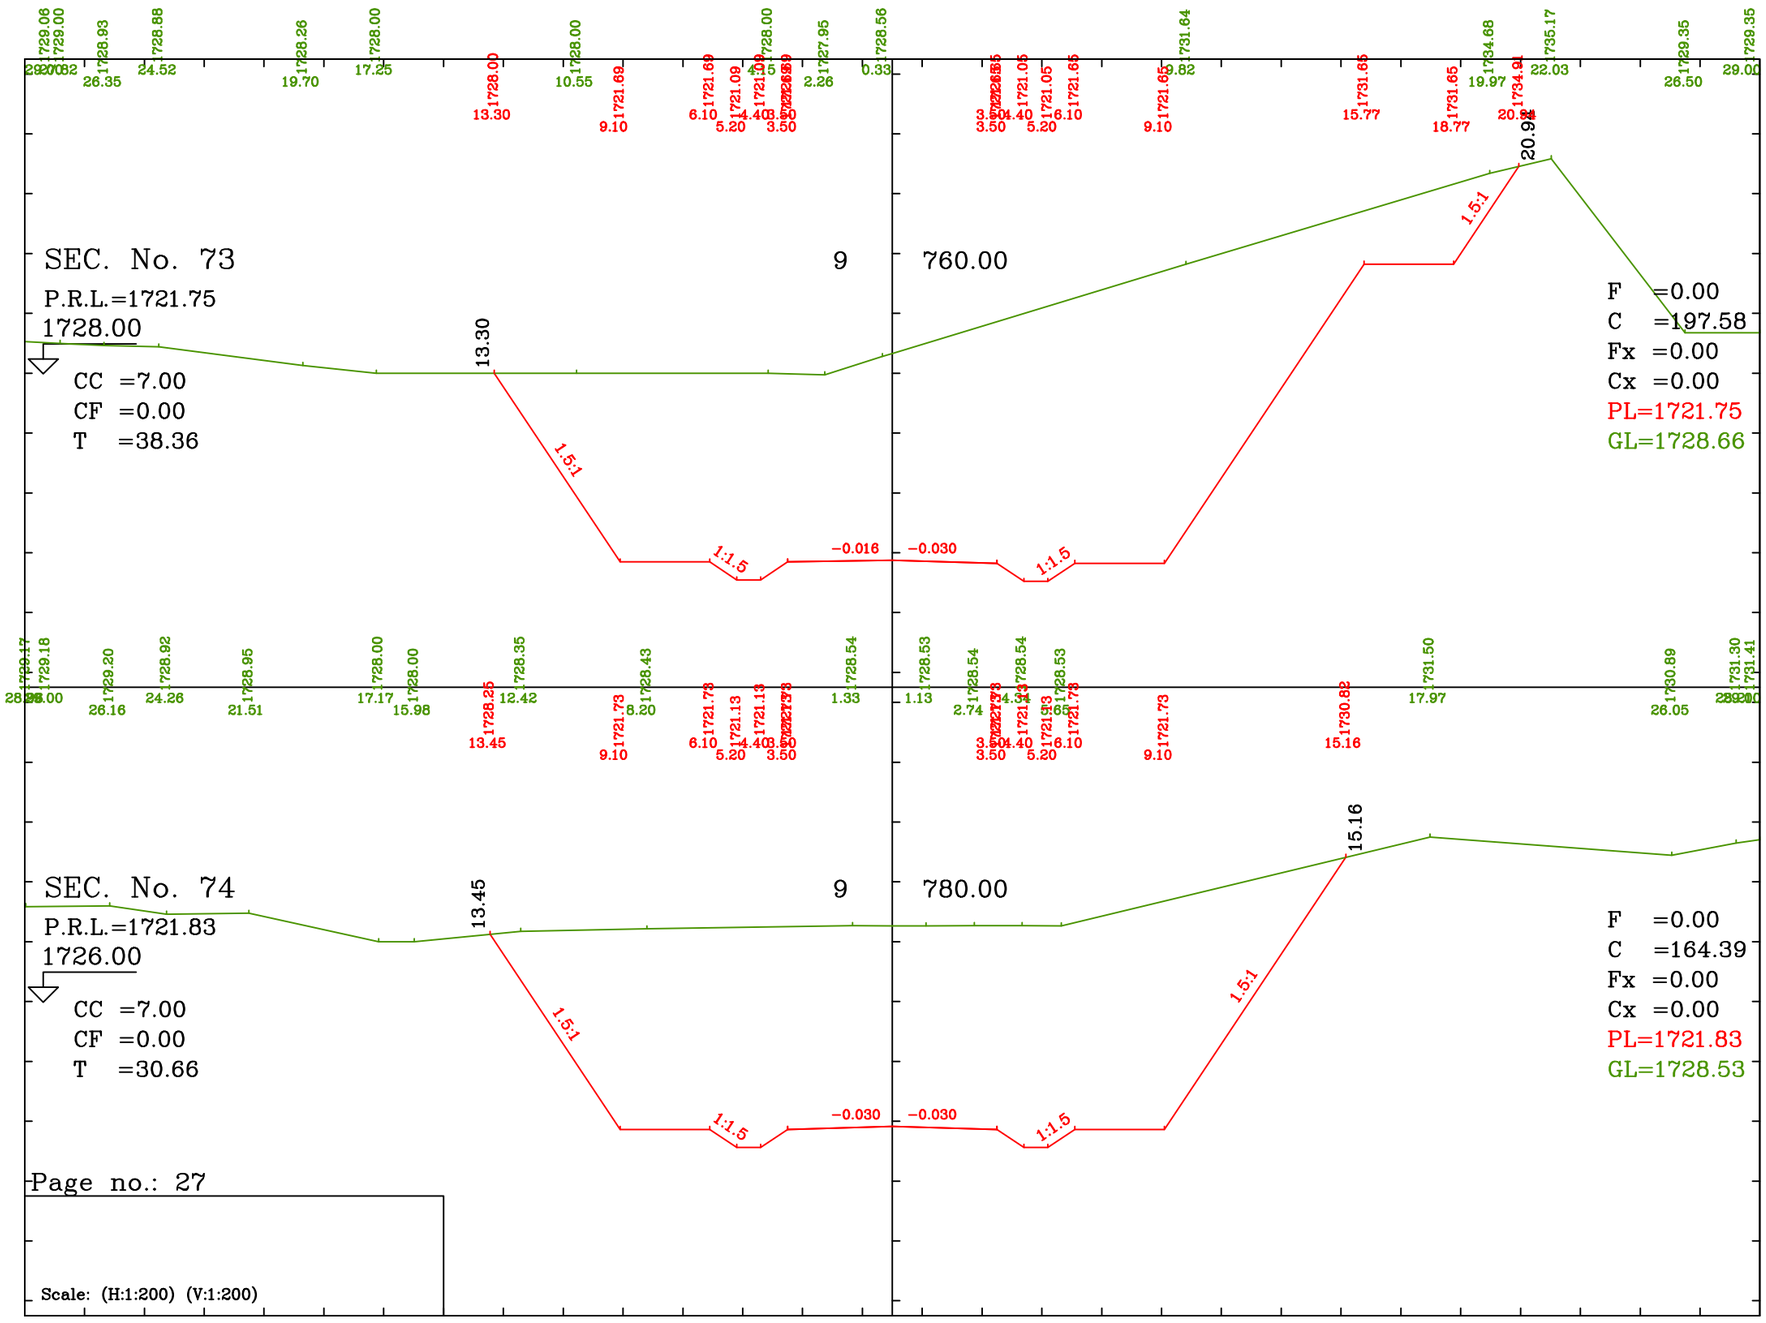

GENERAL NOTES

HOLD ITEMS

REFERENCE DRAWINGS	DWG.No.

REV.	DESCRIPTION	DRAWN	DESG.	CHKD.	APP.	DATE

CLIENT : Golgohar Area Development Management Co.

DESIGN & MC CONSULTANT : Ettehadrah Consulting Engineers

PROJECT : اجرای روسازی و زیرسازی باقی مانده خطوط شبکه ریلی منطقه گل گهر سیرجان

TITLE : مقاطع عرضی
حدفاصل کیلومتر ۸+۴۰۰ الی ۹+۹۵۷

DATE	SCALE	DRAWN	CHECKED	APPROVED	PROJ. ENGR.
1405-08		ش - اسکندری	ا- شفیع پور	م - قدیمی	

NO CONSTRUCTION PERMITTED UNLESS DWG. APPROVED


GEN. TOL : | QU. REQUIRED : | UNIT : mm

CLIENT DRAWING NUMBER : GADM-2505-324-C-DR-427

PATH : | DRAWING NUMBER

FILE NAME : | 1079-FP-CI-427

DATE : | SHEET 27 OF 31 | REV.

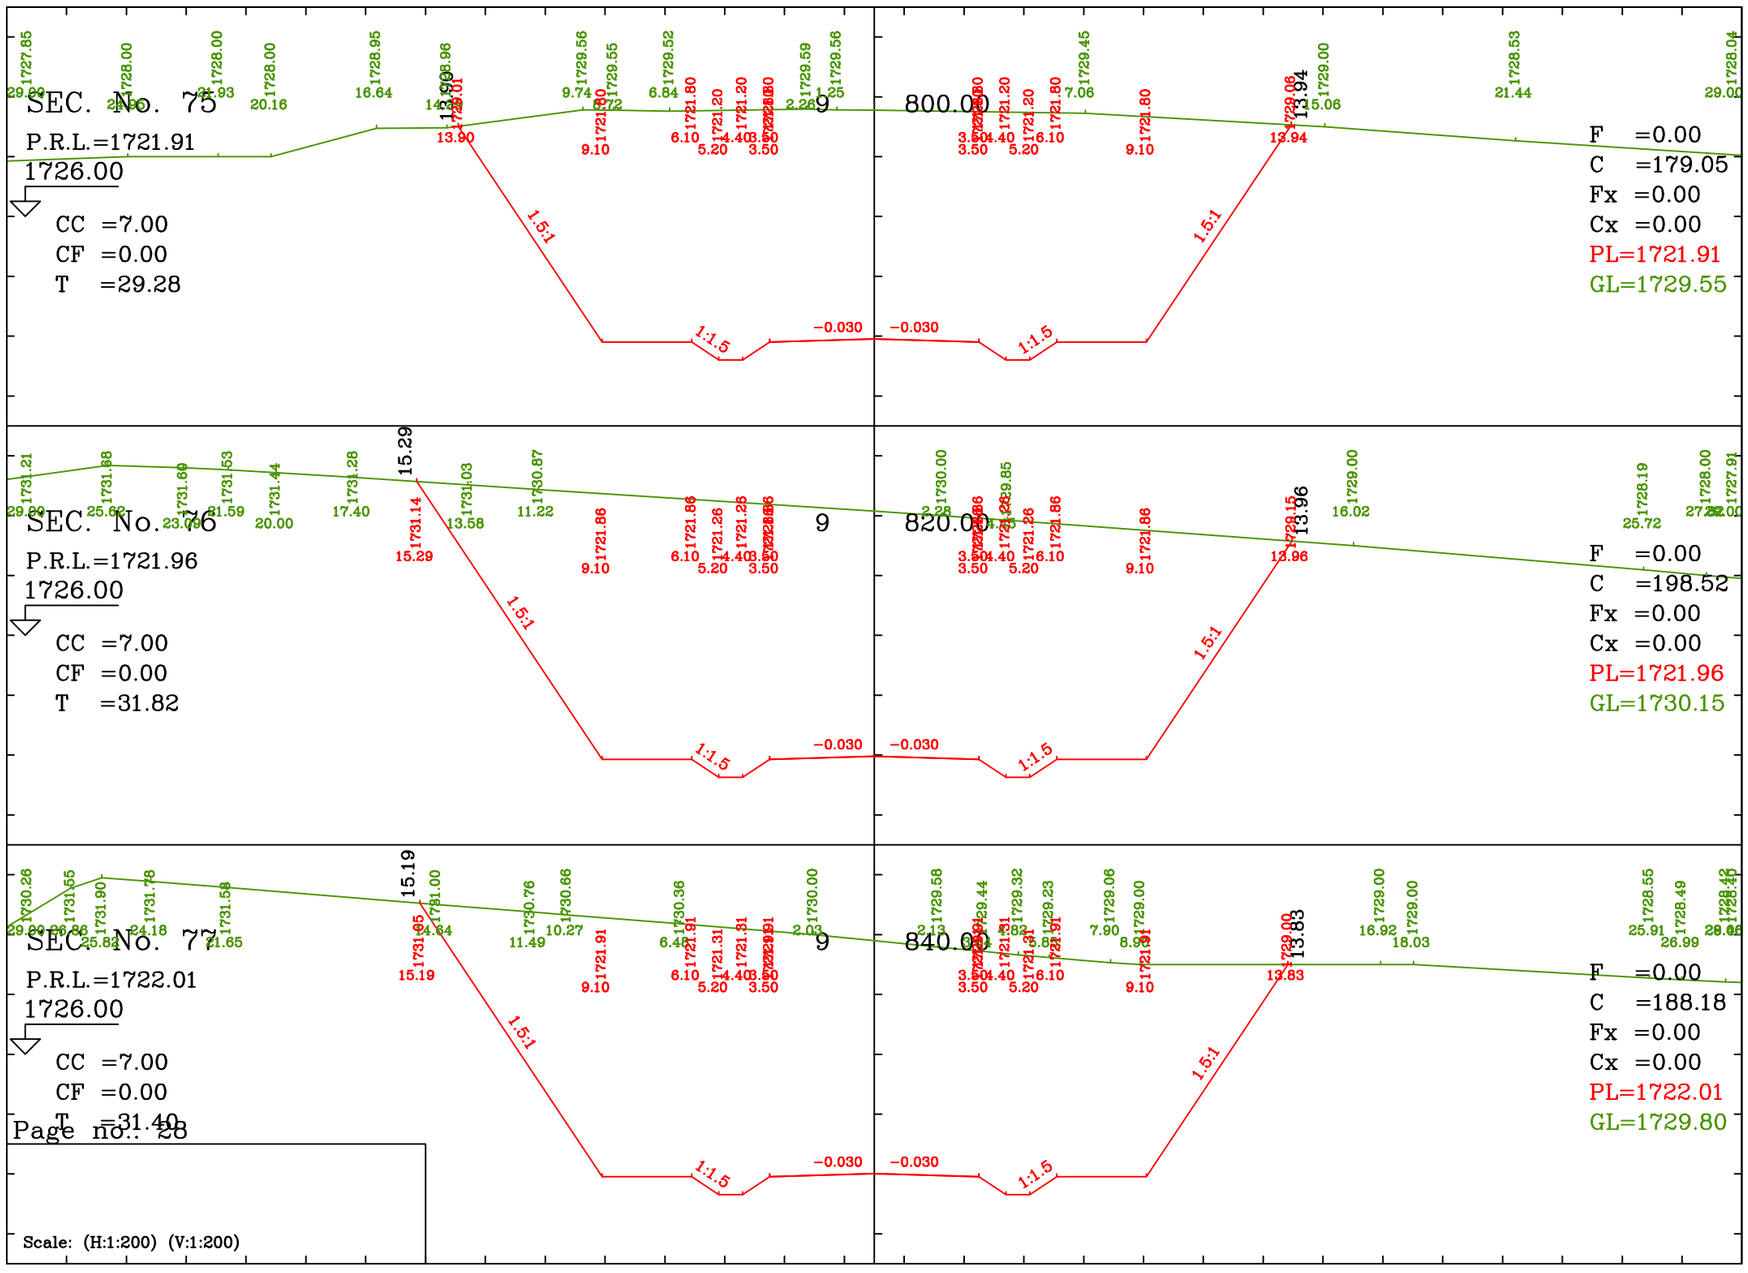

Page no.: 28

GENERAL NOTES

HOLD ITEMS

REFERENCE DRAWINGS	DWG.No.

REV.	DESCRIPTION	DRAWN	DESG.	CHKD.	APP.	DATE

CLIENT :
Golgohar Area Development Management Co.

DESIGN & MC CONSULTANT :
Ettehadrah Consulting Engineers

PROJECT :
اجرای روسازی و زیرسازی باقی مانده خطوط شبکه ریلی
منطقه گل گهر سیرجان

TITLE :
مقاطع عرضی
حدفاصل کیلومتر ۸+۴۰۰ الی ۹+۹۵۷

DATE	SCALE	DRAWN	CHECKED	APPROVED	PROJ. ENGR.
1405-08		ش - اسکندری	ا- شفیع پور	م - قدیمی	

NO CONSTRUCTION PERMITTED UNLESS DWG. APPROVED

GEN. TOL : | QU. REQUIRED : | UNIT : mm

CLIENT DRAWING NUMBER : GADM-2505-324-C-DR-428


PATH :

FILE NAME :

DATE :

DRAWING NUMBER
1079-FP-CI-428

SHEET 28 OF 31 | REV.

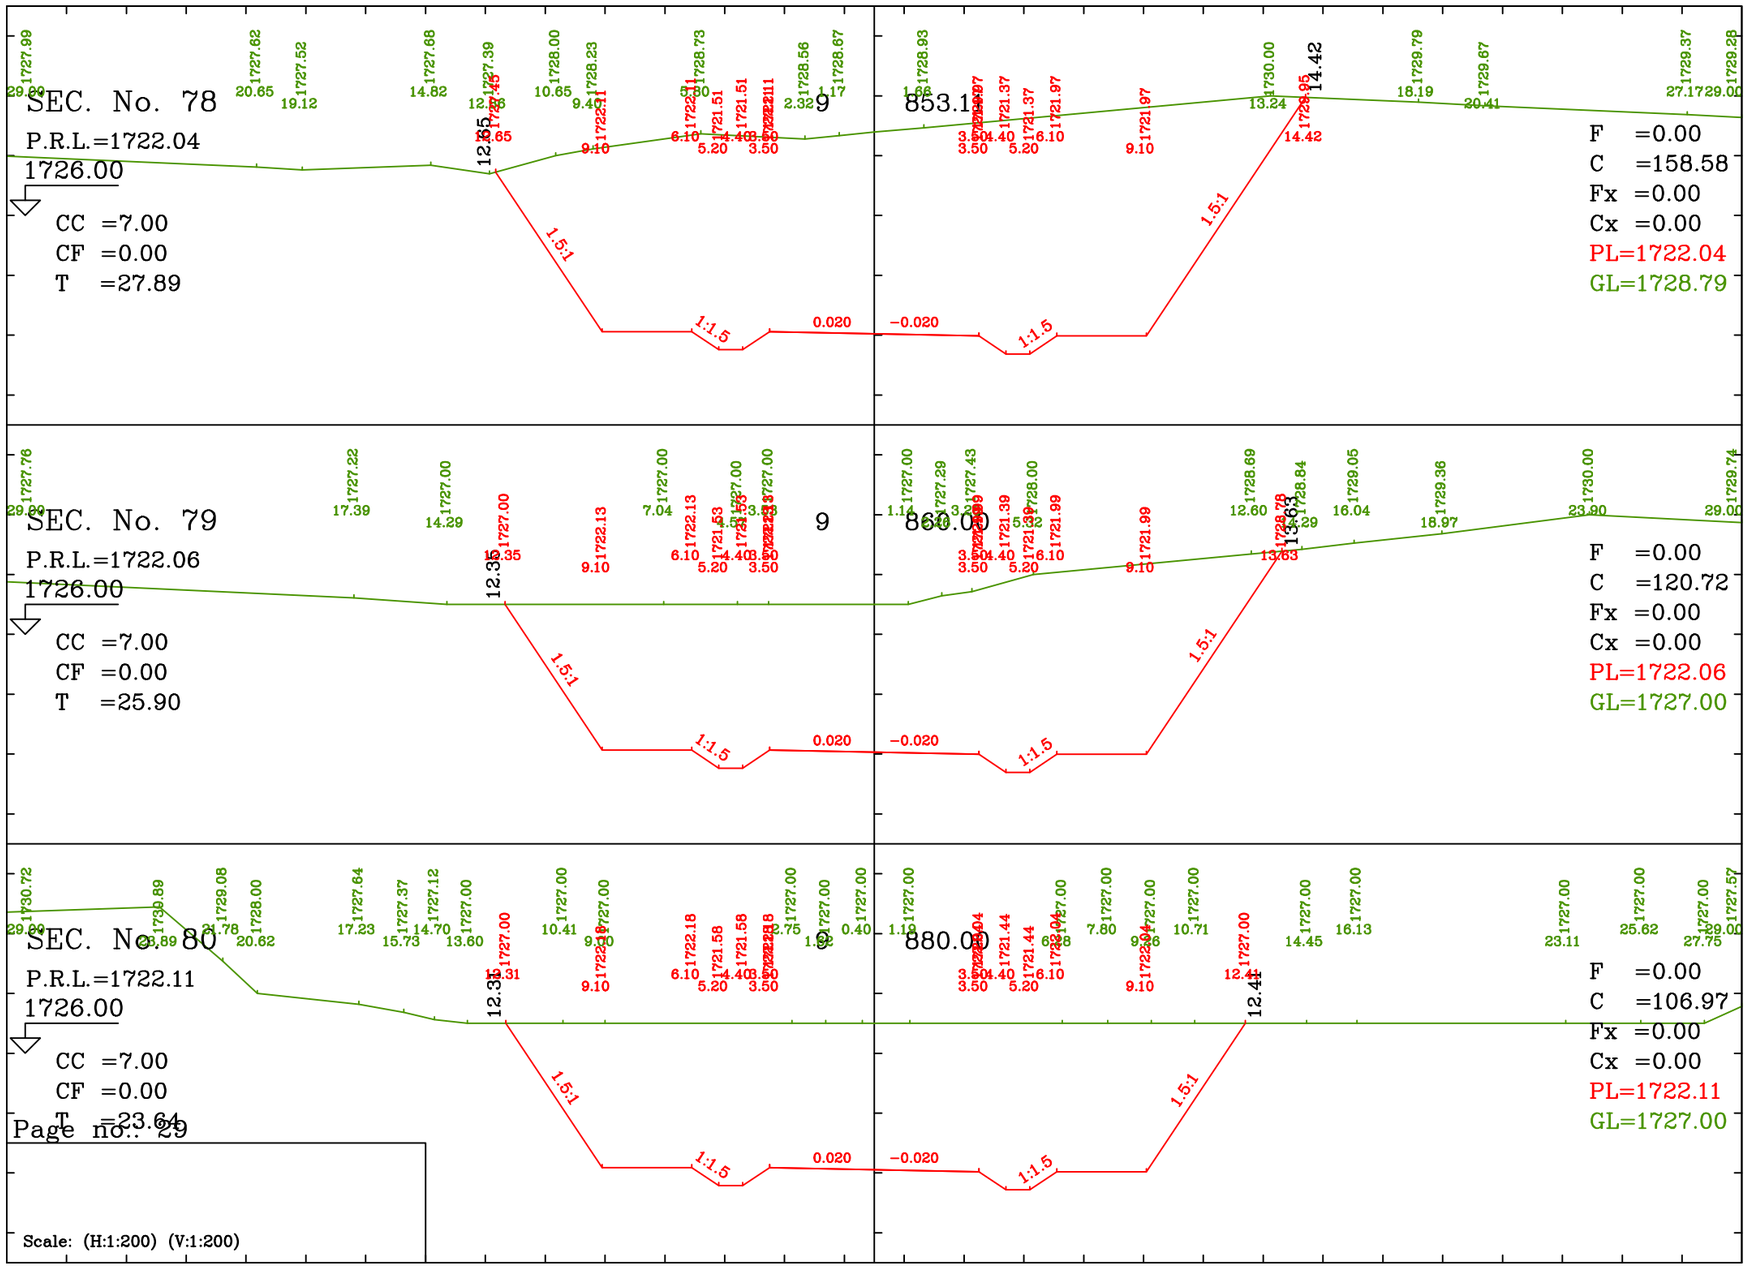

Page no.: 29

GENERAL NOTES

HOLD ITEMS

REFERENCE DRAWINGS	DWG.No.

REV.	DESCRIPTION	DRAWN	DESG.	CHKD.	APP.	DATE

CLIENT : Golgohar Area Development Management Co.

DESIGN & MC CONSULTANT : Etehadrah Consulting Engineers

PROJECT : اجرای روسازی و زیرسازی باقی مانده خطوط شبکه ریلی منطقه گل گهر سیرجان

TITLE : مقاطع عرضی
حدفاصل کیلومتر ۸+۴۰۰ الی ۹+۹۵۷

DATE	SCALE	DRAWN	CHECKED	APPROVED	PROJ. ENGR.
1405-08	1-2000		ا- شفیع پور	م - قدیمی	

NO CONSTRUCTION PERMITTED UNLESS DWG. APPROVED

GEN. TOL : | QU. REQUIRED : | UNIT : mm


CLIENT DRAWING NUMBER : GADM-2505-324-C-DR-429

PATH :

FILE NAME :

DRAWING NUMBER: 1079-FP-CI-429

DATE : | SHEET 29 OF 31 | REV.

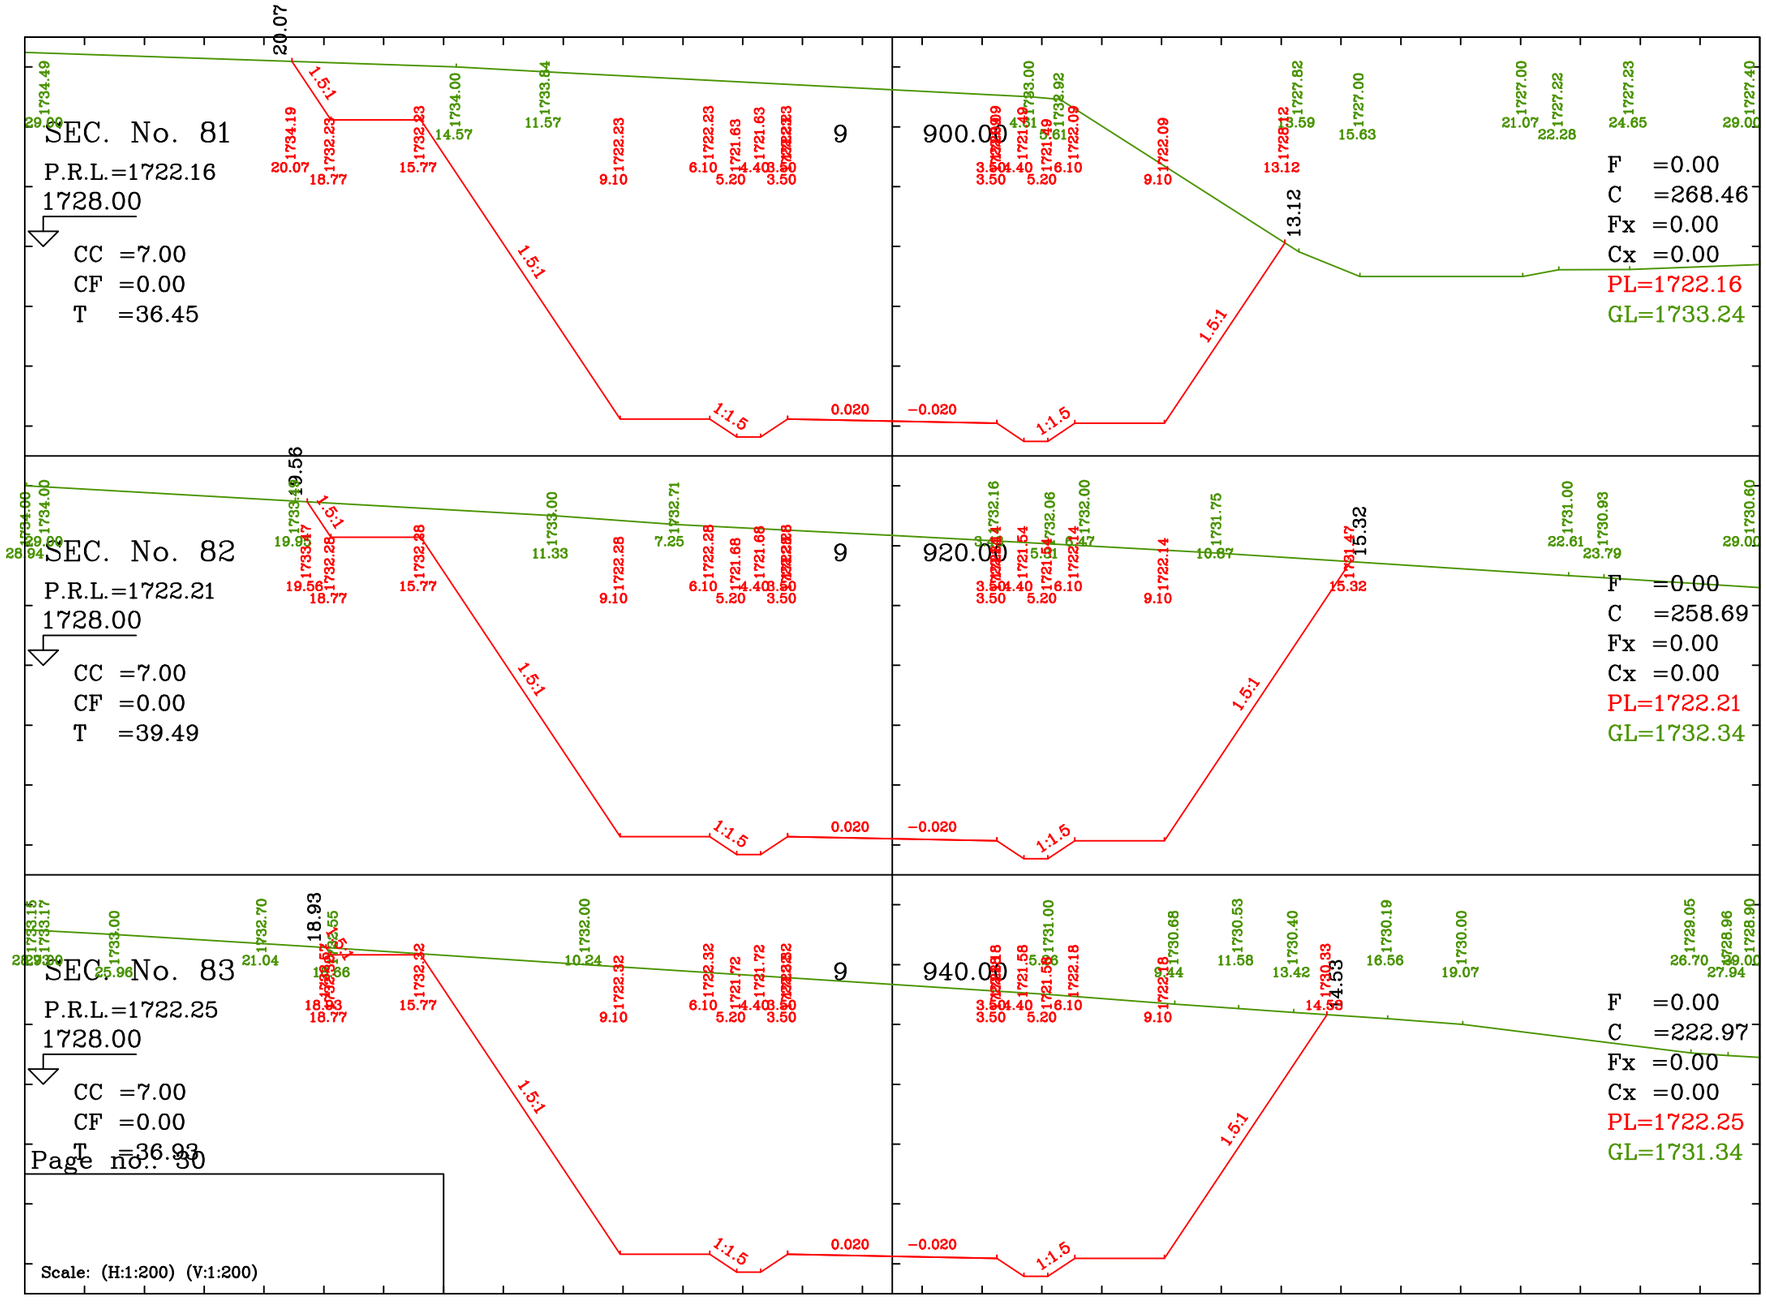

GENERAL NOTES

HOLD ITEMS

REFERENCE DRAWINGS	DWG.No.

REV.	DESCRIPTION	DRAWN	DESG.	CHKD.	APP.	DATE

CLIENT : Golgohar Area Development Management Co.

DESIGN & MC CONSULTANT : Ettehadrah Consulting Engineers

PROJECT : اجرای روسازی و زیرسازی باقی مانده خطوط شبکه ریلی منطقه گل گهر سیرجان

TITLE : مقاطع عرضی

حدفاصل کیلومتر ۸+۴۰۰ الی ۹+۹۵۷

DATE	SCALE	DRAWN	CHECKED	APPROVED	PROJ. ENGR.
1405-08		ش - اسکندری	ا- شفیع پور	م - قدیمی	

NO CONSTRUCTION PERMITTED UNLESS DWG. APPROVED


GEN. TOL : | QU. REQUIRED : | UNIT : mm

CLIENT DRAWING NUMBER : GADM-2505-324-C-DR-430

PATH : | DRAWING NUMBER : 1079-FP-CI-430

FILE NAME :

DATE : | SHEET 30 OF 31 | REV.

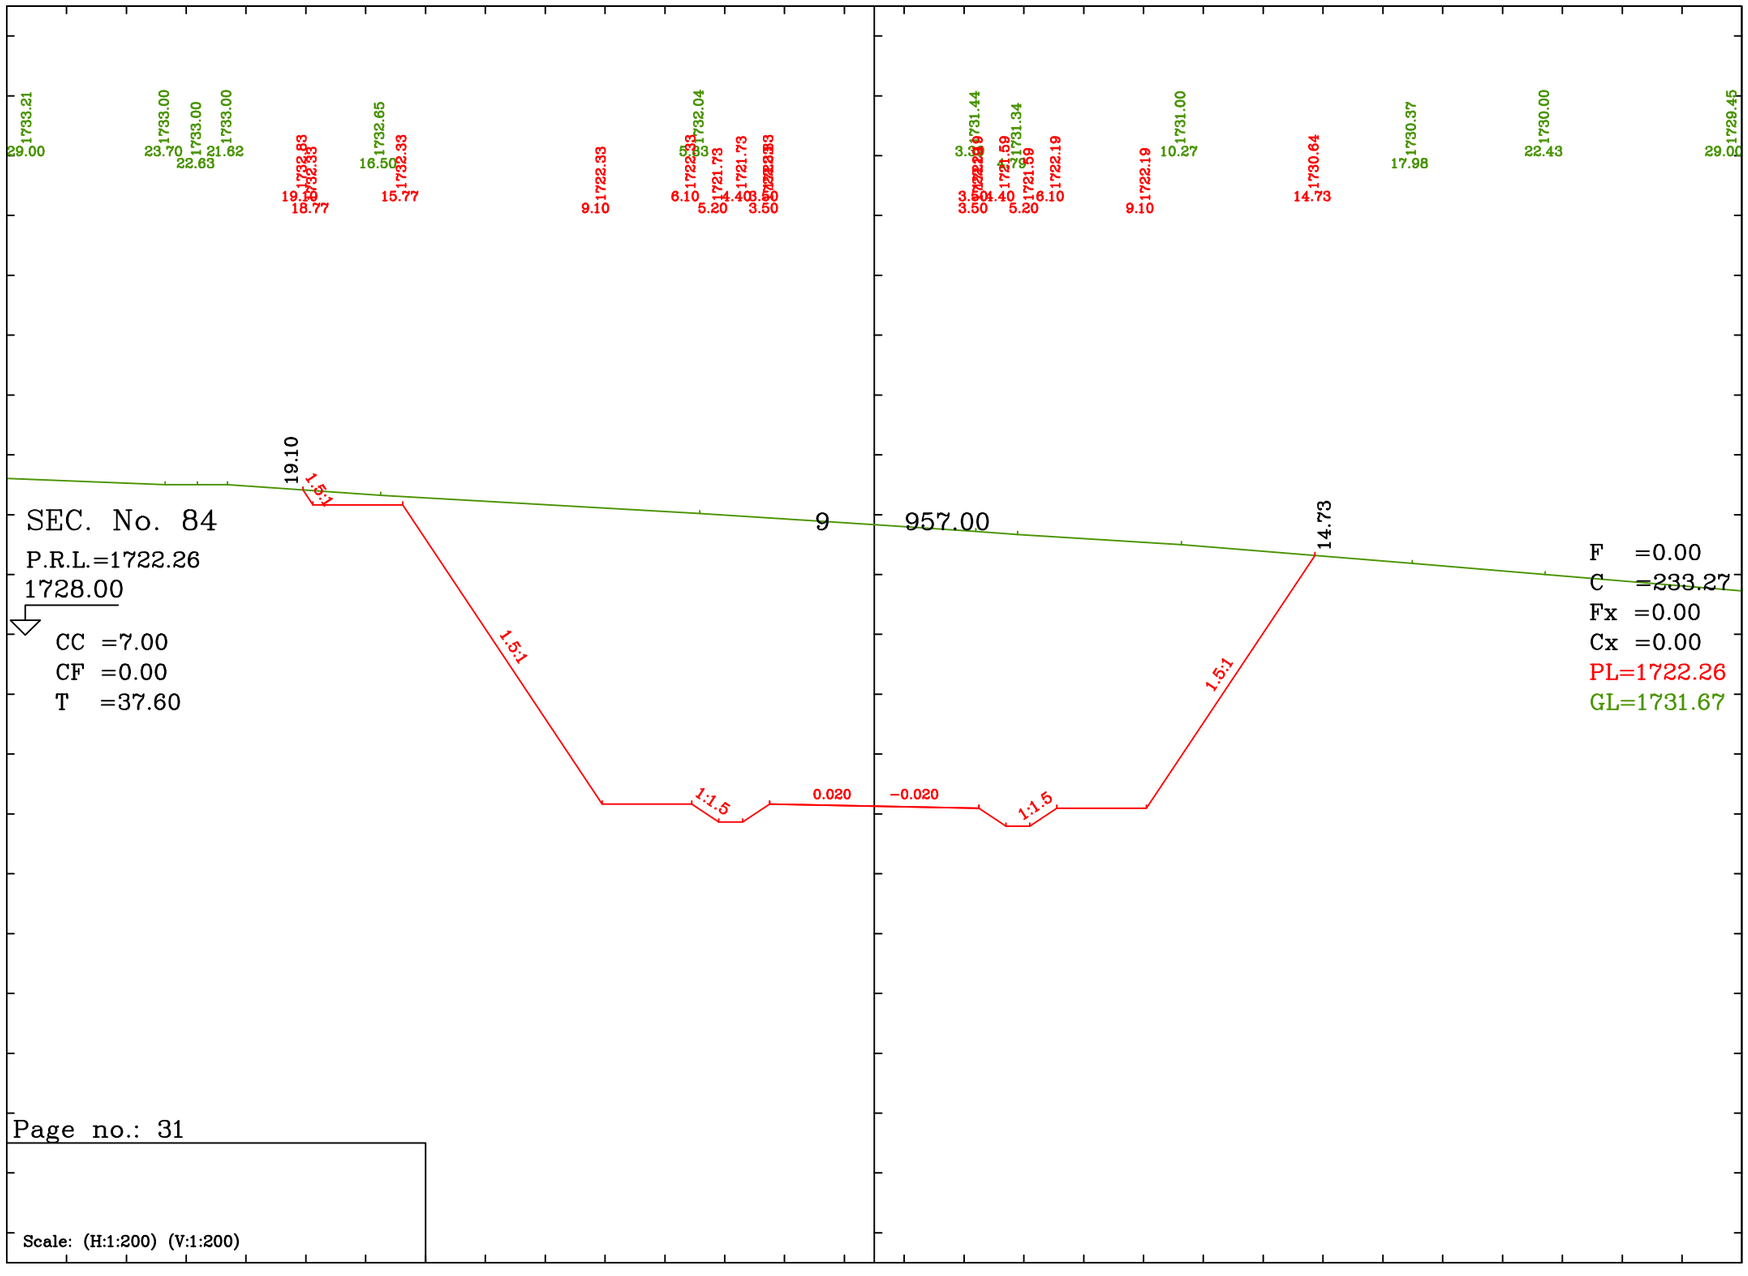

GENERAL NOTES

HOLD ITEMS

REFERENCE DRAWINGS	DWG.No.

REV.	DESCRIPTION	DRAWN	DESG.	CHKD.	APP.	DATE

CLIENT :
Golgohar Area Development Management Co.

DESIGN & MC CONSULTANT :
اتحاد راه مشاور
Ettehadrah Consulting Engineers

PROJECT :
اجرای روسازی و زیرسازی باقی مانده خطوط شبکه ریلی منطقه گل گهر سیرجان

TITLE :
مقاطع عرضی
حدفاصل کیلومتر ۸+۴۰۰ الی ۹+۹۵۷

DATE	SCALE	DRAWN	CHECKED	APPROVED	PROJ. ENGR.
1405-08		ش - اسکندری	ا- شفیع پور	م - قدیمی	

NO CONSTRUCTION PERMITTED UNLESS DWG. APPROVED

GEN. TOL : | QU. REQUIRED : | UNIT : mm

CLIENT DRAWING NUMBER : GADM-2505-324-C-DR- 431

PATH :
FILE NAME :
DATE :

DRAWING NUMBER
1079-FP-CI- 431

SHEET 31 OF 31 REV.