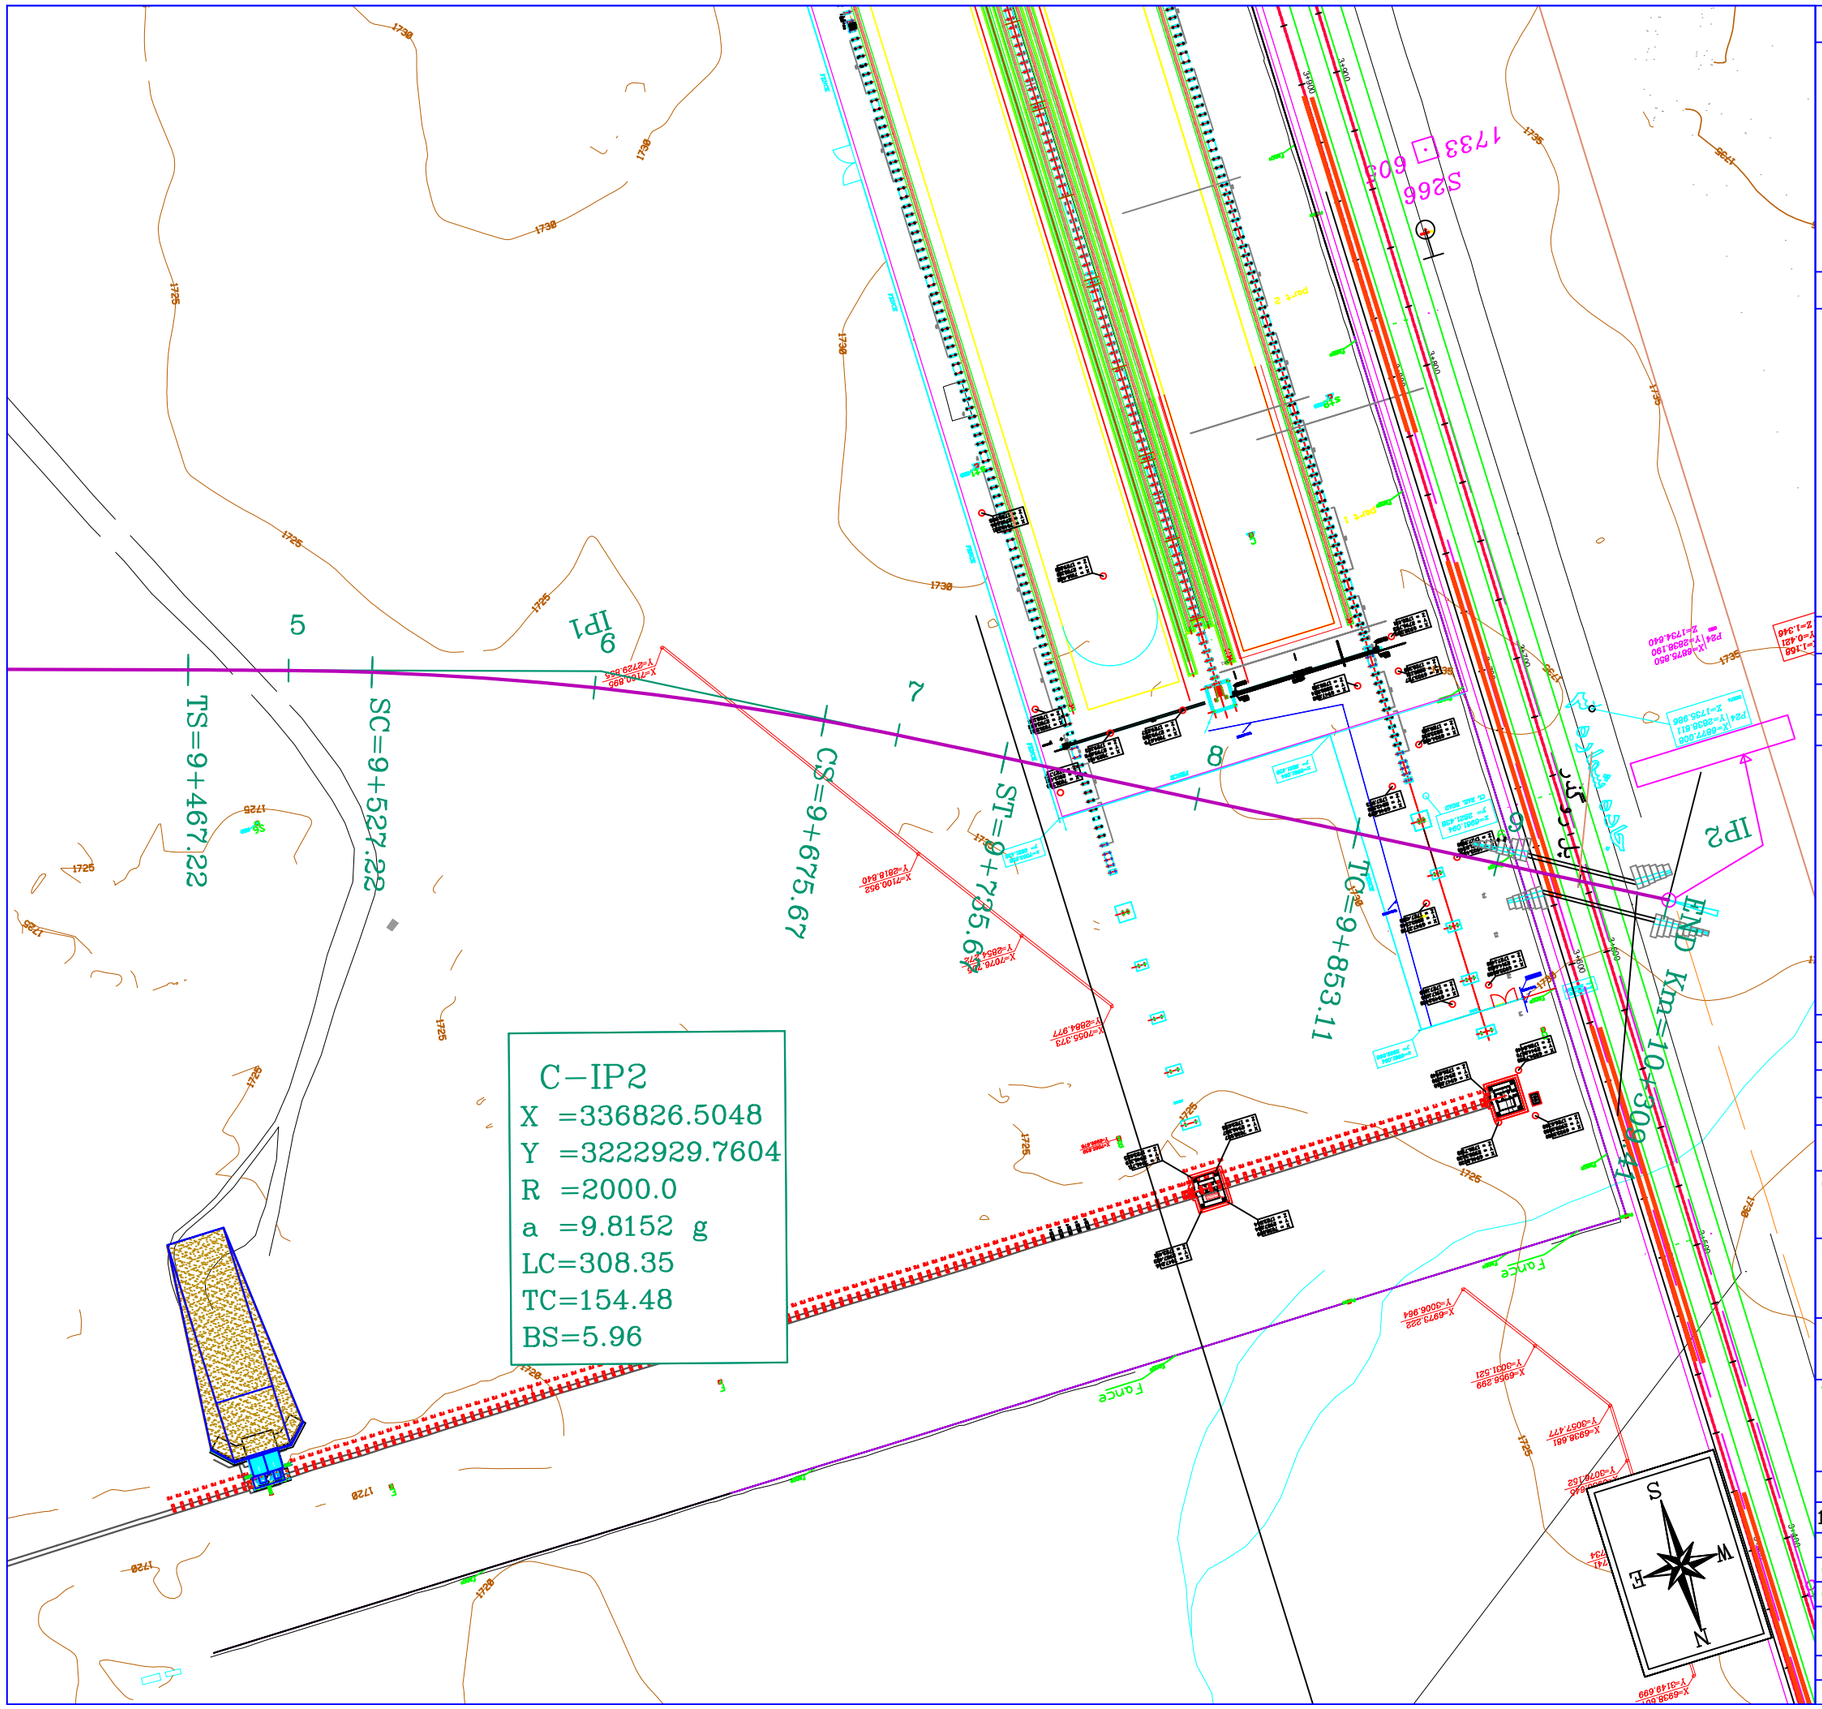


GENERAL NOTES

HOLD ITEMS

REFERENCE DRAWINGS	DWG.No.

REV.	DESCRIPTION	DRAWN	DESG.	CHKD.	APP.	DATE

CLIENT :
Golgohar Area Development Management Co.

DESIGN & MC CONSULTANT :
Ettehadrah Consulting Engineers

PROJECT : اجرای روسازی و زیرسازی باقی مانده خطوط شبکه ریلی منطقه گل گهر سیرجان

TITLE :
پلان طرح هندسی
حدفاصل کیلومتر ۸+۴۰۰ الی ۹+۹۵۷

DATE	SCALE	DRAWN	CHECKED	APPROVED	PROJ. ENGR.
1405-08	1-2000	ش - اسکندری	ا- شفیع پور	م - قدیمی	

NO CONSTRUCTION PERMITTED UNLESS DWG. APPROVED

GEN. TOL : | QU. REQUIRED : | UNIT : mm

CLIENT DRAWING NUMBER : GADM-2505-324-C-DR-103

PATH :
FILE NAME :
DATE :

DRAWING NUMBER
1079-FP-CI-103

SHEET 03 OF 03 | REV.