
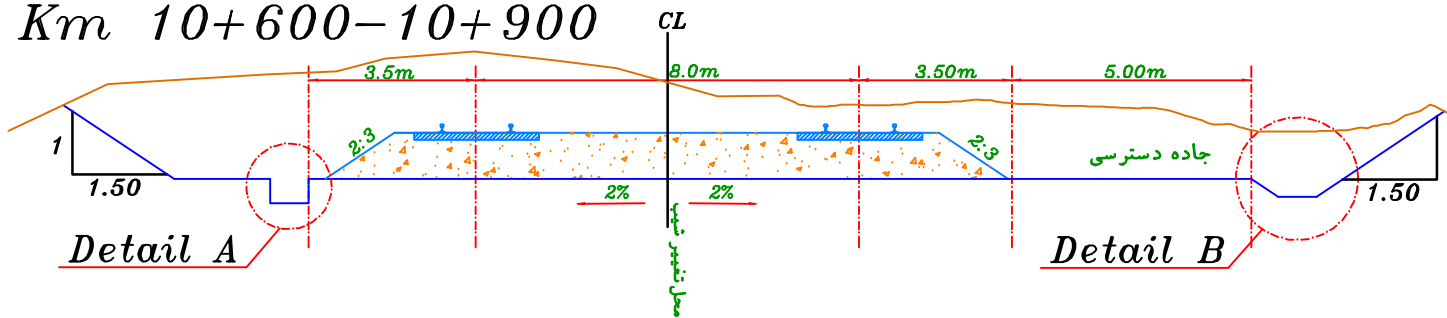
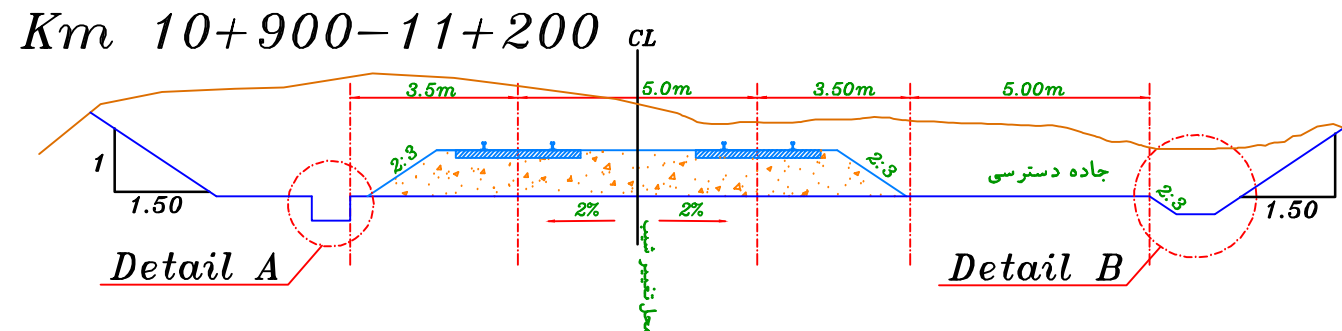
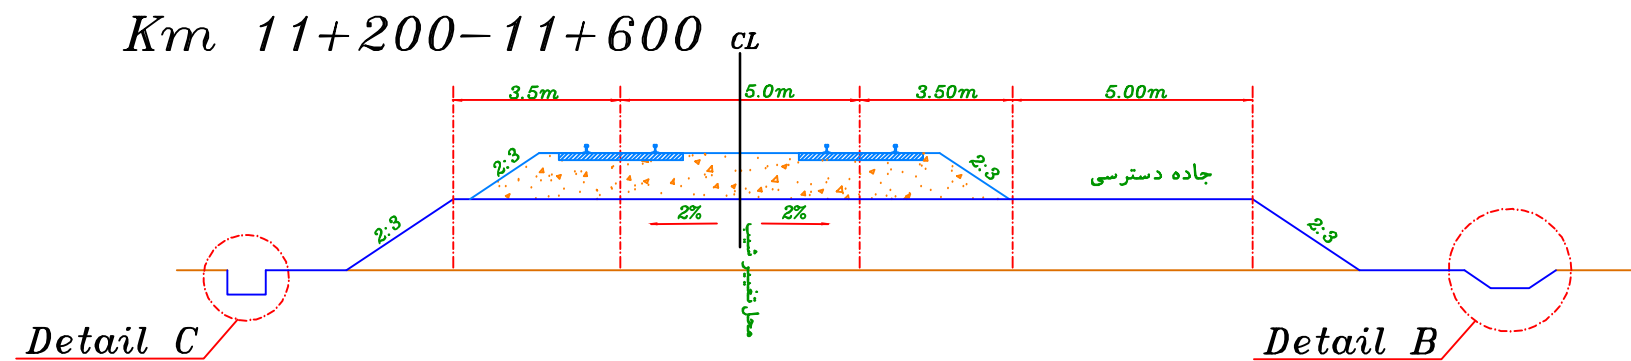
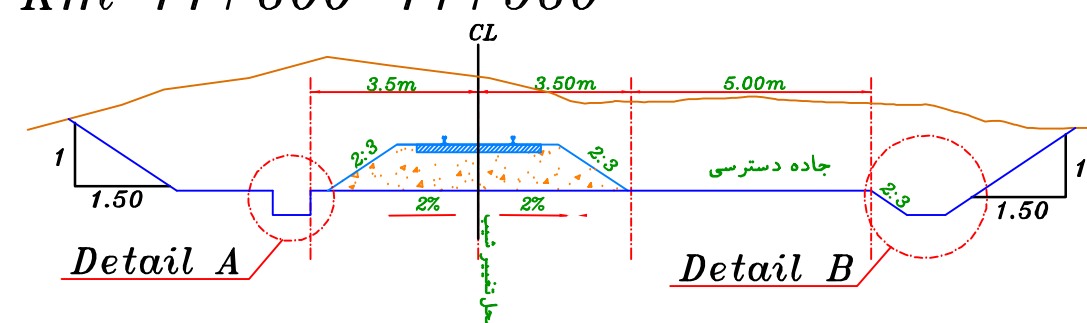


$$Km \quad 10+600-10+900$$


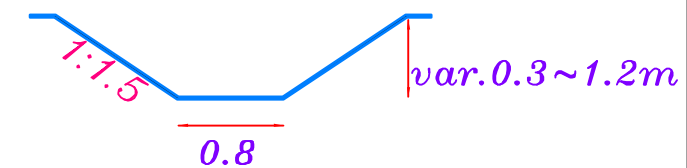
Km 10+900-11+200


$$Km \quad 11+200-11+600$$
 $Km \quad 11 \pm 600 - 11 \pm 960$ 


Detail A:
Berm Width: 2m

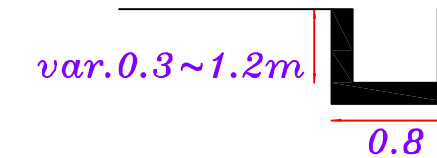

Detail B:



Detail C:

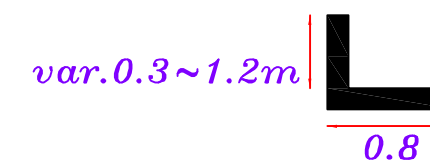

GENERAL NOTES							
HOLD ITEMS							
REFERENCE DRAWINGS							
LEGEND & SIMBOLS							
KEY PLAN							