



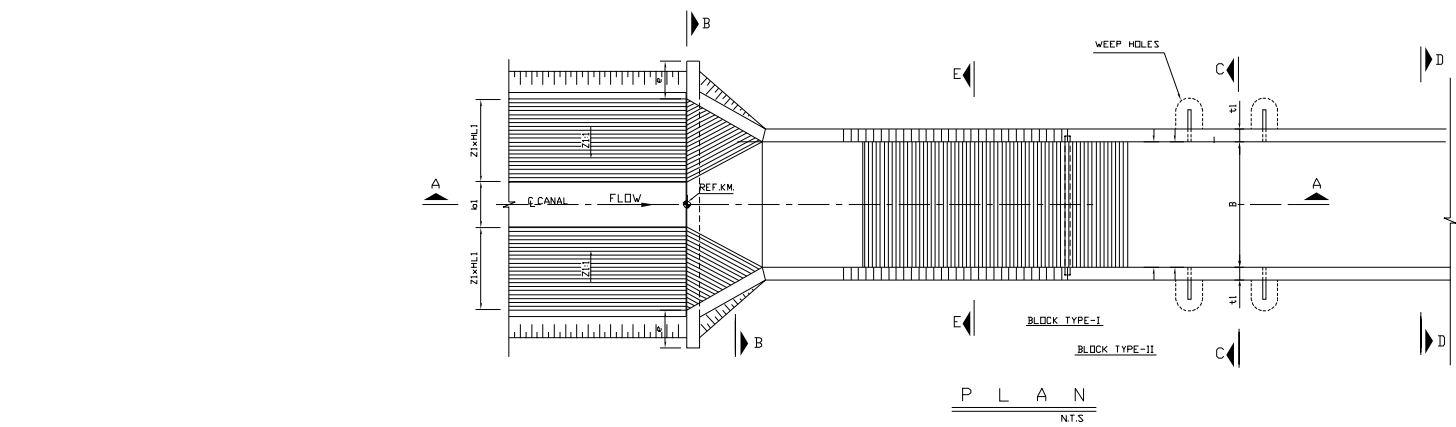


11+365 LEFT
11+385 RIGHT






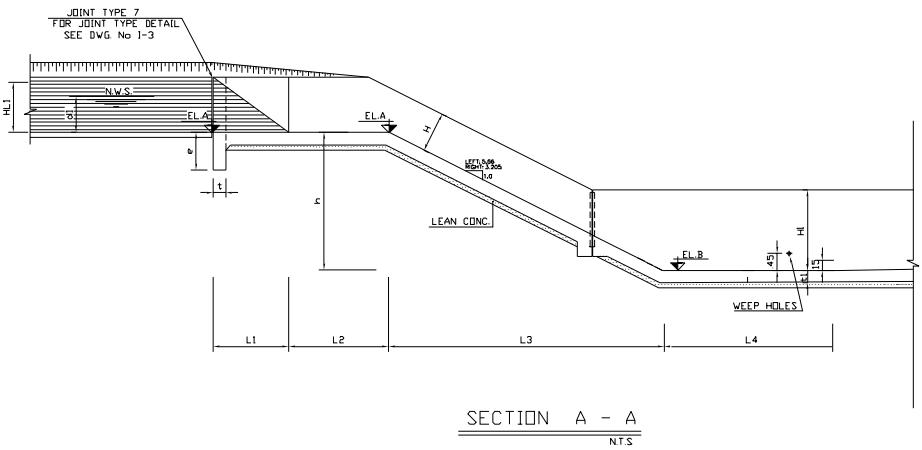


DATA TABLE																														
No	NAME OF CANAL	REF.Km.	DIMENSIONS																	ELEVATIONS			REINFORCEMENTS							
			b1	Z1	d1	HL1	b2	d2	H1	h	B	L1	L2	L3	L4	H		t	t1	e	EL.A	EL.B		POS.①	POS.②	POS.③	POS.④	POS.⑤	POS.⑥	LAYER
1	Upper channel	11+365 LEFT	0.8	1.5	0.2	0.3	1.5	0.2	0.75	4.5	1.5	1.0	1.0	25.0	3.0	0.3		0.15	0.25	0.75	1717.6	1713.10		14Ø15	14Ø15	12Ø20	14Ø15	12Ø15	12Ø20	Double & singe
2	Upper channel	11+385 RIGHT	0.8	1.5	0.2	0.3	1.5	0.2	0.75	1.56	1.5	1.0	1.0	5.0	3.0	0.3		0.15	0.25	0.75	1715.06	1713.50		14Ø15	14Ø15	12Ø20	14Ø15	12Ø15	12Ø20	Double & singe

11+475 RIGHT

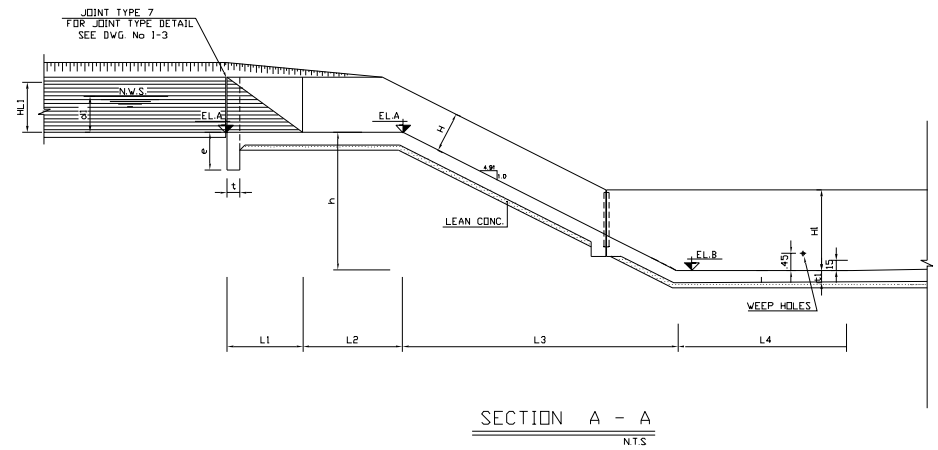

DATA TABLE																														
No	NAME OF CANAL	REF.Km.	DIMENSIONS																	ELEVATIONS			REINFORCEMENTS							
			b1	Z1	d1	HL1	b2	d2	H1	h	B	L1	L2	L3	L4	H		t	t1	e	EL.A	EL.B		POS.①	POS.②	POS.③	POS.④	POS.⑤	POS.⑥	LAYER
1	Upper channel	11+475 RIGHT	0.8	1.5	0.2	0.3	1.5	0.2	0.75	2.35	1.5	1.0	1.0	10.0	3.0	0.3		0.15	0.25	0.75	1715.19	1713.15		14Ø15	14Ø15	12Ø20	14Ø15	12Ø15	12Ø20	Double & singe

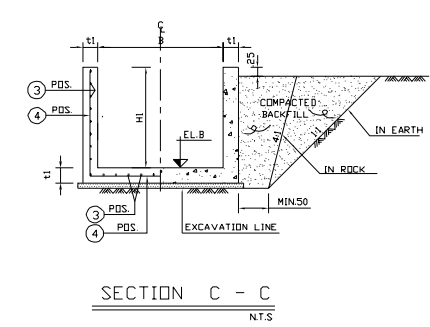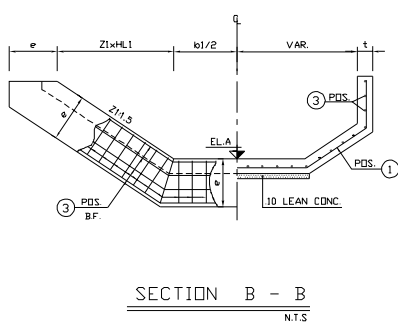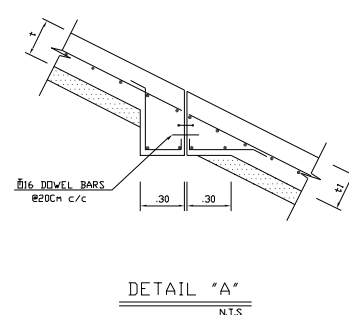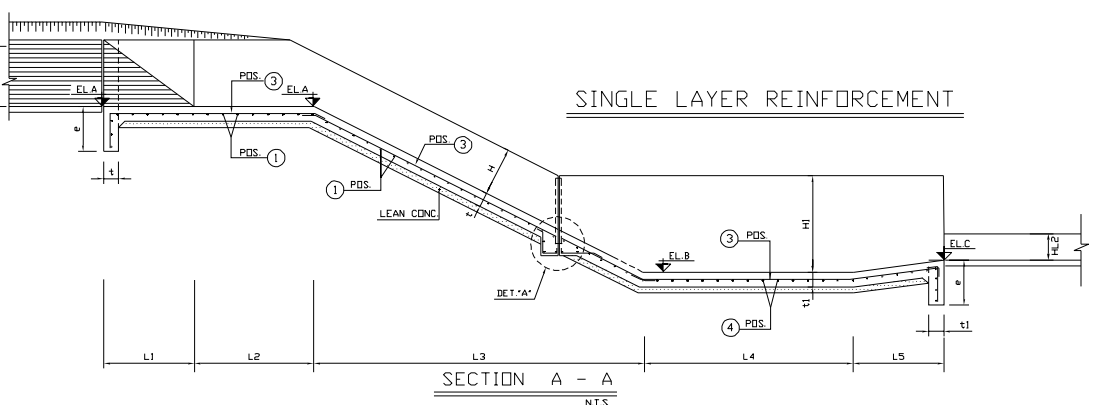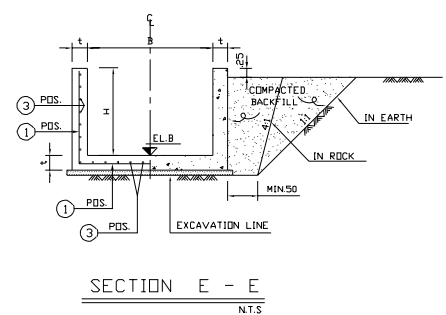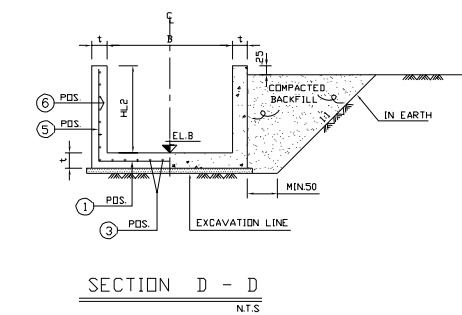

GENERAL NOTES

HOLD ITEMS

REFERENCE DRAWINGS

LEGEND & SIMBOLS

KEY PLAN

REV :

DESCRIPTION

DRAWN

DESIG.

CHKD.

APP.

DATE

CLIENT : شرکت توسعه عمران و مدیریت منطقه گل گهر

DESIGN & MC CONSULTANT : مهندسان مشاوران

PROJECT : طراحی و تکمیل مطالعات سیویل زیرسازی ریل داخلی گهرزمین

TITLE : جزئیات اجرایی دراپ ها و کانال ها

DATE

SCALE

DRAWN

CHECKED

APPROVED

PROJ. ENGR.

1405/03/20

In Draw

Eng. Iranmanesh

Eng. Davar

Eng. Davar

Eng. Samodani

NO CONSTRUCTION PERMITTED UNLESS DWG. APPROVED

GEN. TOL : OU. REQUIRED :

CLIENT DRAWING NUMBER : GADM-1601-301-RI-C-DR-115

PATH : NCE DRAWING NUMBER

FILE NAME : GADM-1601-301-RI-C-DR-115

DATE : 1405/03/20

0315-P2-CV-HY-01

SHEET 116 OF 116

REV. 001