


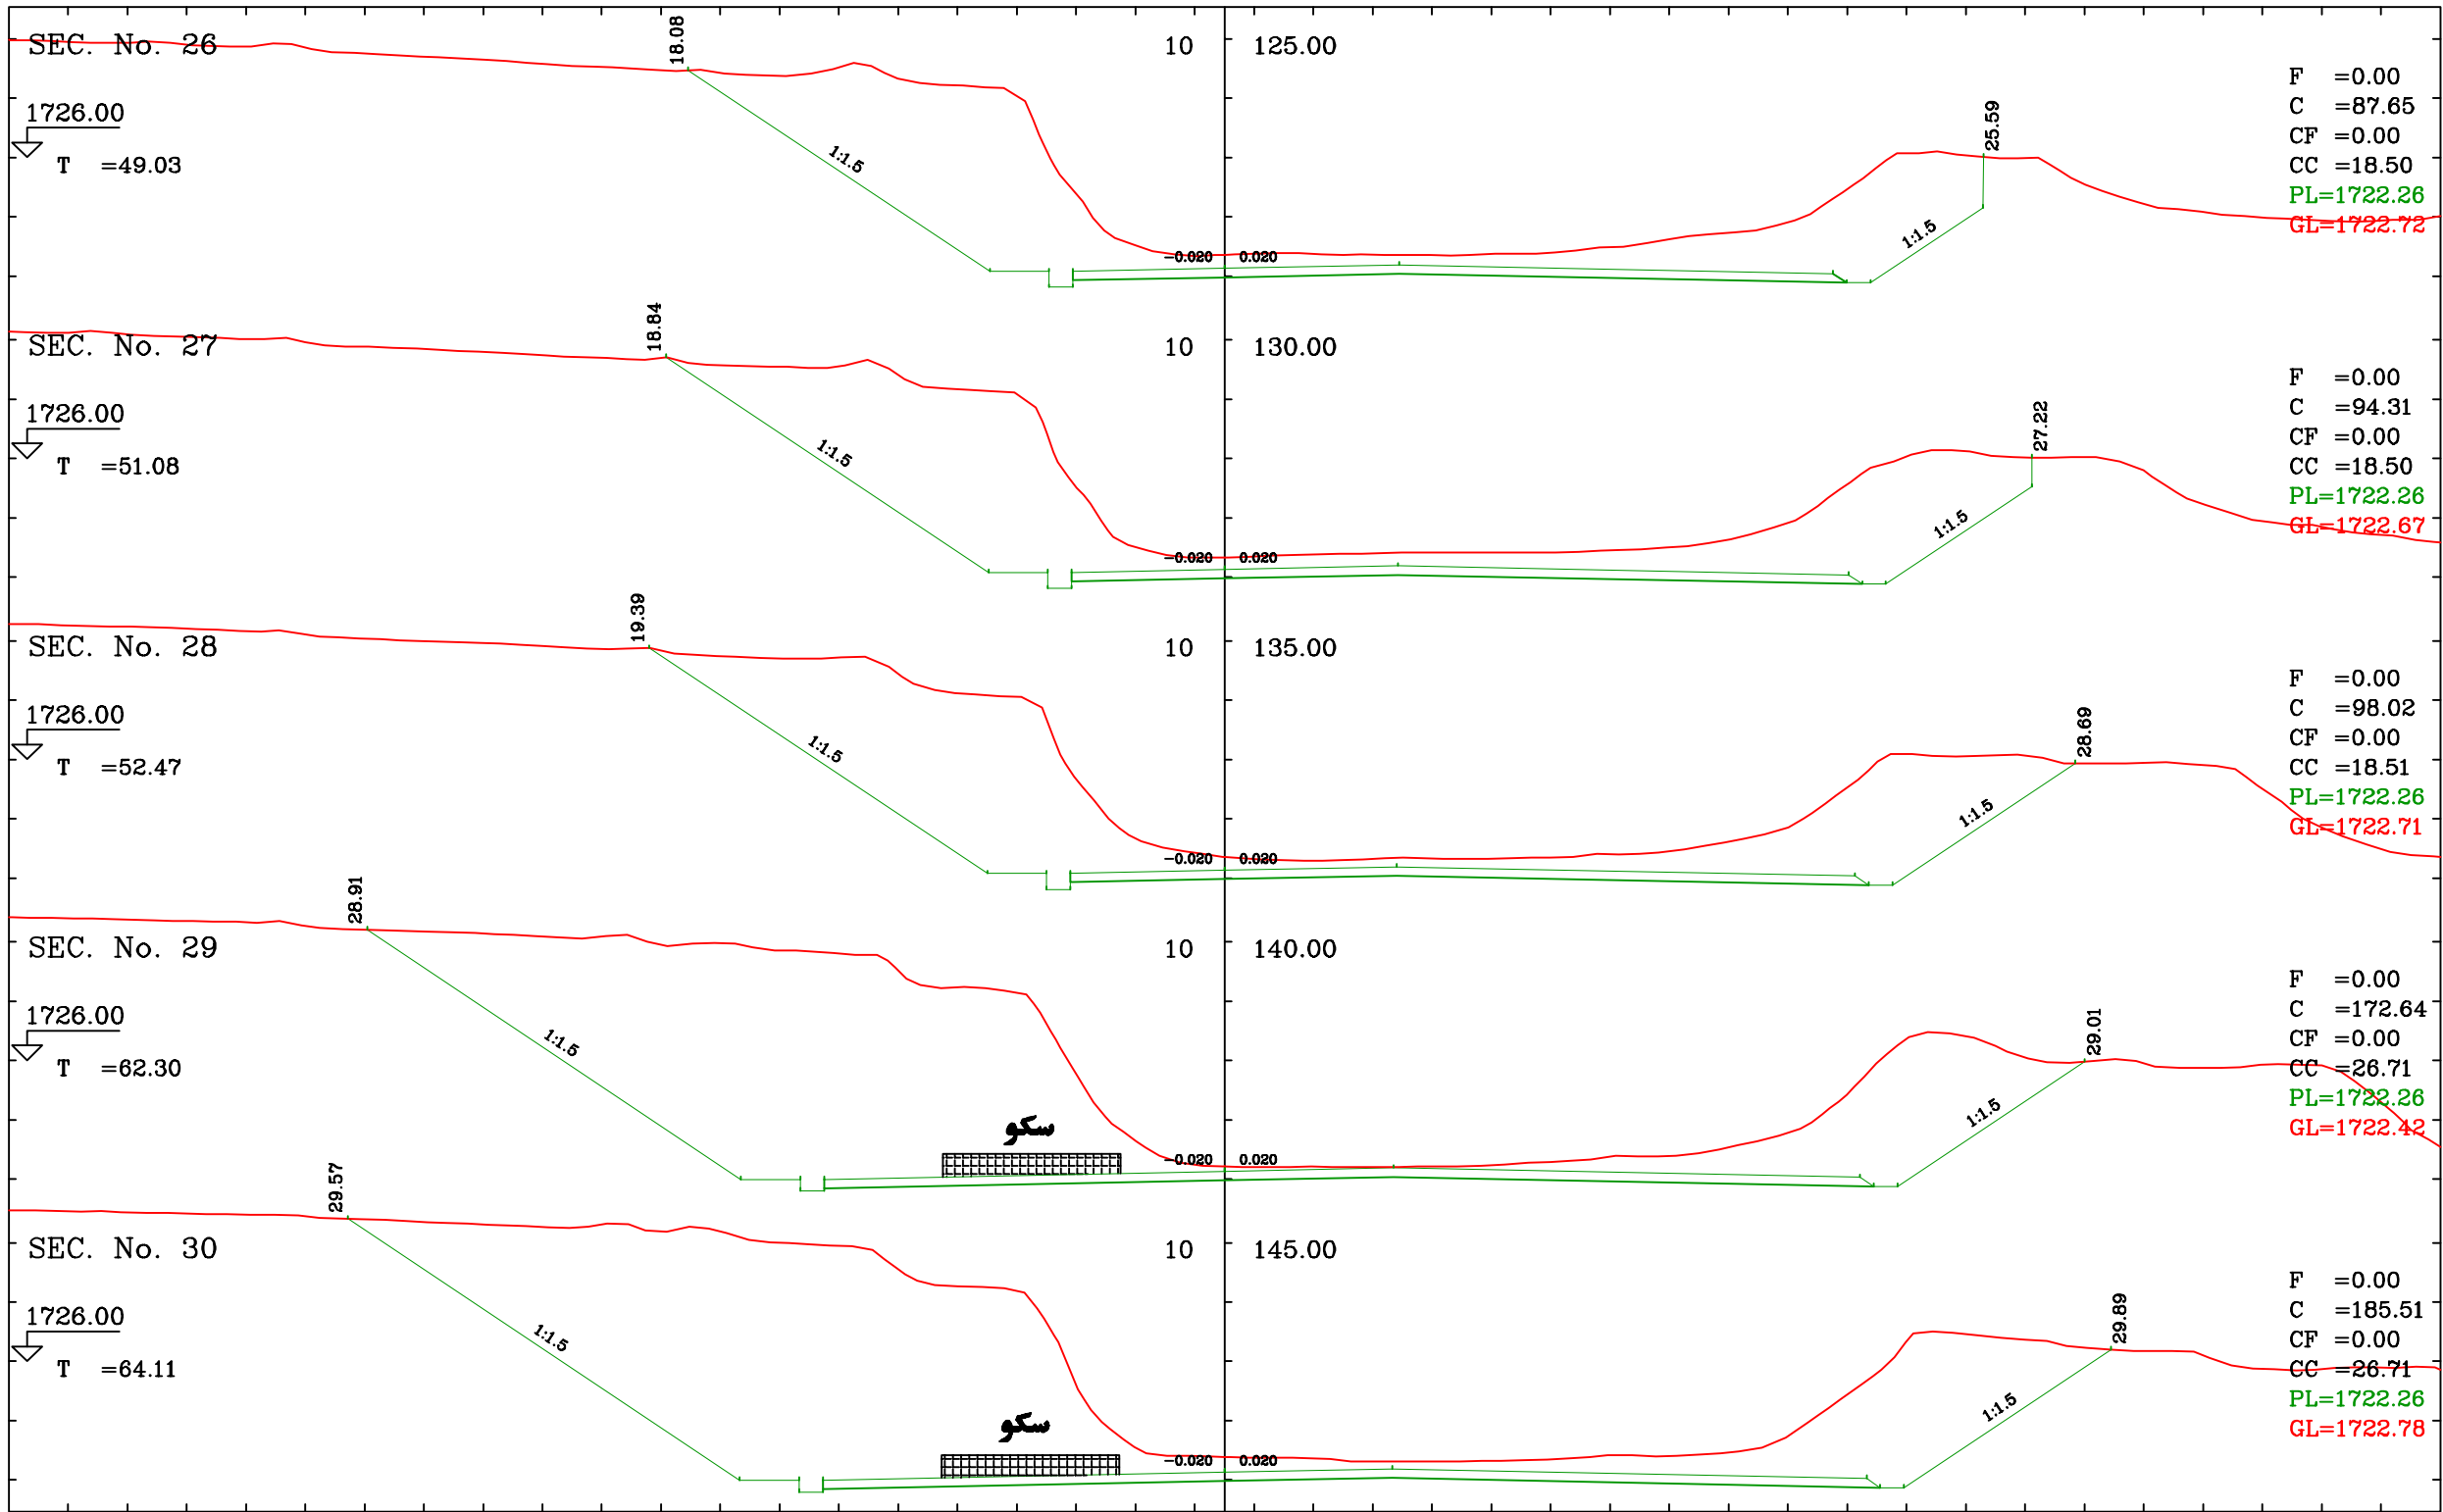

GENERAL NOTES

HOLD ITEMS

REFERENCE DRAWINGS

LEGEND & SYMBOLS

KEY PLAN

REV : DESCRIPTION DRAWN DESG. CHKD. APP. DATE

CLIENT : شرکت توسعه عمران و مدیریت منطقه گل گهر

DESIGN & MC CONSULTANT : مهندسين مشاور طرح كارو

PROJECT : طراحی و تکمیل مطالعات پیوندی زیرسازی ریل داخلی گهر زمین

TITLE : مقاطع عرضی

DATE	SCALE	DRAWN	CHECKED	APPROVED	PROJ. ENGR.
1405/03/20	Hor. 1:2000 Ver. 1:200	Eng. Iranmanesh	Eng. Davar	Eng. Davar	Eng. Samodani

NO CONSTRUCTION PERMITTED UNLESS DWG. APPROVED

GEN. TOL : QU. REQUIRED : UNIT : m

CLIENT DRAWING NUMBER : GADM-1601-301-RI-C-DR-017

PATH : NCE DRAWING NUMBER

FILE NAME : GADM-1601-301-RI-C-DR-017 0315-P2-CV-CS-01

DATE : 1405/03/20 SHEET 017 OF 116 REV. 001