


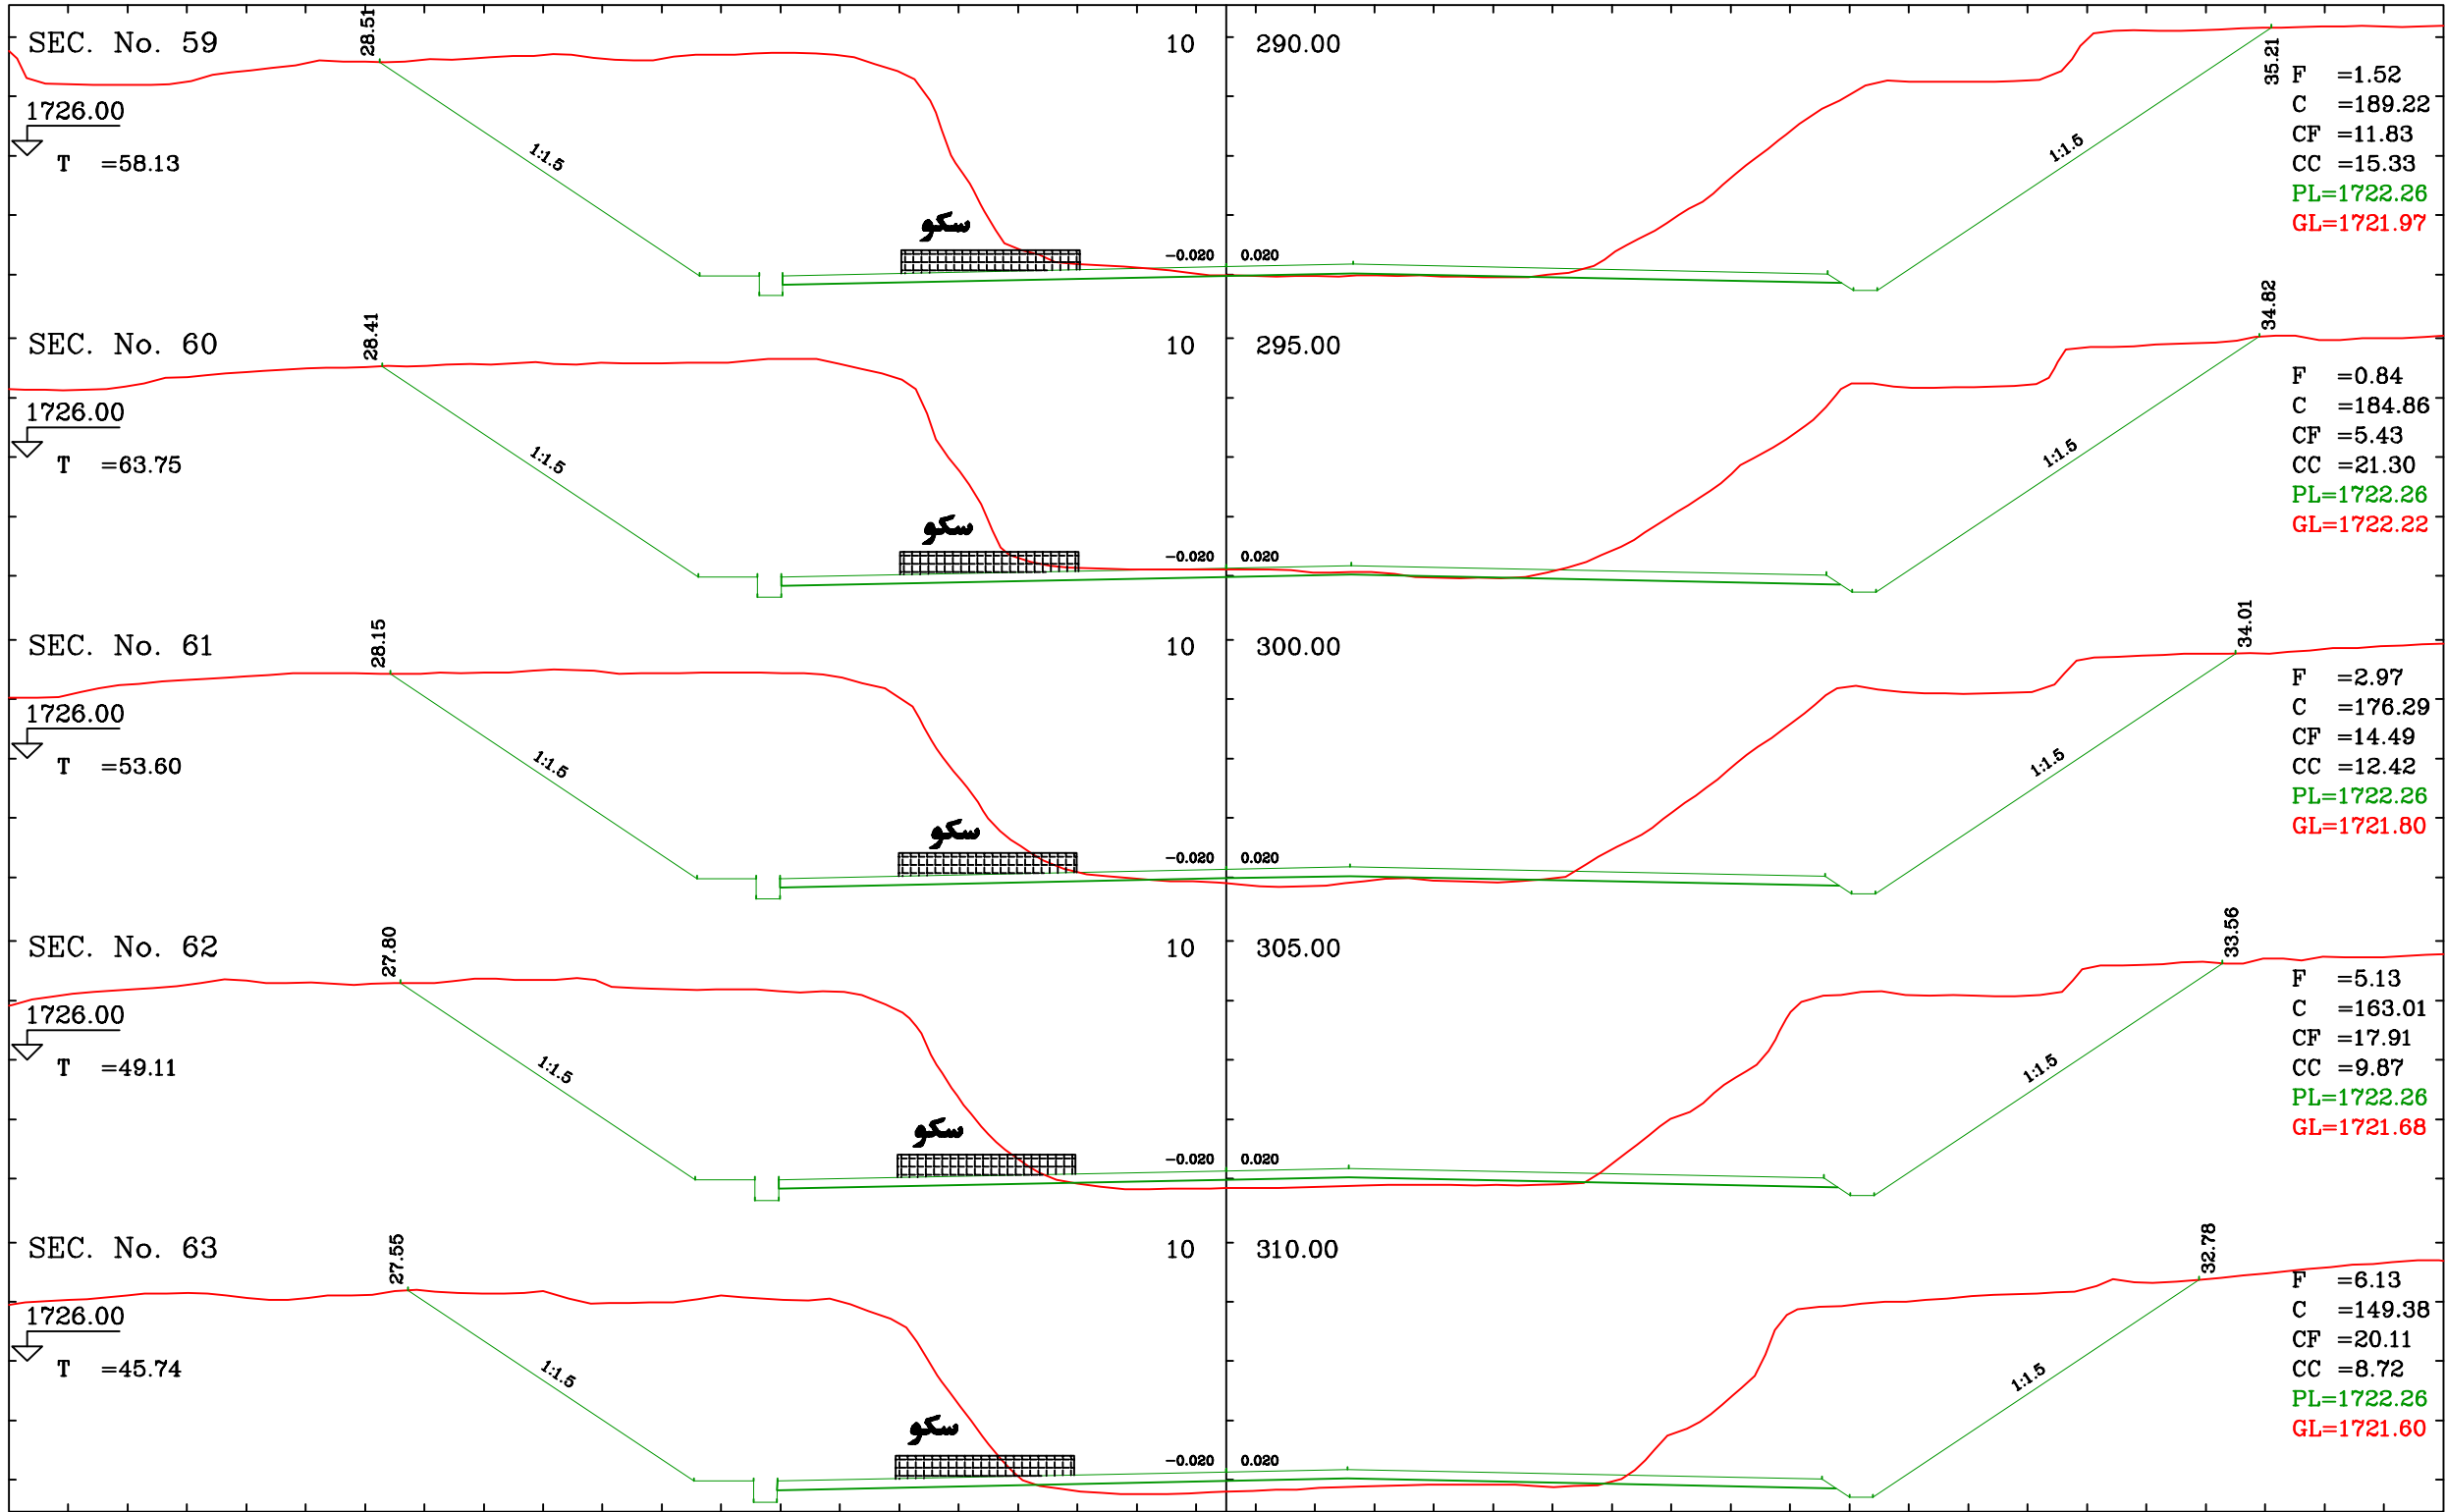

GENERAL NOTES

HOLD ITEMS

REFERENCE DRAWINGS

LEGEND & SYMBOLS

KEY PLAN

REV :

DESCRIPTION

DRAWN

DES.

CHKD.

APP.

DATE

CLIENT : شرکت توسعه عمران و مدیریت منطقه گل گهر

DESIGN & MC CONSULTANT : مهندسین مشاور طرح کارنو

PROJECT : طراحی و تکمیل مطالعات سیویل زیرسازی ریل داخلی گهرزمین

TITLE : مقاطع عرضی

DATE

SCALE

DRAWN

CHECKED

APPROVED

PROJ. ENGR.

1405/03/20

Ver. 1:2000

Eng. Ironmanesh

Eng. Davar

Eng. Davar

Eng. Samadani

NO CONSTRUCTION PERMITTED UNLESS DWG. APPROVED

GEN. TOL :

QU. REQUIRED :

UNIT : m

CLIENT DRAWING NUMBER : GADM-1601-301-RI-C-DR-025

PATH :

FILE NAME : GADM-1601-301-RI-C-DR-025

DATE : 1405/03/20

NCE DRAWING NUMBER

0315-P2-CV-CS-01

SHEET 025 OF 116

REV. 001