


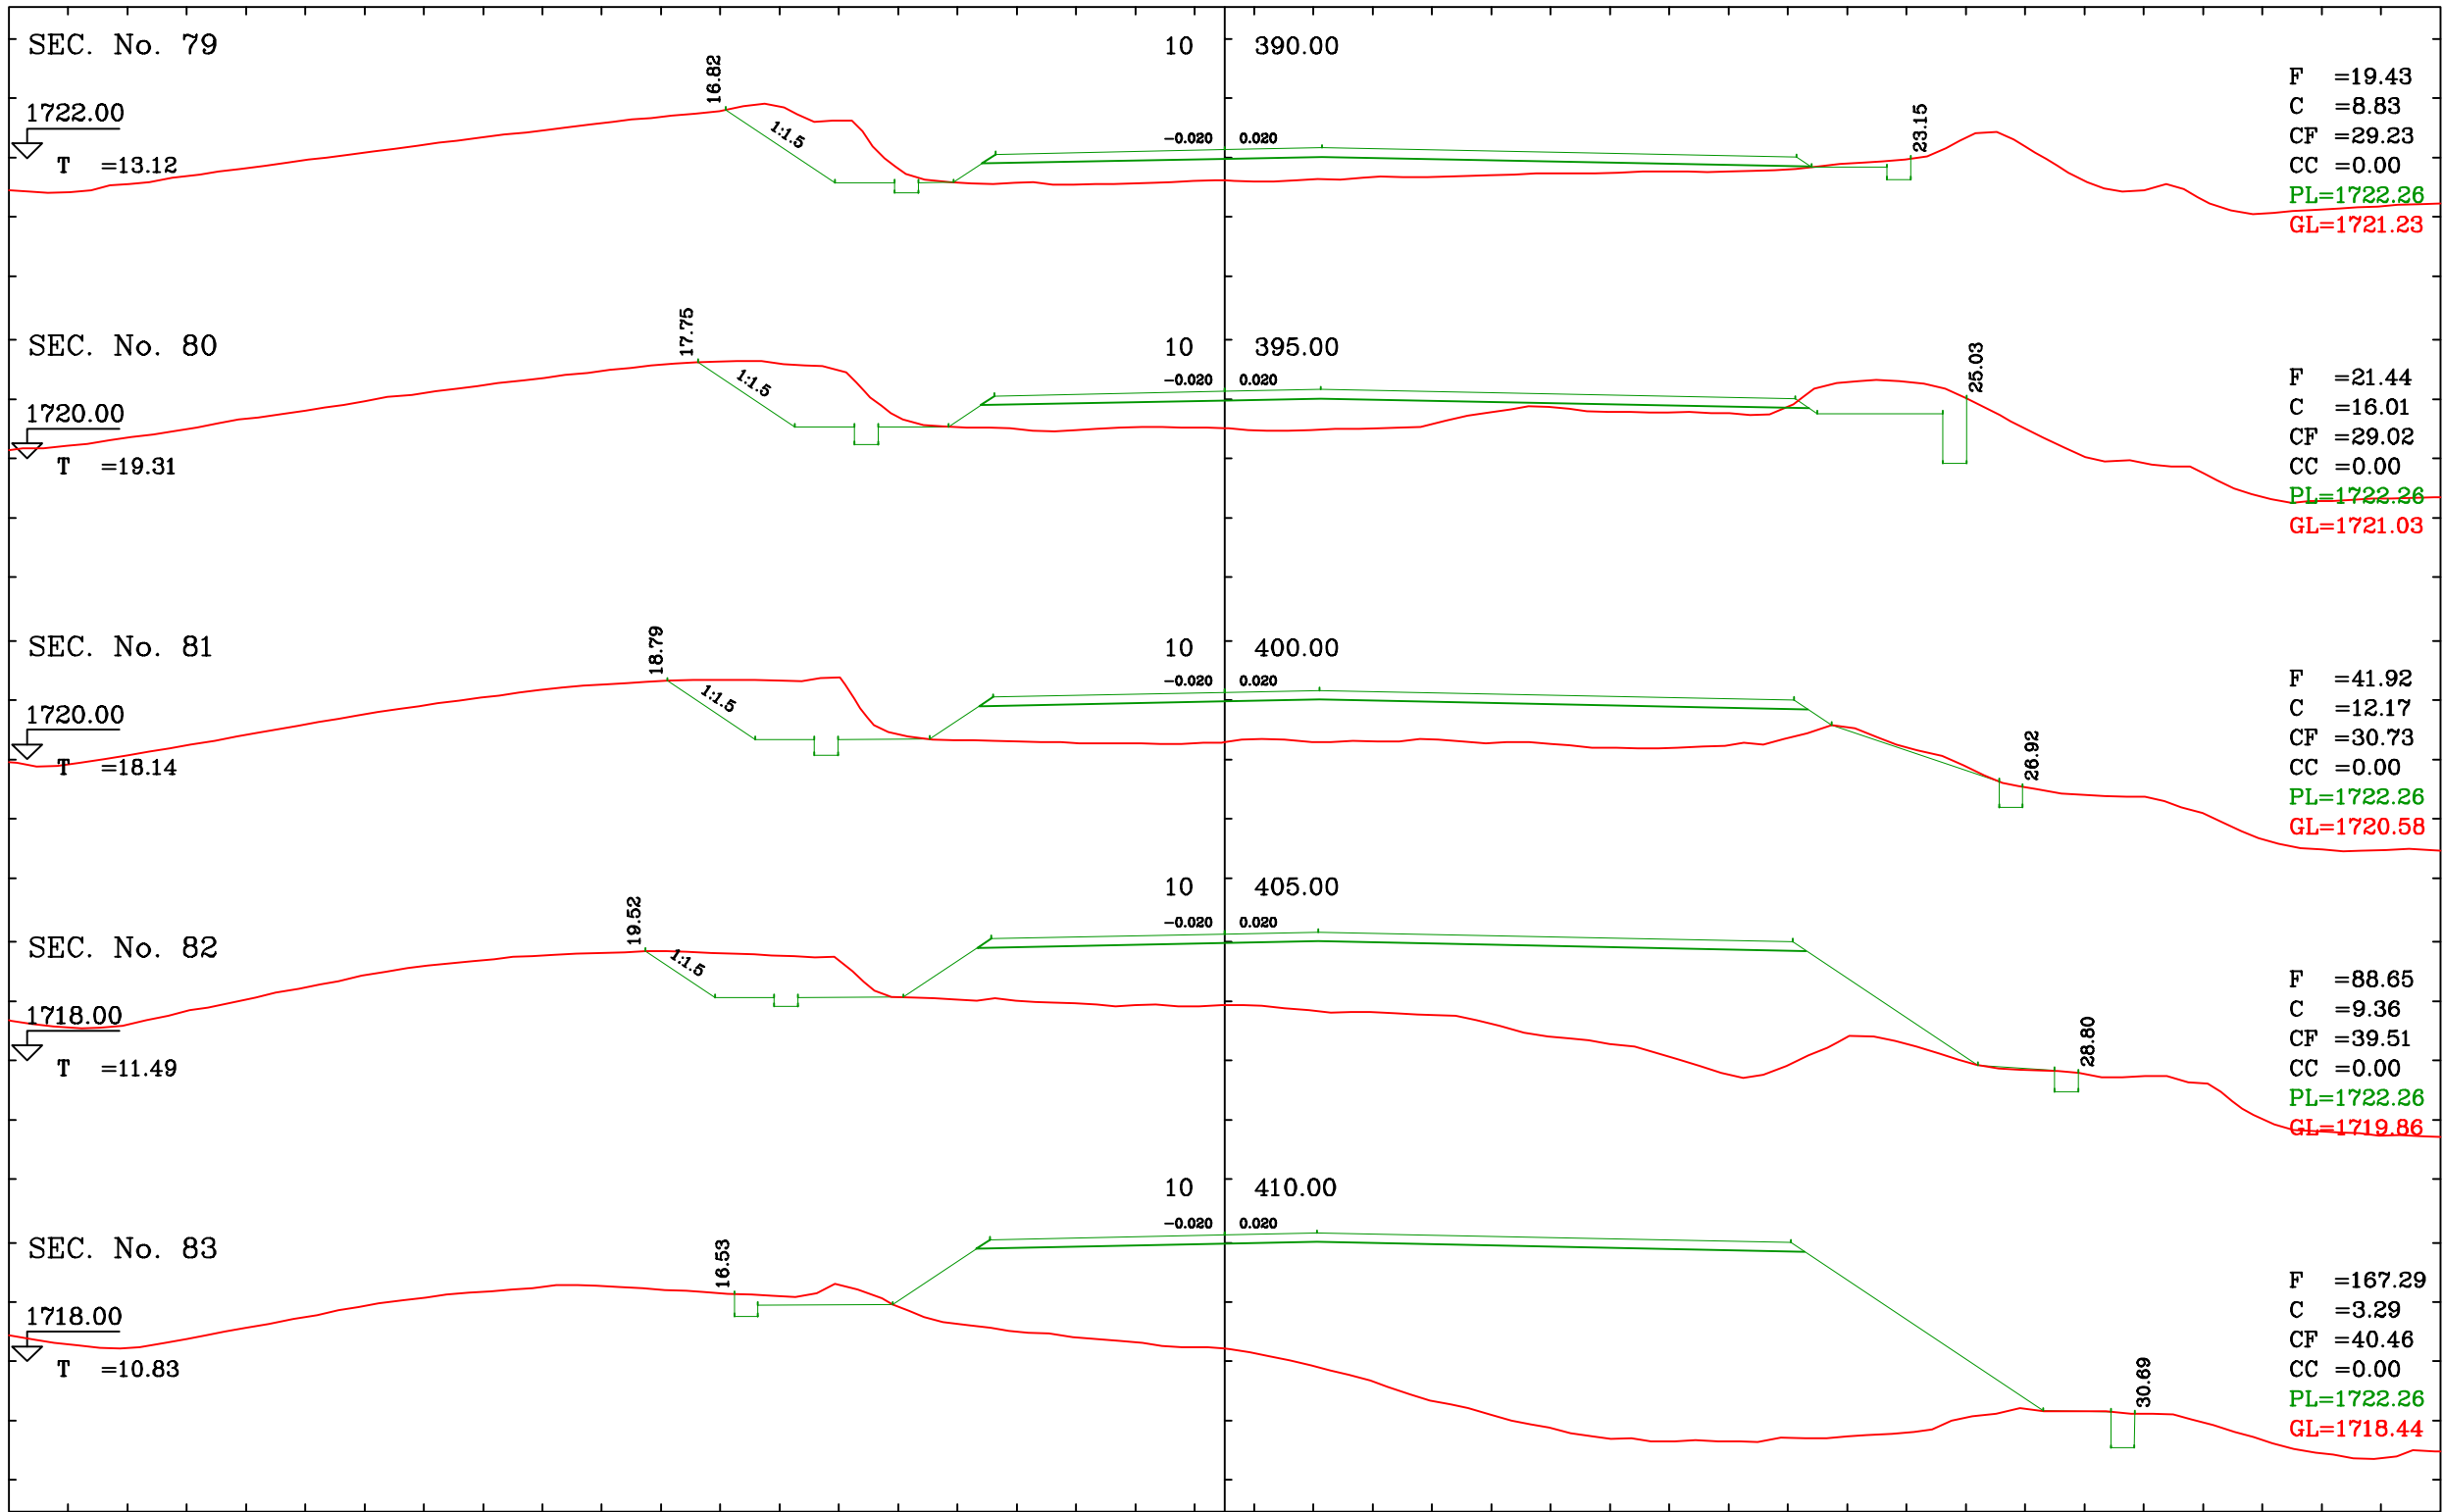

GENERAL NOTES

HOLD ITEMS

REFERENCE DRAWINGS

LEGEND & SYMBOLS

KEY PLAN

REV : DESCRIPTION DRAWN DESG. CHKD. APP. DATE

CLIENT : شرکت توسعه عمران و مدیریت منطقه گل گهر

DESIGN & MC CONSULTANT : مهندسين مشاور طرح كارو

PROJECT : طراحی و تکمیل مطالعات سیمول زیرسازی ریل داخلی گهر زمین

TITLE : مقاطع عرضی

DATE	SCALE	DRAWN	CHECKED	APPROVED	PROJ. ENGR.
1405/03/20	1:2000	Eng. Ironmanesh	Eng. Davar	Eng. Davar	Eng. Samadani

NO CONSTRUCTION UNLESS PERMITTED DWG. APPROVED

GEN. TOL : QU. REQUIRED : UNIT : m

CLIENT DRAWING NUMBER : GADM-1601-301-RI-C-DR-029

PATH : FILE NAME : GADM-1601-301-RI-C-DR-029

NCE DRAWING NUMBER : 0315-P2-CV-CS-01

DATE : 1405/03/20 SHEET 029 OF 116 REV. 001