
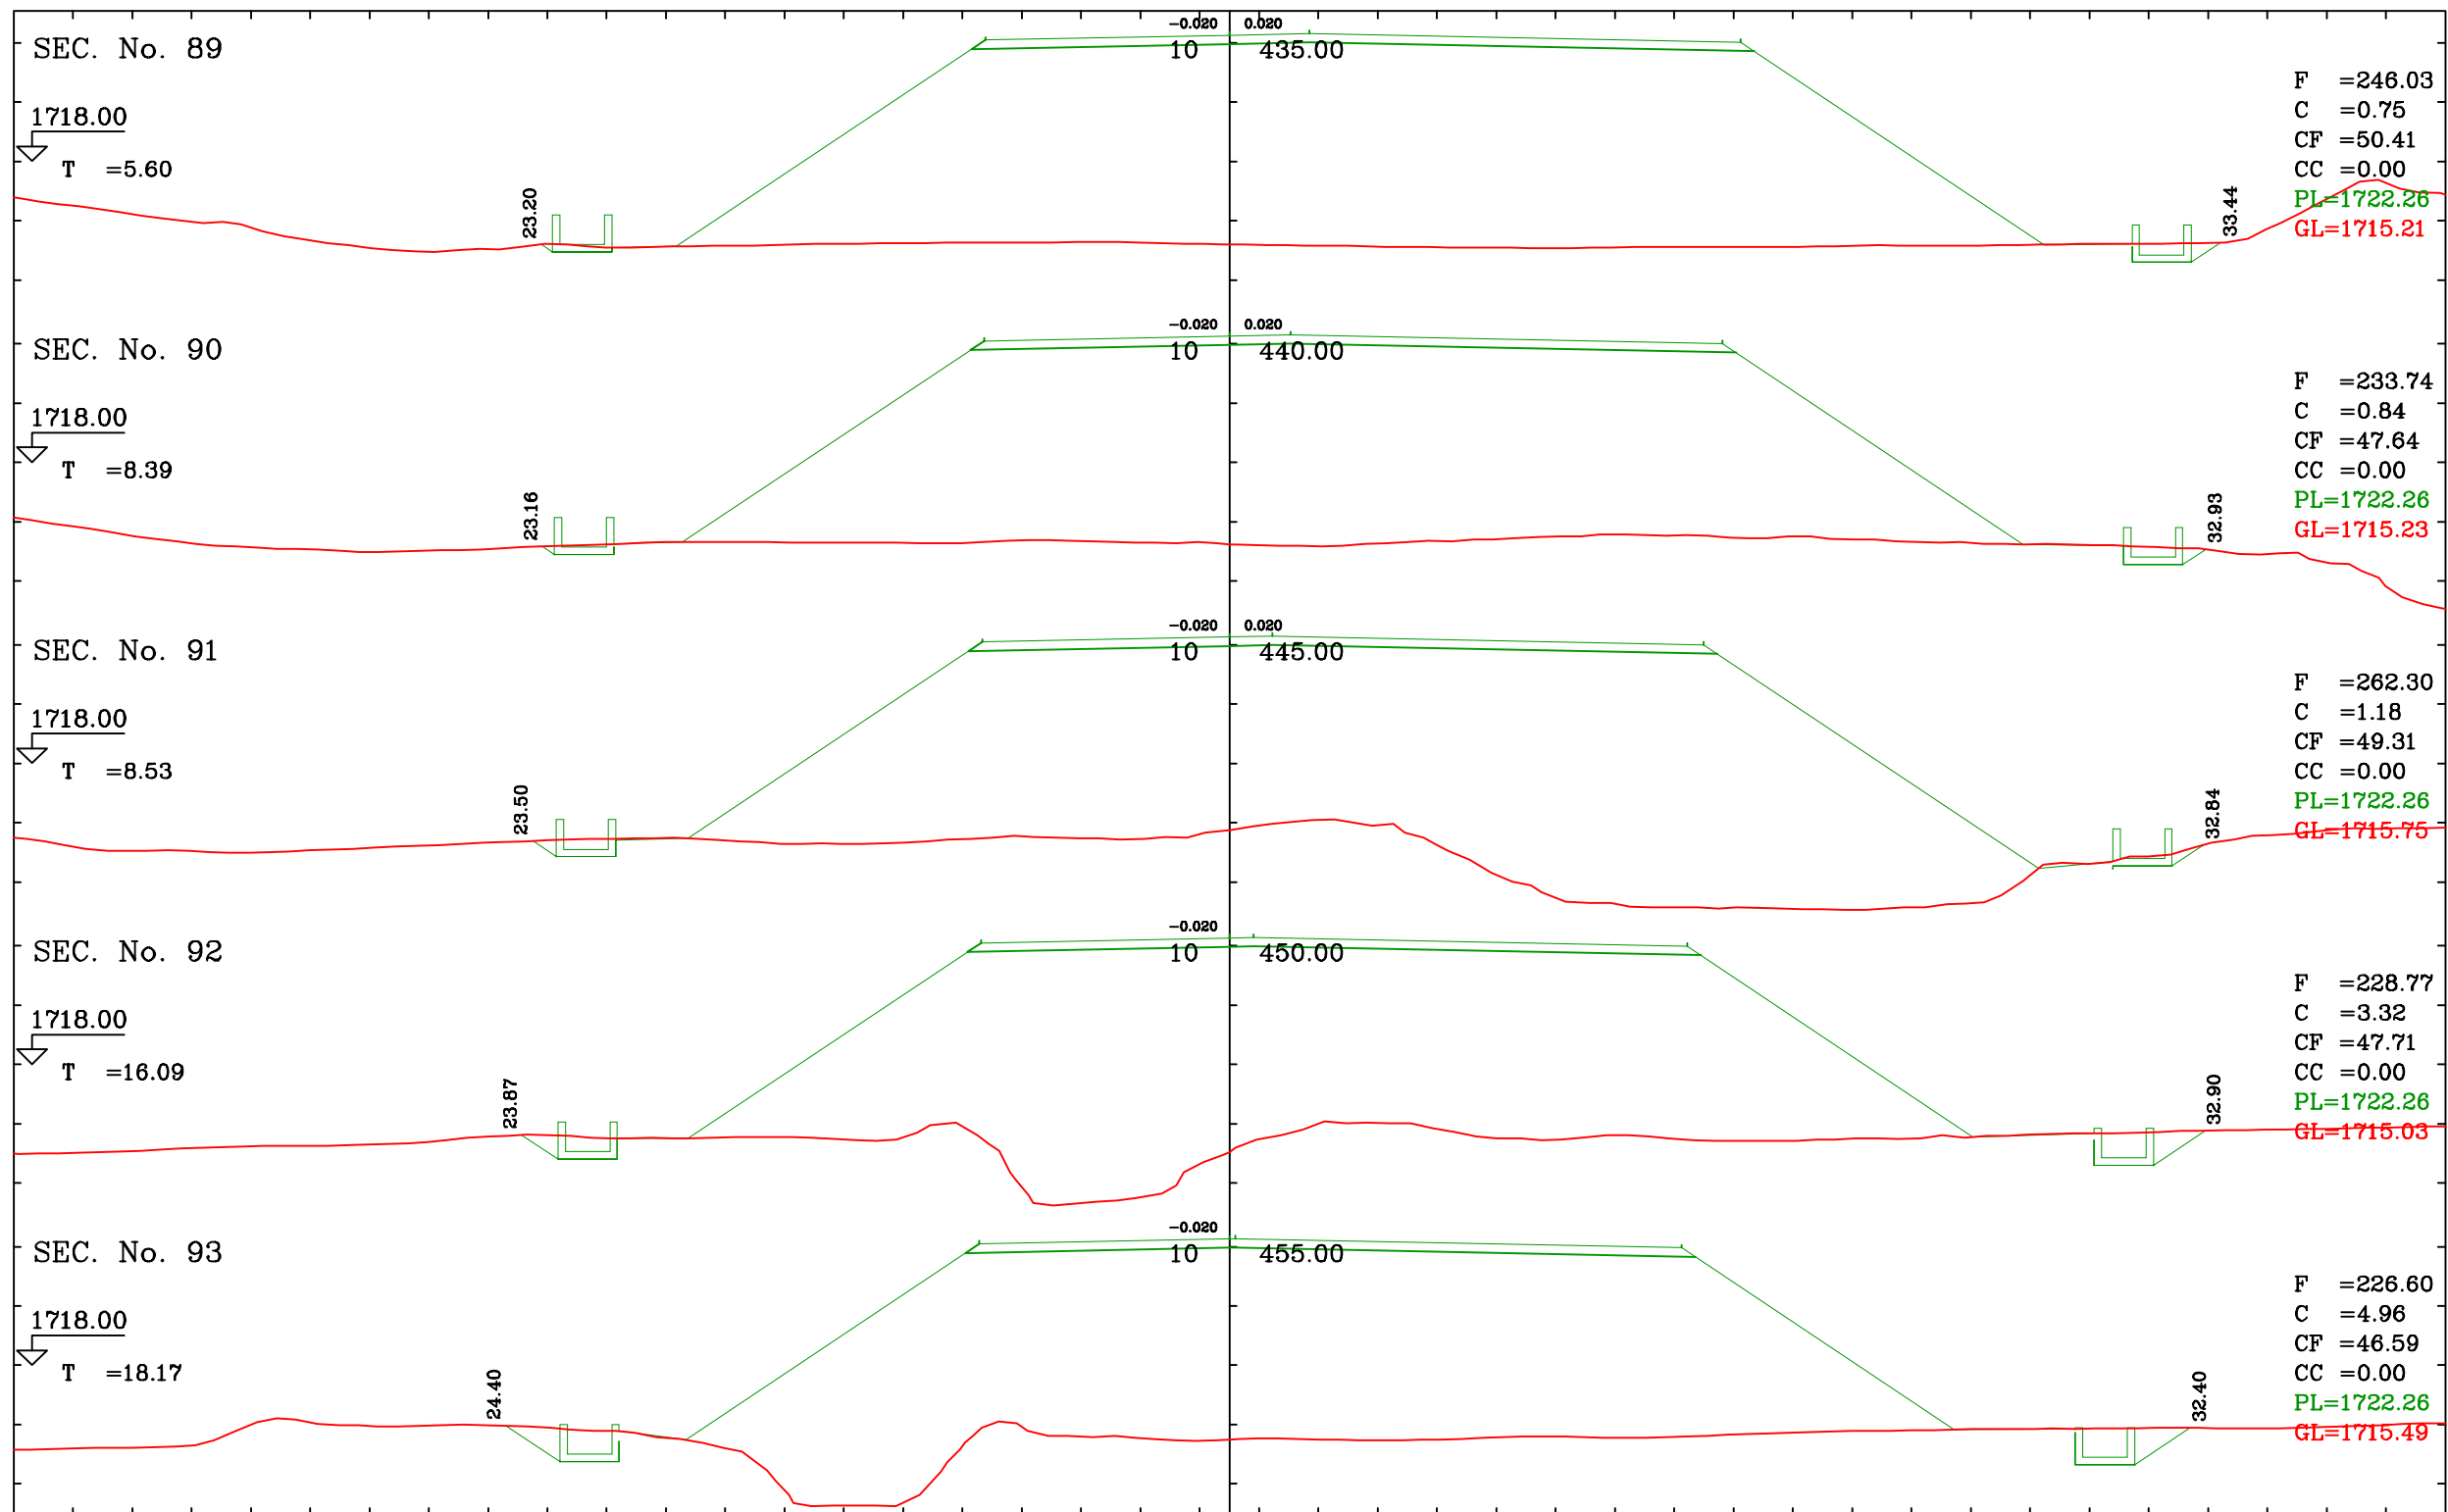


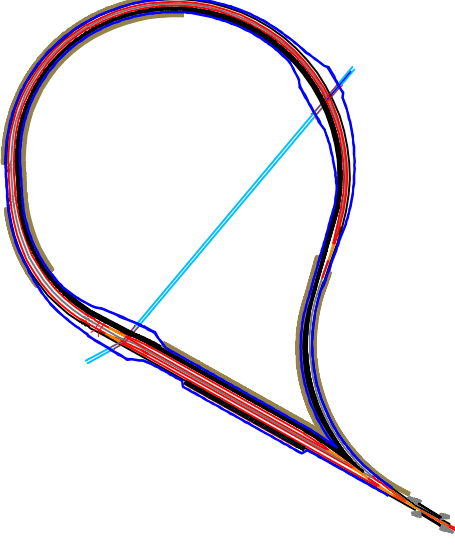

GENERAL NOTES									
HOLD ITEMS									
REFERENCE DRAWINGS									
LEGEND & SIMBOLS									
KEY PLAN									
 									
REV :	DESCRIPTION				DRAWN	DESG.	CHKD.	APP.	DATE
CLIENT : شرکت توسعه عمران و مدیریت منطقه گل گهر									
DESIGN & MC CONSULTANT :						مهندسین مشاور طرح سازان مهندسين مشاور طرح سازان طرح سازان طرح سازان			
PROJECT : طراحی و تکمیل مطالعات پیوندی زیرسازی ریل داخلی گلرزمین									
TITLE : مقاطع عرضی									
DATE	SCALE	DRAWN	CHECKED	APPROVED	PROJ. ENGR.				
1405/03/20	1:2000	Eng. Iranmanesh	Eng. Davar	Eng. Davar	Eng. Samadani				
NO CONSTRUCTION PERMITTED UNLESS DWG. APPROVED									
GEN. TOL :			QU. REQUIRED :			UNIT : m			
CLIENT DRAWING NUMBER : GADM-1601-301-RI-C-DR-031									
PATH :				NCE DRAWING NUMBER					
FILE NAME : GADM-1601-301-RI-C-DR-031				0315-P2-CV-CS-01					
DATE : 1405/03/20				SHEET 031 OF 116					
				REV. 001					