


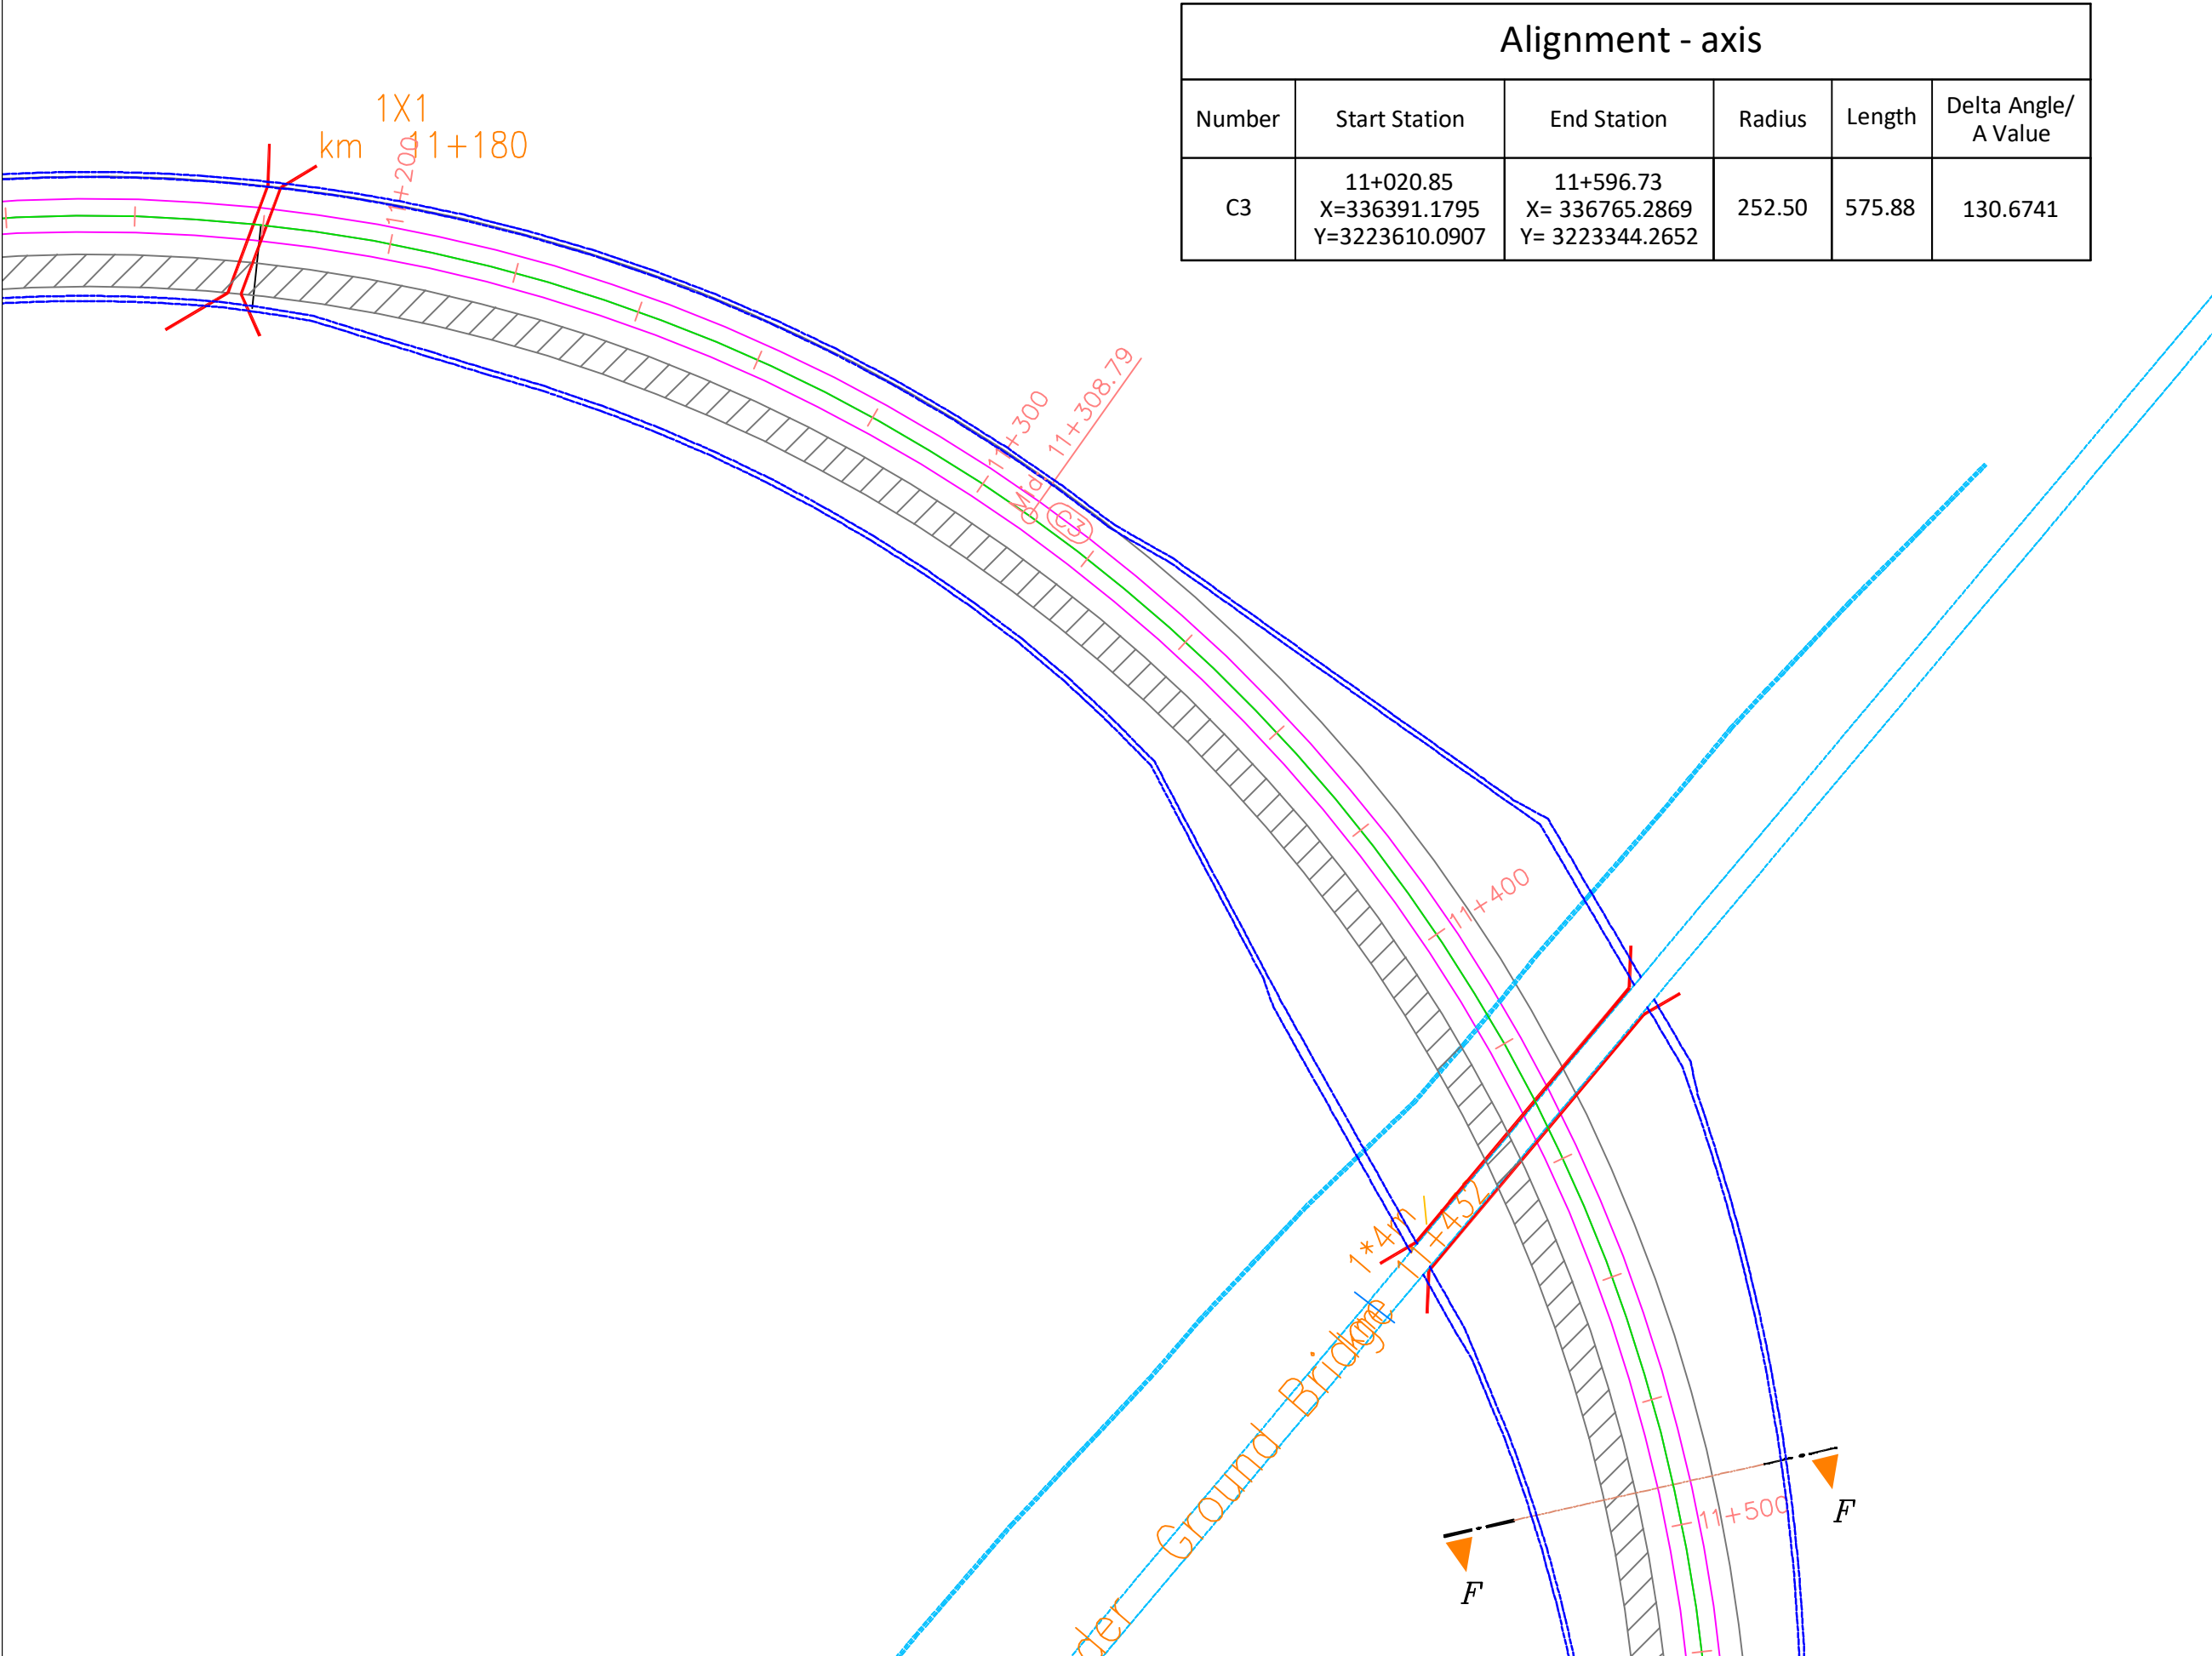

Alignment - axis					
Number	Start Station	End Station	Radius	Length	Delta Angle/ A Value
C3	11+020.85 X=336391.1795 Y=3223610.0907	11+596.73 X= 336765.2869 Y= 3223344.2652	252.50	575.88	130.6741

GENERAL NOTES

HOLD ITEMS

REFERENCE DRAWINGS

LEGEND & SYMBOLS

کمان

جاده دسترسی

تراشه

N
W
E
S

REV	DESCRIPTION	DRAWN	DESIG.	CHKD.	APP.	DATE
1						

CLIENT : شرکت توسعه عمران و مدیریت منطقه گل

DESIGN & MC CONSULTANT : مهندسین مشاور طرح کارنو

PROJECT : طراحی و تکمیل مطالعات پیوند زیرسازی ریل داخلی گهر زمین

TITLE : پلان

DATE	SCALE	DRAWN	CHECKED	APPROVED	PROJ. ENGR.
1405/03/20	1:1000	Eng. Iranmanesh	Eng. Davar	Eng. Davar	Eng. Samadani

NO CONSTRUCTION PERMITTED UNLESS DWG. APPROVED

GEN. TOL :	QU. REQUIRED :	UNIT :	
		m	

CLIENT DRAWING NUMBER : GADM-1601-301-RI-C-DR-004

PATH :	NCE DRAWING NUMBER
FILE NAME : GADM-1601-301-RI-C-DR-004	0315-P2-CV-PL-01
DATE : 1405/03/20	SHEET 004 OF 116 REV. 001