
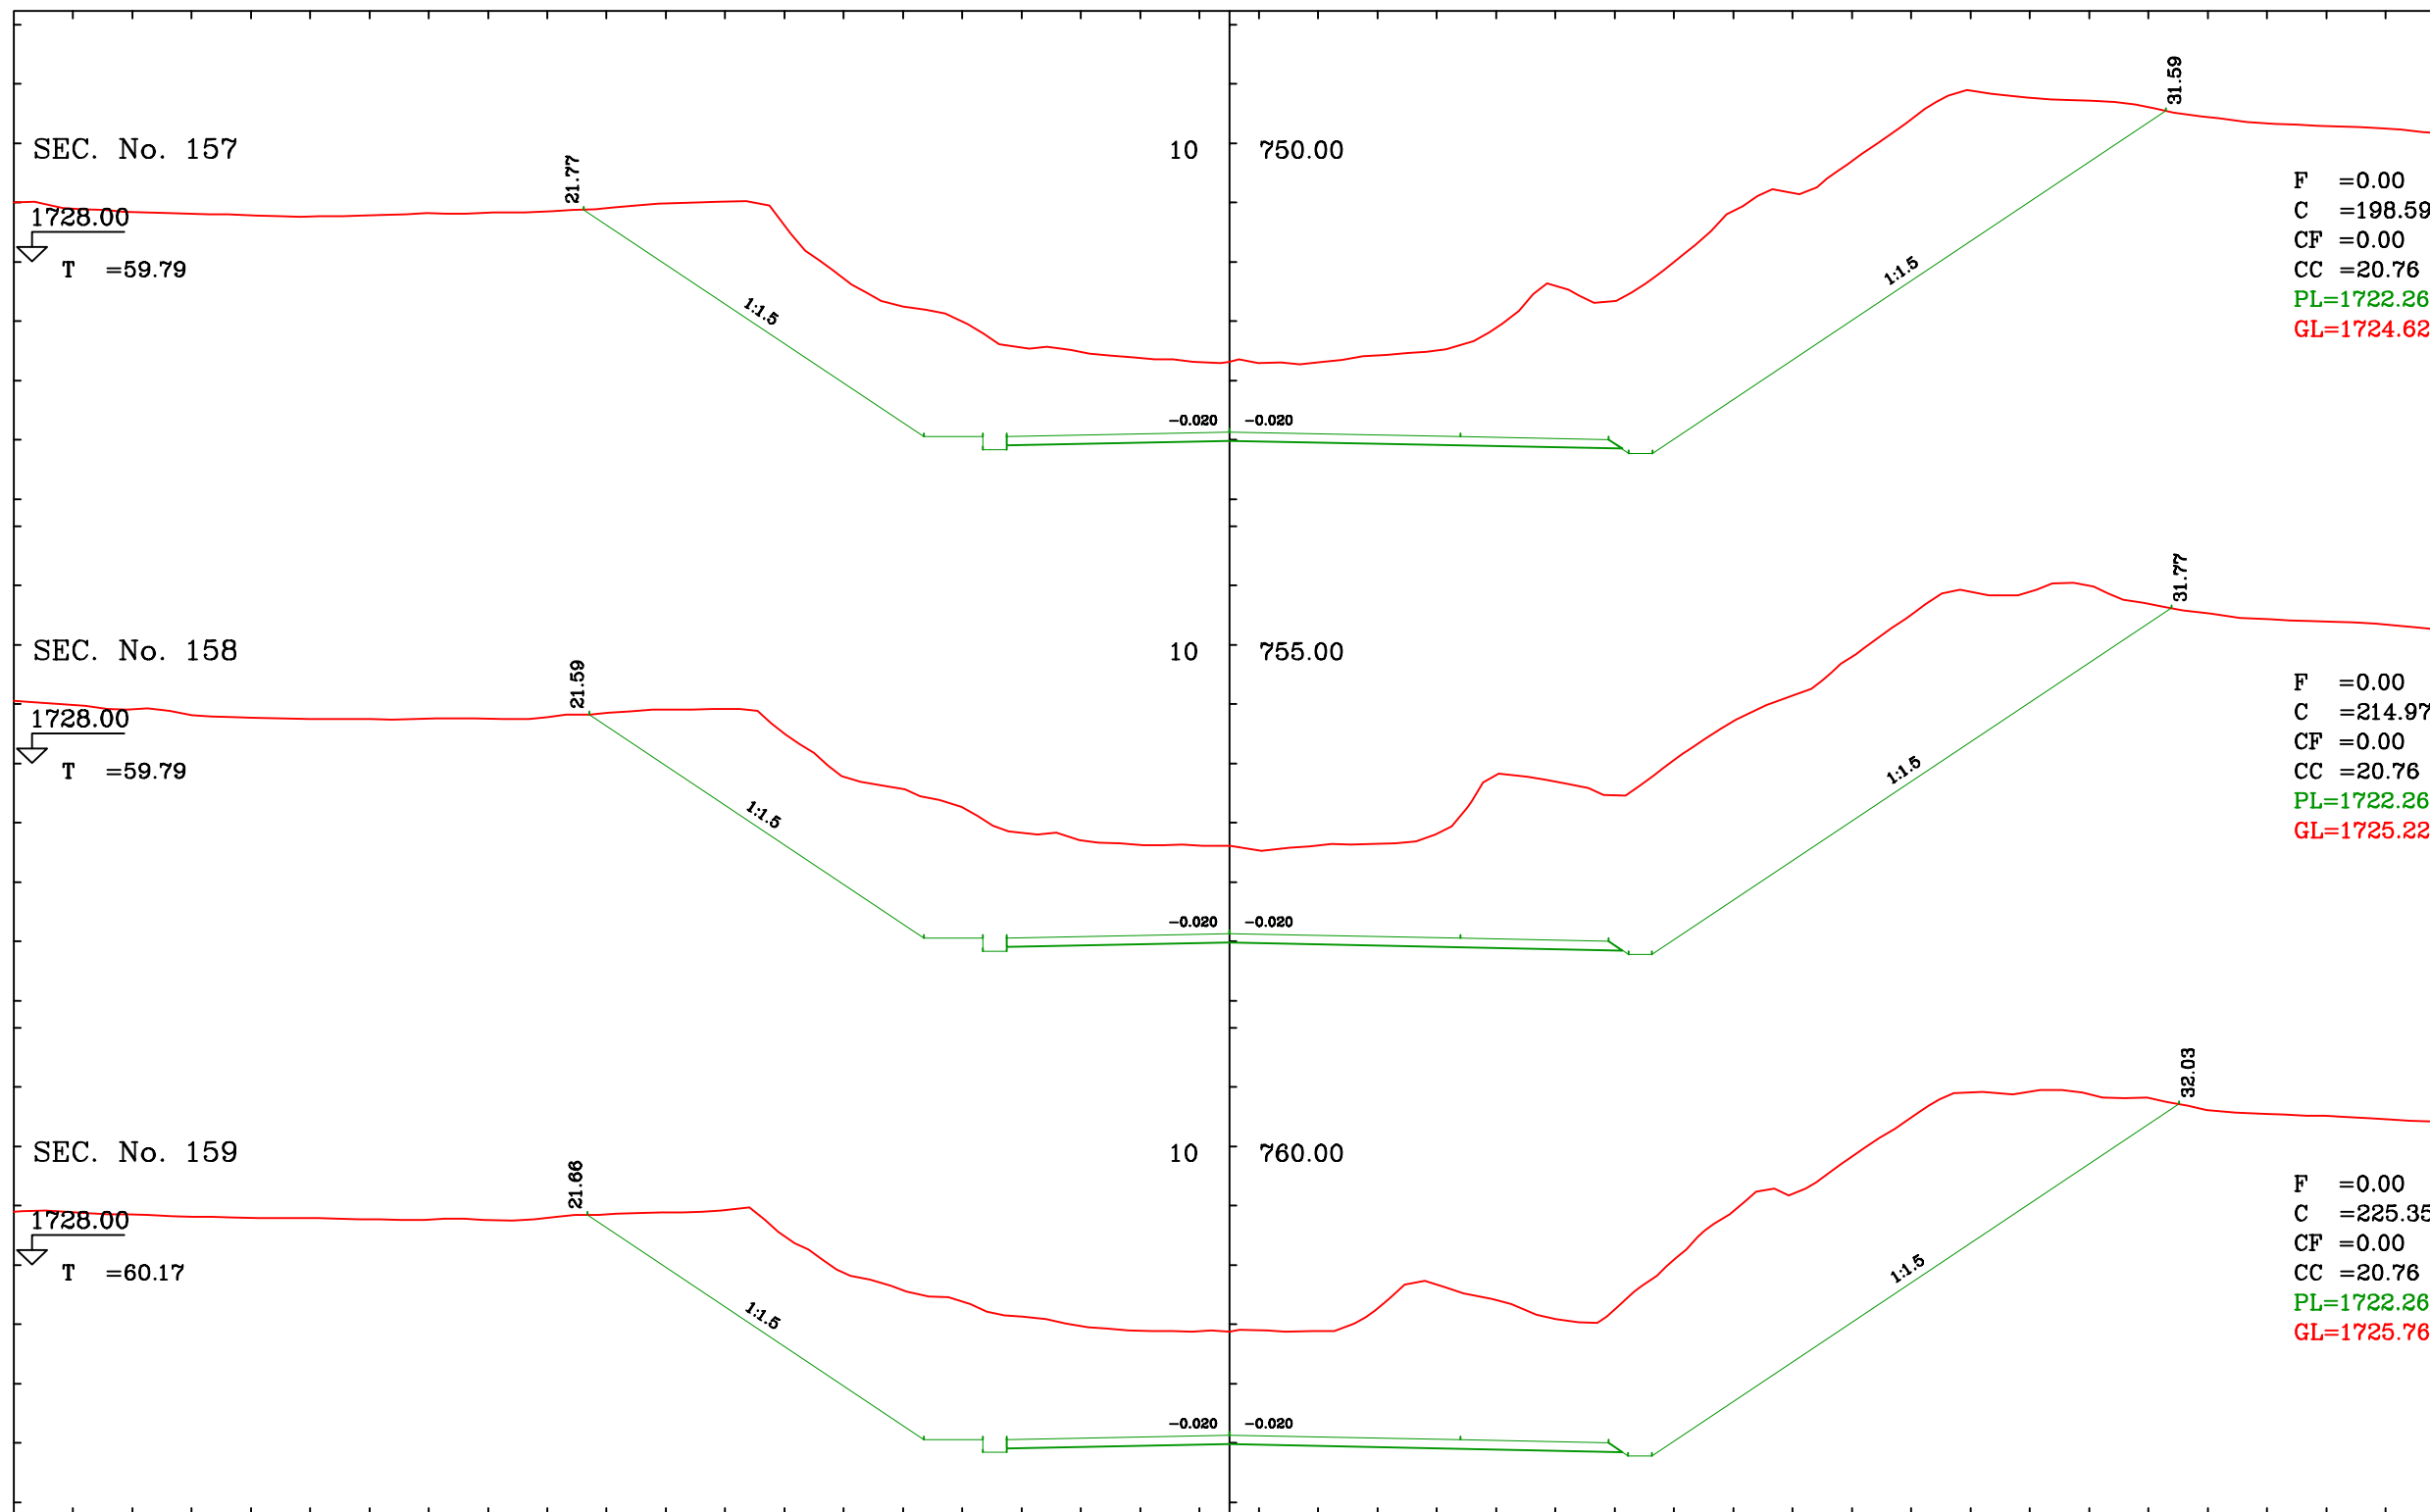


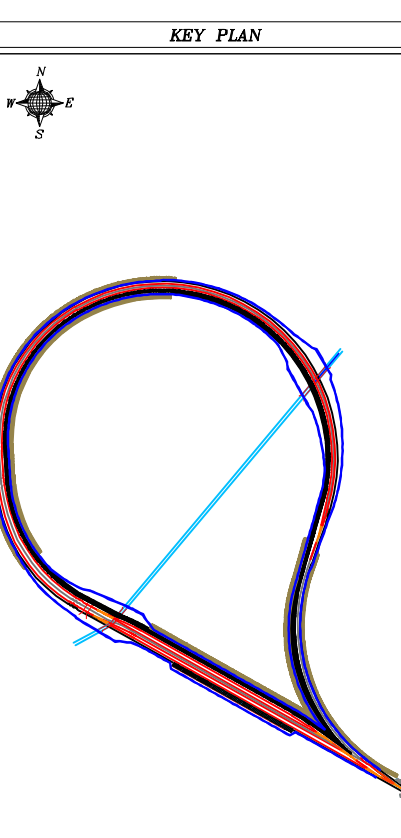

GENERAL NOTES									
HOLD ITEMS									
REFERENCE DRAWINGS									
LEGEND & SYMBOLS									
KEY PLAN									
									
CLIENT									
شرکت توسعه عمران و مدیریت منطقه گل گهر									
DESIGN & MC CONSULTANT :									
مهندسين مشاور طرح کارنو 									
PROJECT :									
طراحی و تکمیل مطالعات مپوئیل زیرسازی ریل داخلی گهرزمین									
TITLE :									
مقاطع عرضی									
CLIENT DRAWING NUMBER : GADM-1601-301-RI-C-DR-046									
NO CONSTRUCTION PERMITTED UNLESS DWG. APPROVED									
GEN. TOL :									
QU. REQUIRED :									
UNIT : m									
									
PATH :									
NCE DRAWING NUMBER									
FILE NAME : GADM-1601-301-RI-C-DR-046									
0315-P2-CV-CS-01									
DATE : 1405/03/20									
SHEET 046 OF 116									
REV. 01									