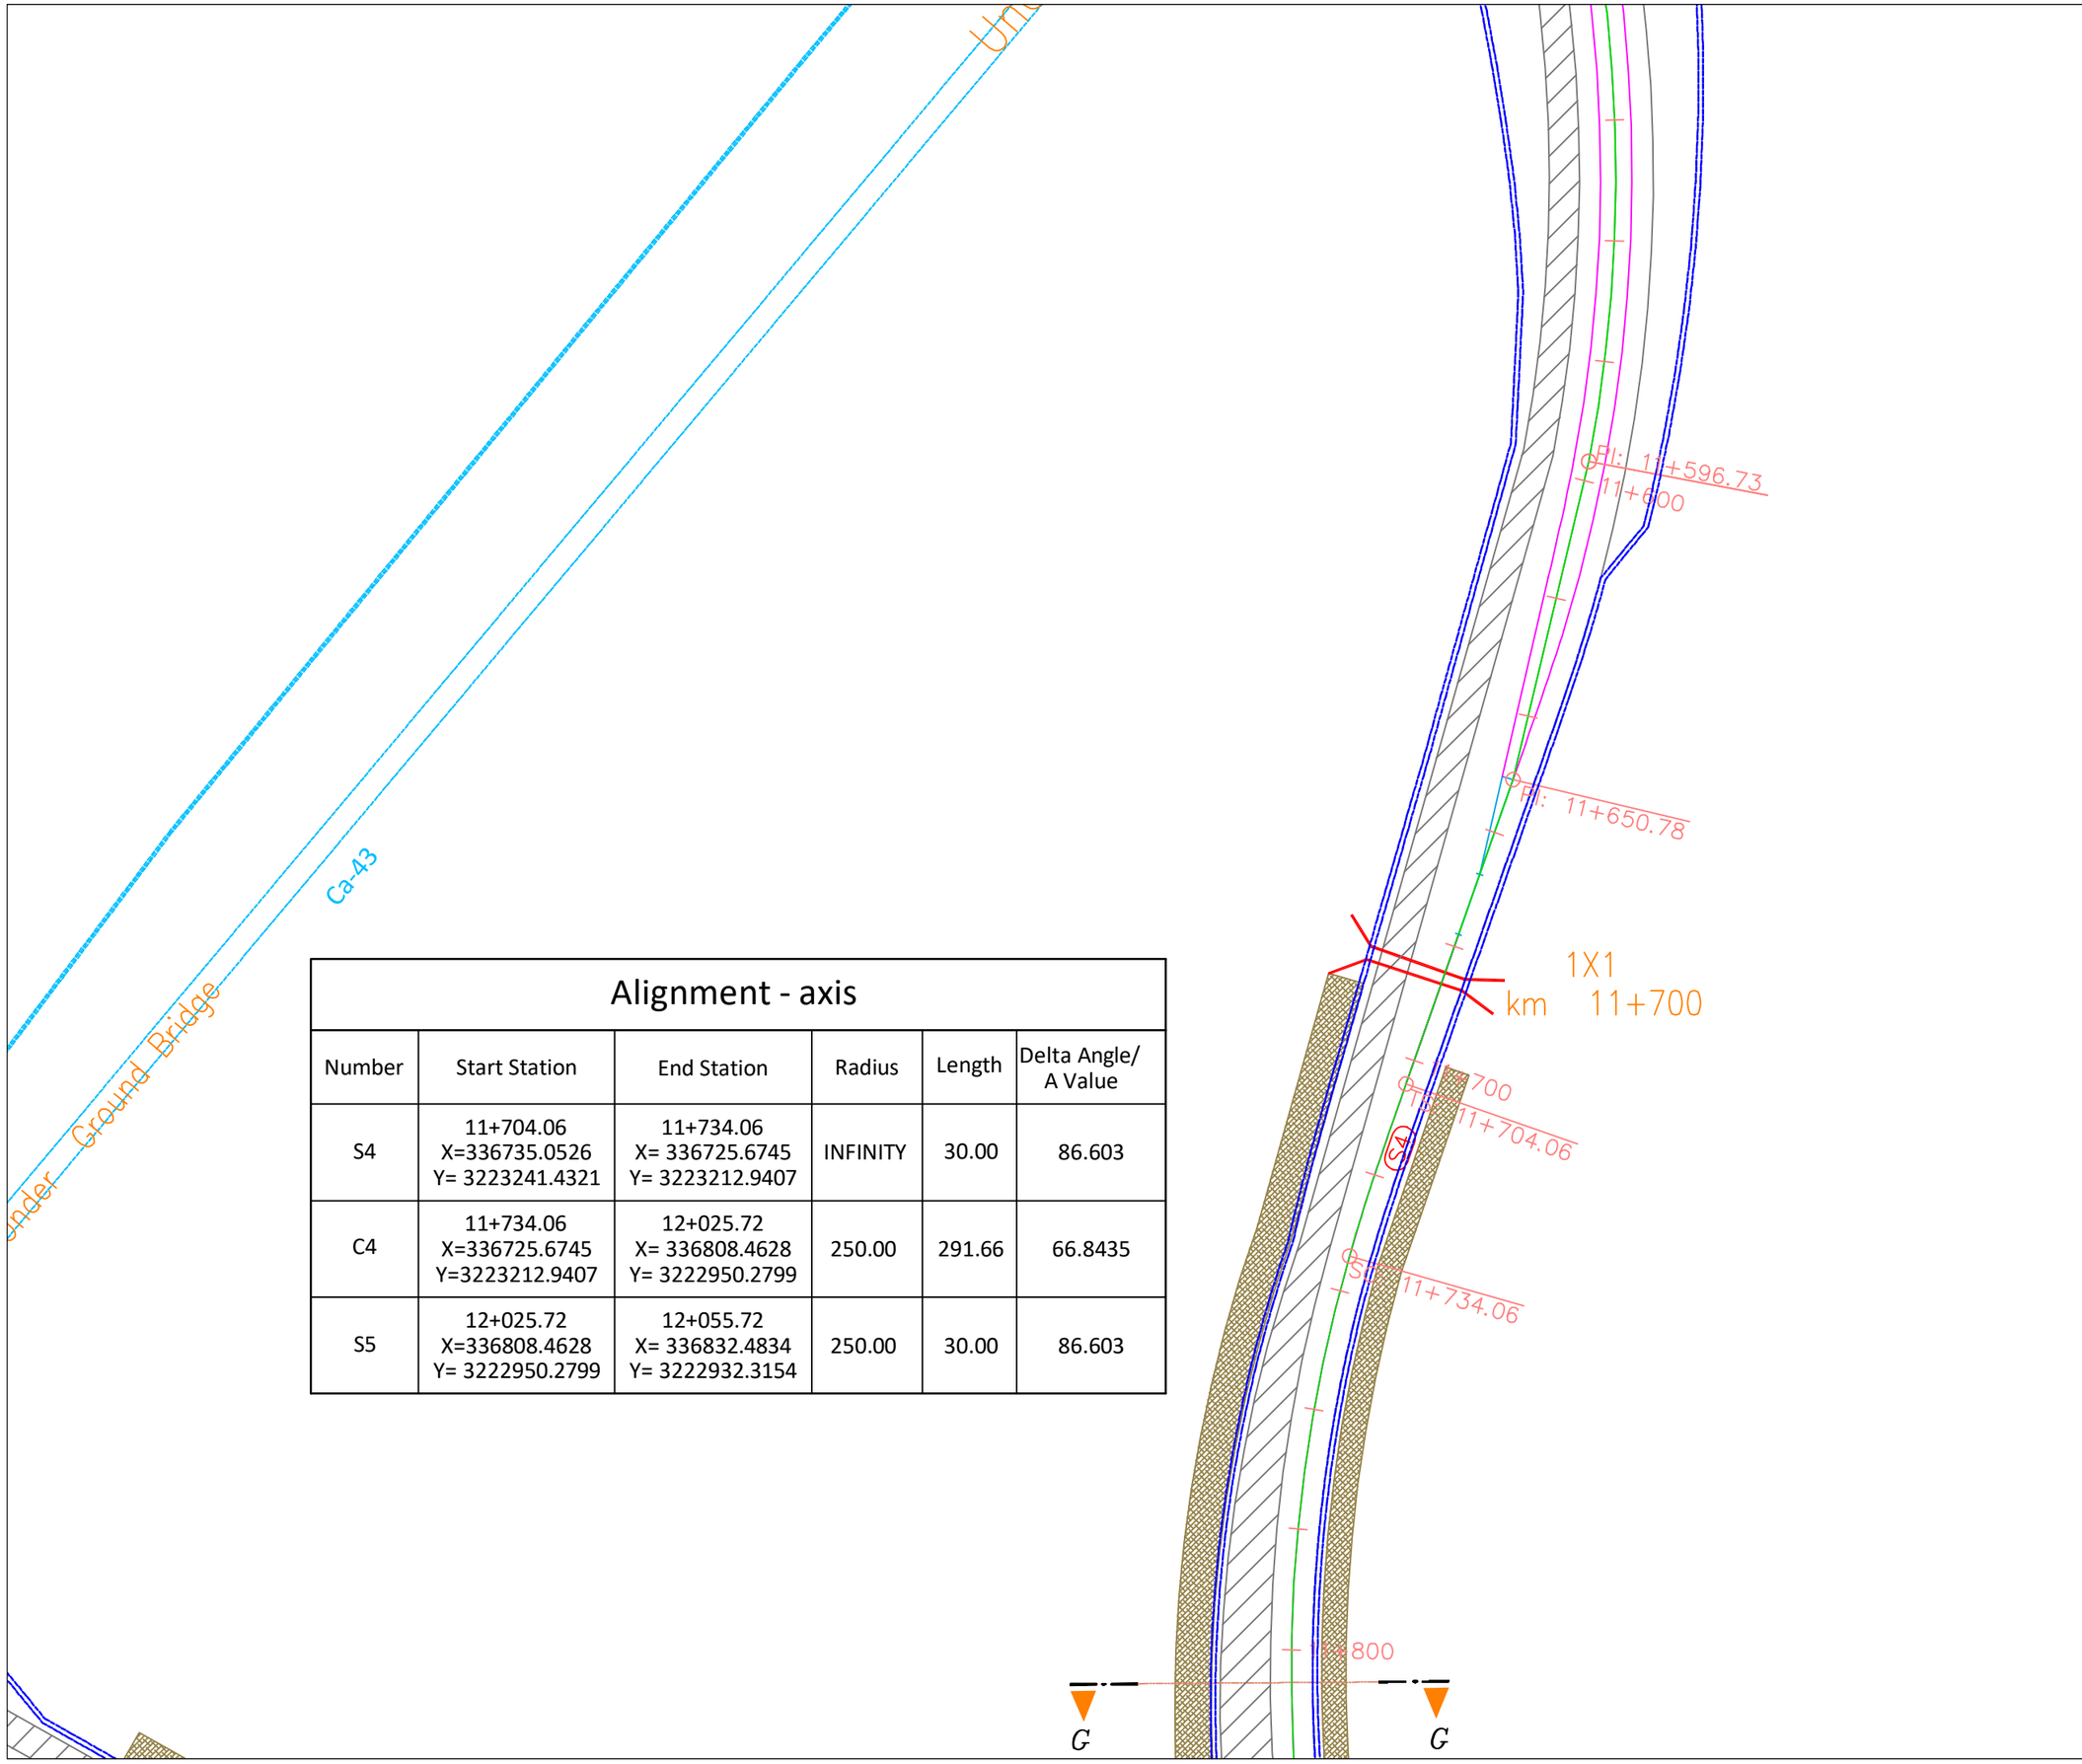

Alignment - axis

Number	Start Station	End Station	Radius	Length	Delta Angle/ A Value
S4	11+704.06 X=336735.0526 Y= 3223241.4321	11+734.06 X= 336725.6745 Y= 3223212.9407	INFINITY	30.00	86.603
C4	11+734.06 X=336725.6745 Y=3223212.9407	12+025.72 X= 336808.4628 Y= 3222950.2799	250.00	291.66	66.8435
S5	12+025.72 X=336808.4628 Y= 3222950.2799	12+055.72 X= 336832.4834 Y= 3222932.3154	250.00	30.00	86.603

GENERAL NOTES

HOLD ITEMS

REFERENCE DRAWINGS

LEGEND & SIMBOLS

کانال

جاده دسترسی

ترانشه

N
W E
S

REV :	DESCRIPTION	DRAWN	DESG.	CHKD.	APP.	DATE

CLIENT : شرکت توسعه عمران و مدیریت منطقه گل گهر

DESIGN & MC CONSULTANT : مهندسین مشاور طرح کارنو

PROJECT : طراحی و تکمیل مطالعات سیویل زیرسازی ریل داخلی گهرزمین

TITLE : پلان

DATE	SCALE	DRAWN	CHECKED	APPROVED	PROJ. ENGR.
1405/03/20	1:1000	Eng. Iranmanesh	Eng. Davar	Eng. Davar	Eng. Samadani

NO CONSTRUCTION PERMITTED UNLESS DWG. APPROVED

GEN. TOL : QU. REQUIRED : UNIT : m

CLIENT DRAWING NUMBER : GADM-1601-301-RI-C-DR-005

PATH :

FILE NAME : GADM-1601-301-RI-C-DR-005

DATE : 1405/03/20

NCE DRAWING NUMBER 0315-P2-CV-PL-01

SHEET 005 OF 116 REV. 001