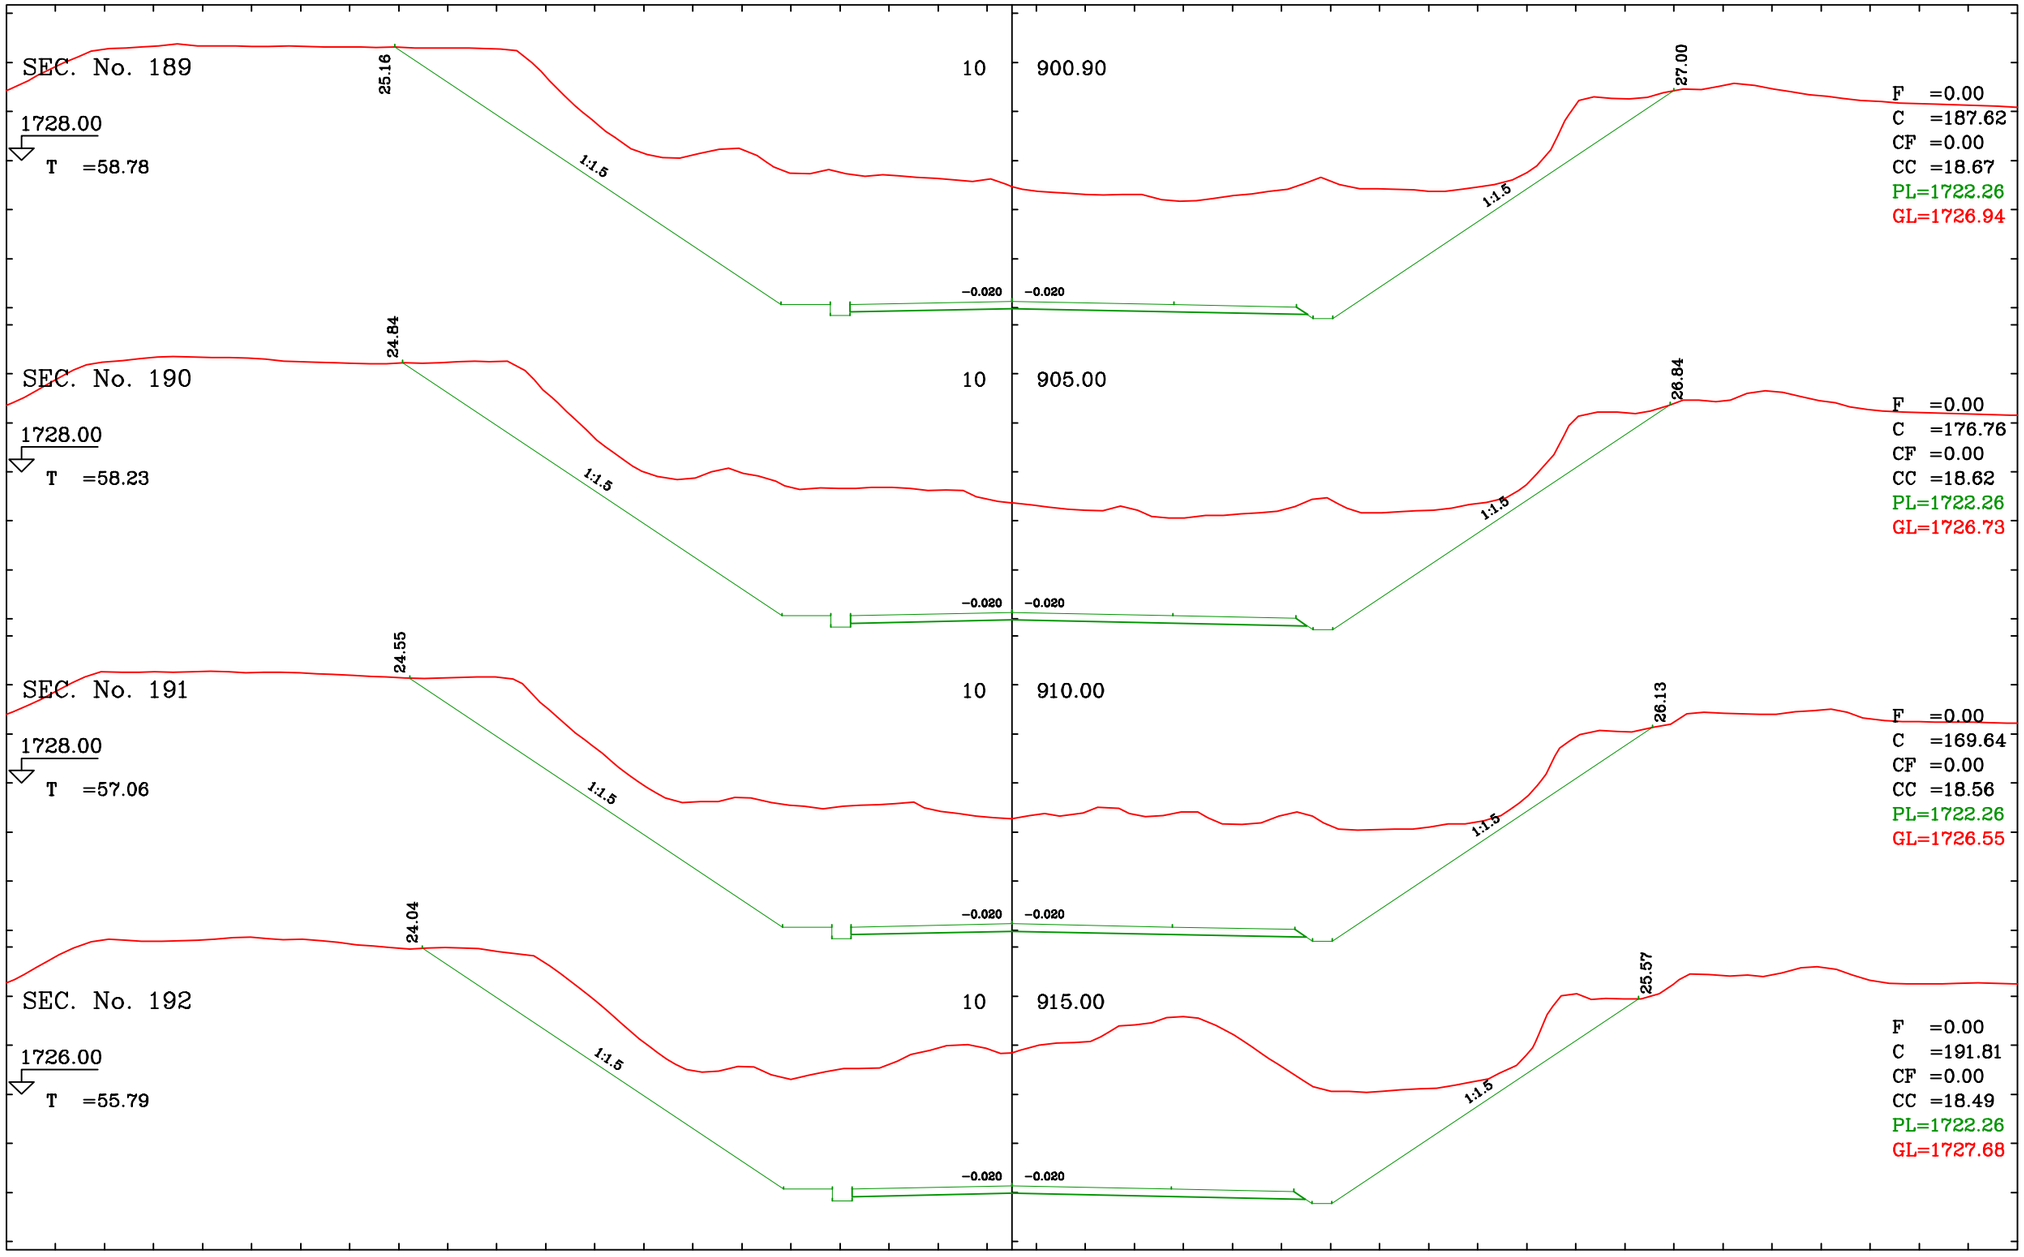


GENERAL NOTES

HOLD ITEMS

REFERENCE DRAWINGS

LEGEND & SIMBOLS

KEY PLAN




| REV : | DESCRIPTION | DRAWN | DESG. | CHKD. | APP. | DATE |
|---|---|---|---|---|---|---|

CLIENT : شرکت توسعه عمران و مدیریت منطقه گل گهر

DESIGN & MC CONSULTANT : مهندسین مشاور طرح کارو

PROJECT : طراحی و تکمیل مطالعات سویل زیرسازی ریل داخلی گهرزمین

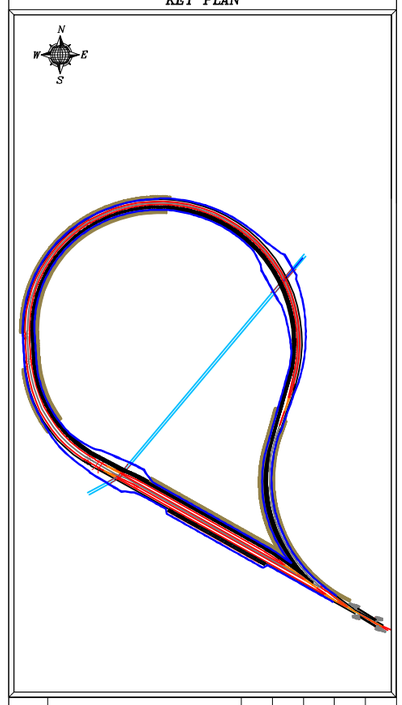TITLE : مقاطع عرضی

| DATE | SCALE | DRAWN | CHECKED | APPROVED | PROJ. ENGR. |
|---|---|---|---|---|---|
| 1405/03/20 | Hor. 1:2000 Ver. 1:200 | Eng. Iranmanesh | Eng. Davar | Eng. Davar | Eng. Samadani |

NO CONSTRUCTION PERMITTED UNLESS DWG. APPROVED

GEN. TOL : QU. REQUIRED : UNIT : m

CLIENT DRAWING NUMBER : GADM-1601-301-RI-C-DR-056

PATH :

FILE NAME : GADM-1601-301-RI-C-DR-056

DATE : 1405/03/20

NCE DRAWING NUMBER 0315-P2-CV-CS-01

SHEET 056 OF 116 REV. 001