
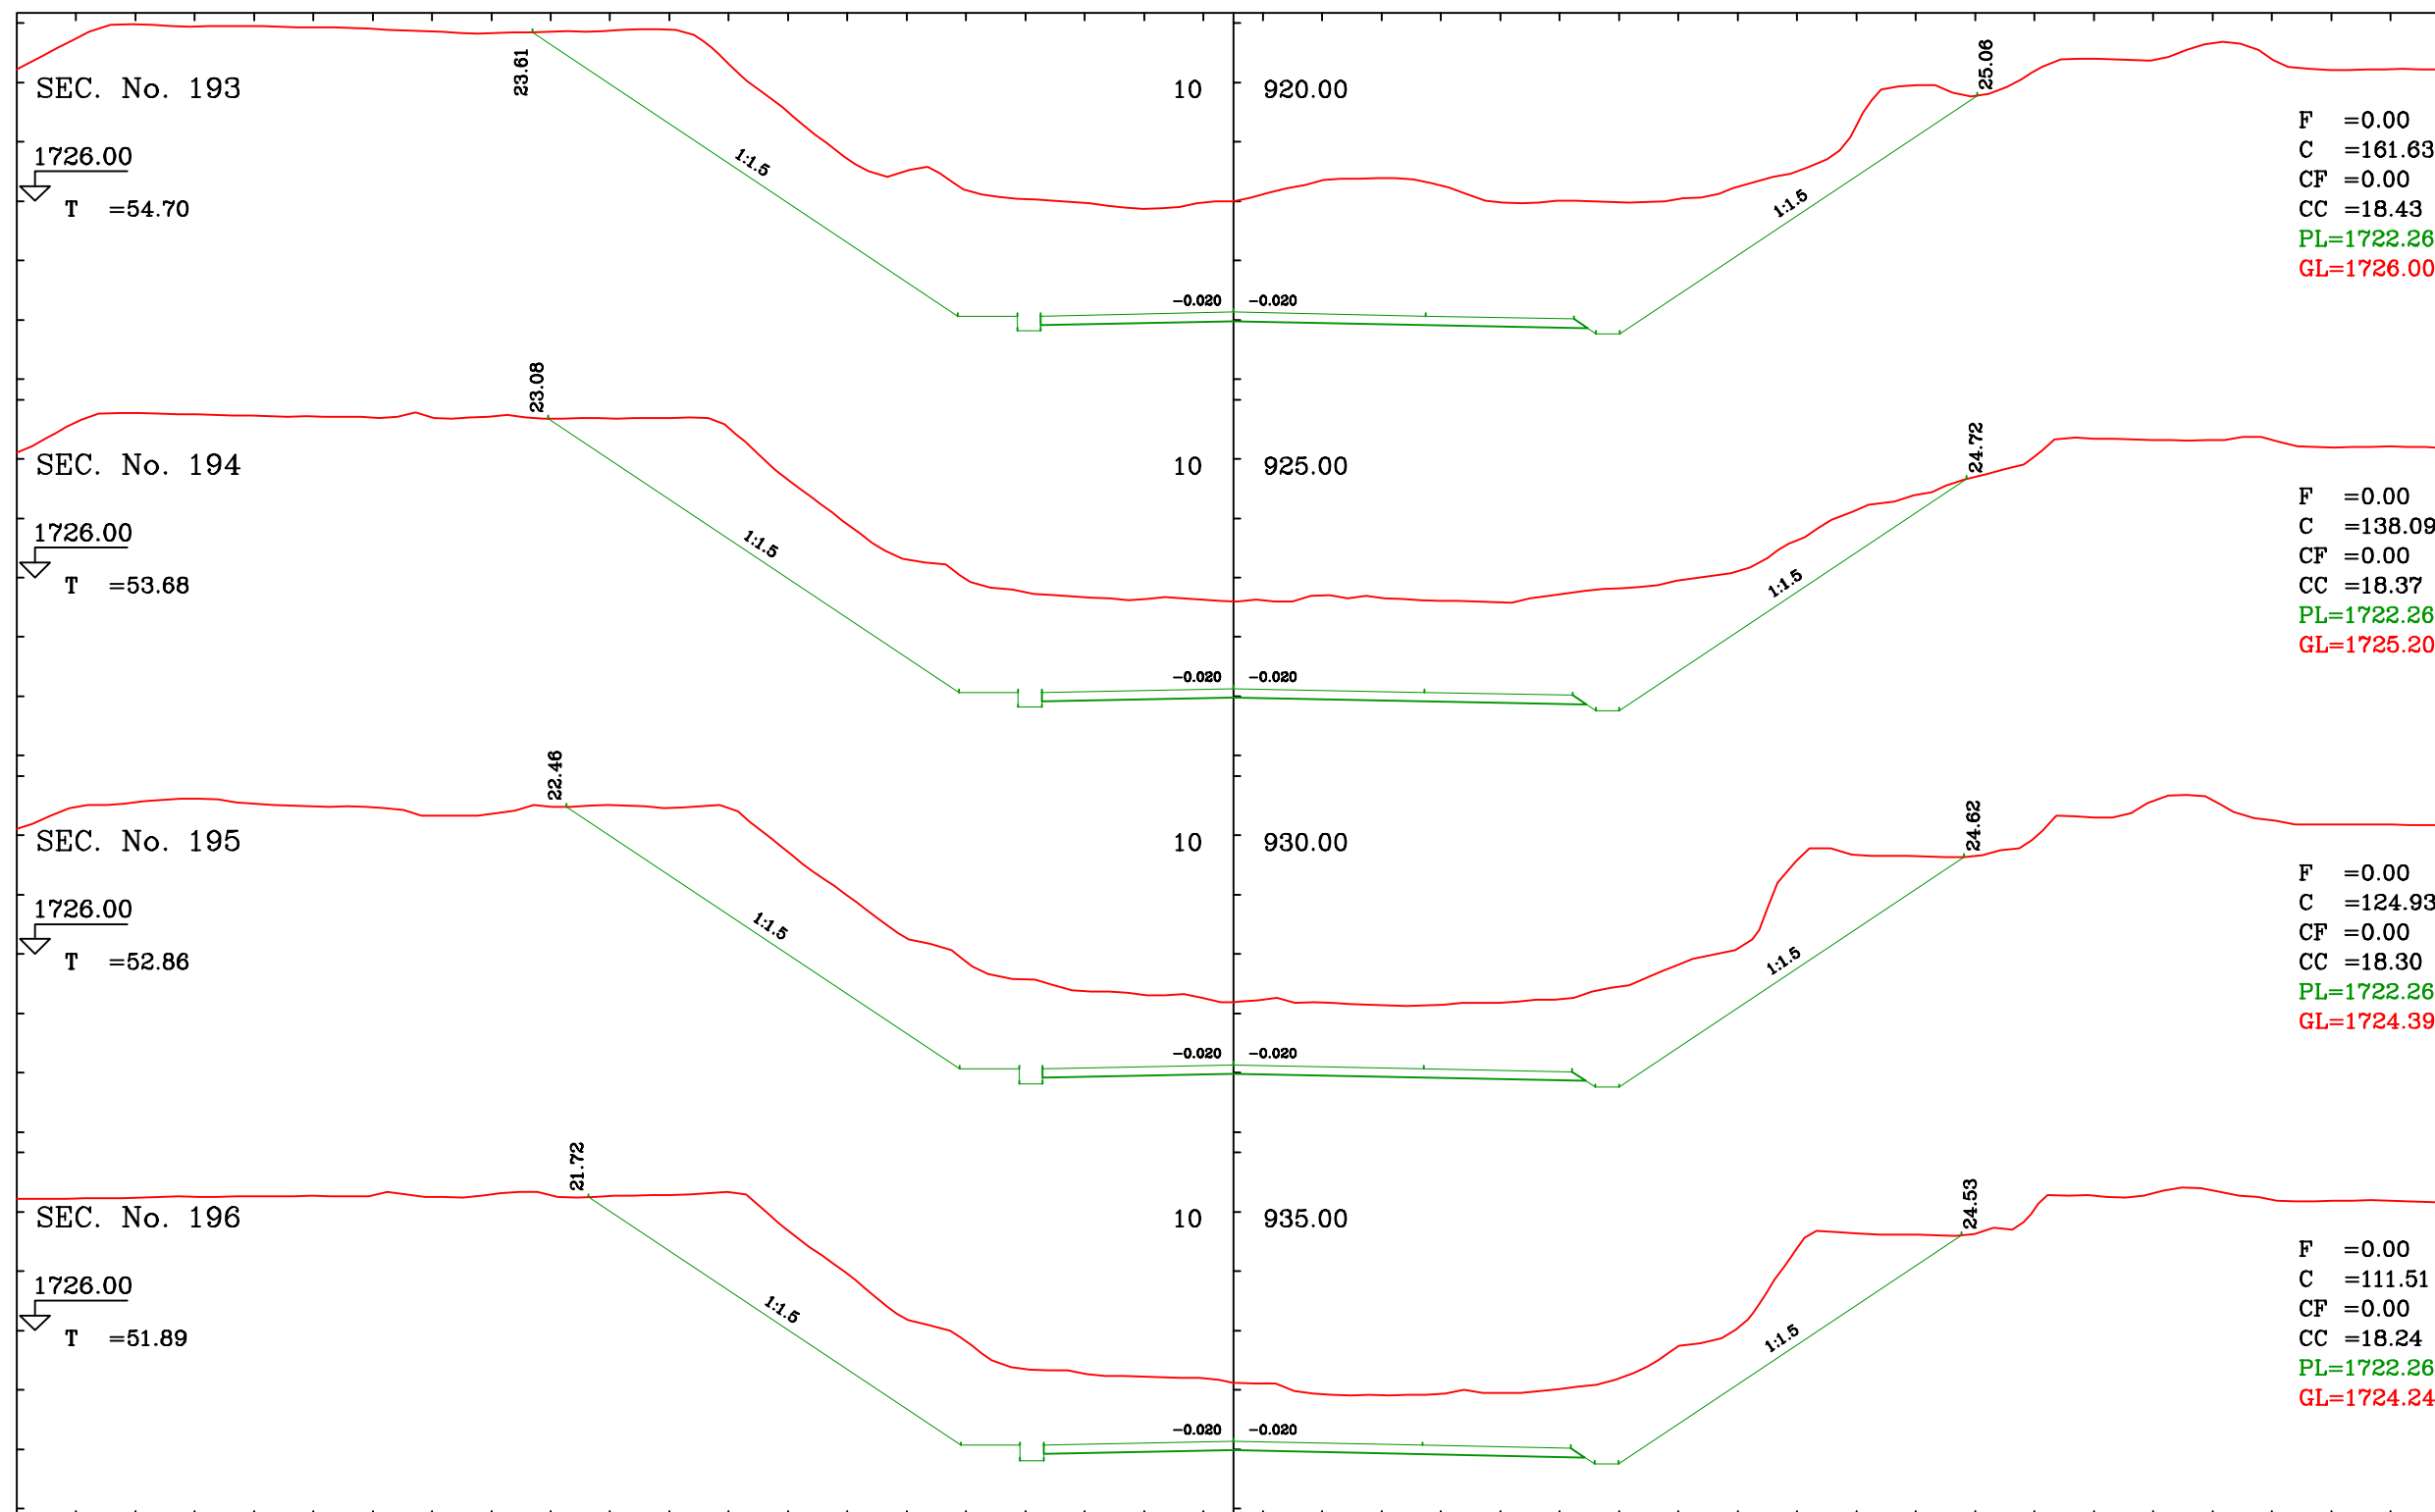


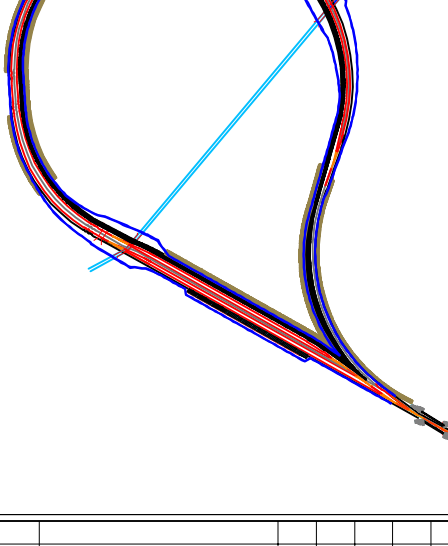

GENERAL NOTES									
HOLD ITEMS									
REFERENCE DRAWINGS									
LEGEND & SIMBOLS									
KEY PLAN									
 									
REV :	DESCRIPTION				DRAWN	DESG.	CHKD.	APP.	DATE
CLIENT : شرکت توسعه عمران و مدیریت منطقه گل عقیق									
DESIGN & MC CONSULTANT : مهندسين مشاور طرح کارو									
PROJECT : طراحی و تکمیل مطالعات سه‌بعدی زیرسازی ریل داخلی گهر زمین									
TITLE : مقاطع عرضی									
DATE	SCALE	DRAWN	CHECKED	APPROVED	PROJ. ENGR.				
1405/03/20	1:2000 1:250	Eng. Iranmanesh	Eng. Davar	Eng. Davar	Eng. Samadpour				
NO CONSTRUCTION PERMITTED UNLESS DWG. APPROVED									
GEN. TOL :		QU. REQUIRED :			UNIT : m				
CLIENT DRAWING NUMBER : GADM-1001-301-RI-C-DR-057									
PATH :					NCE DRAWING NUMBER				
FILE NAME : GADM-1001-301-RI-C-DR-057					0315-P2-CV-CS-01				
DATE : 1405/03/20					SHEET 057 OF 116 REV. 00				