
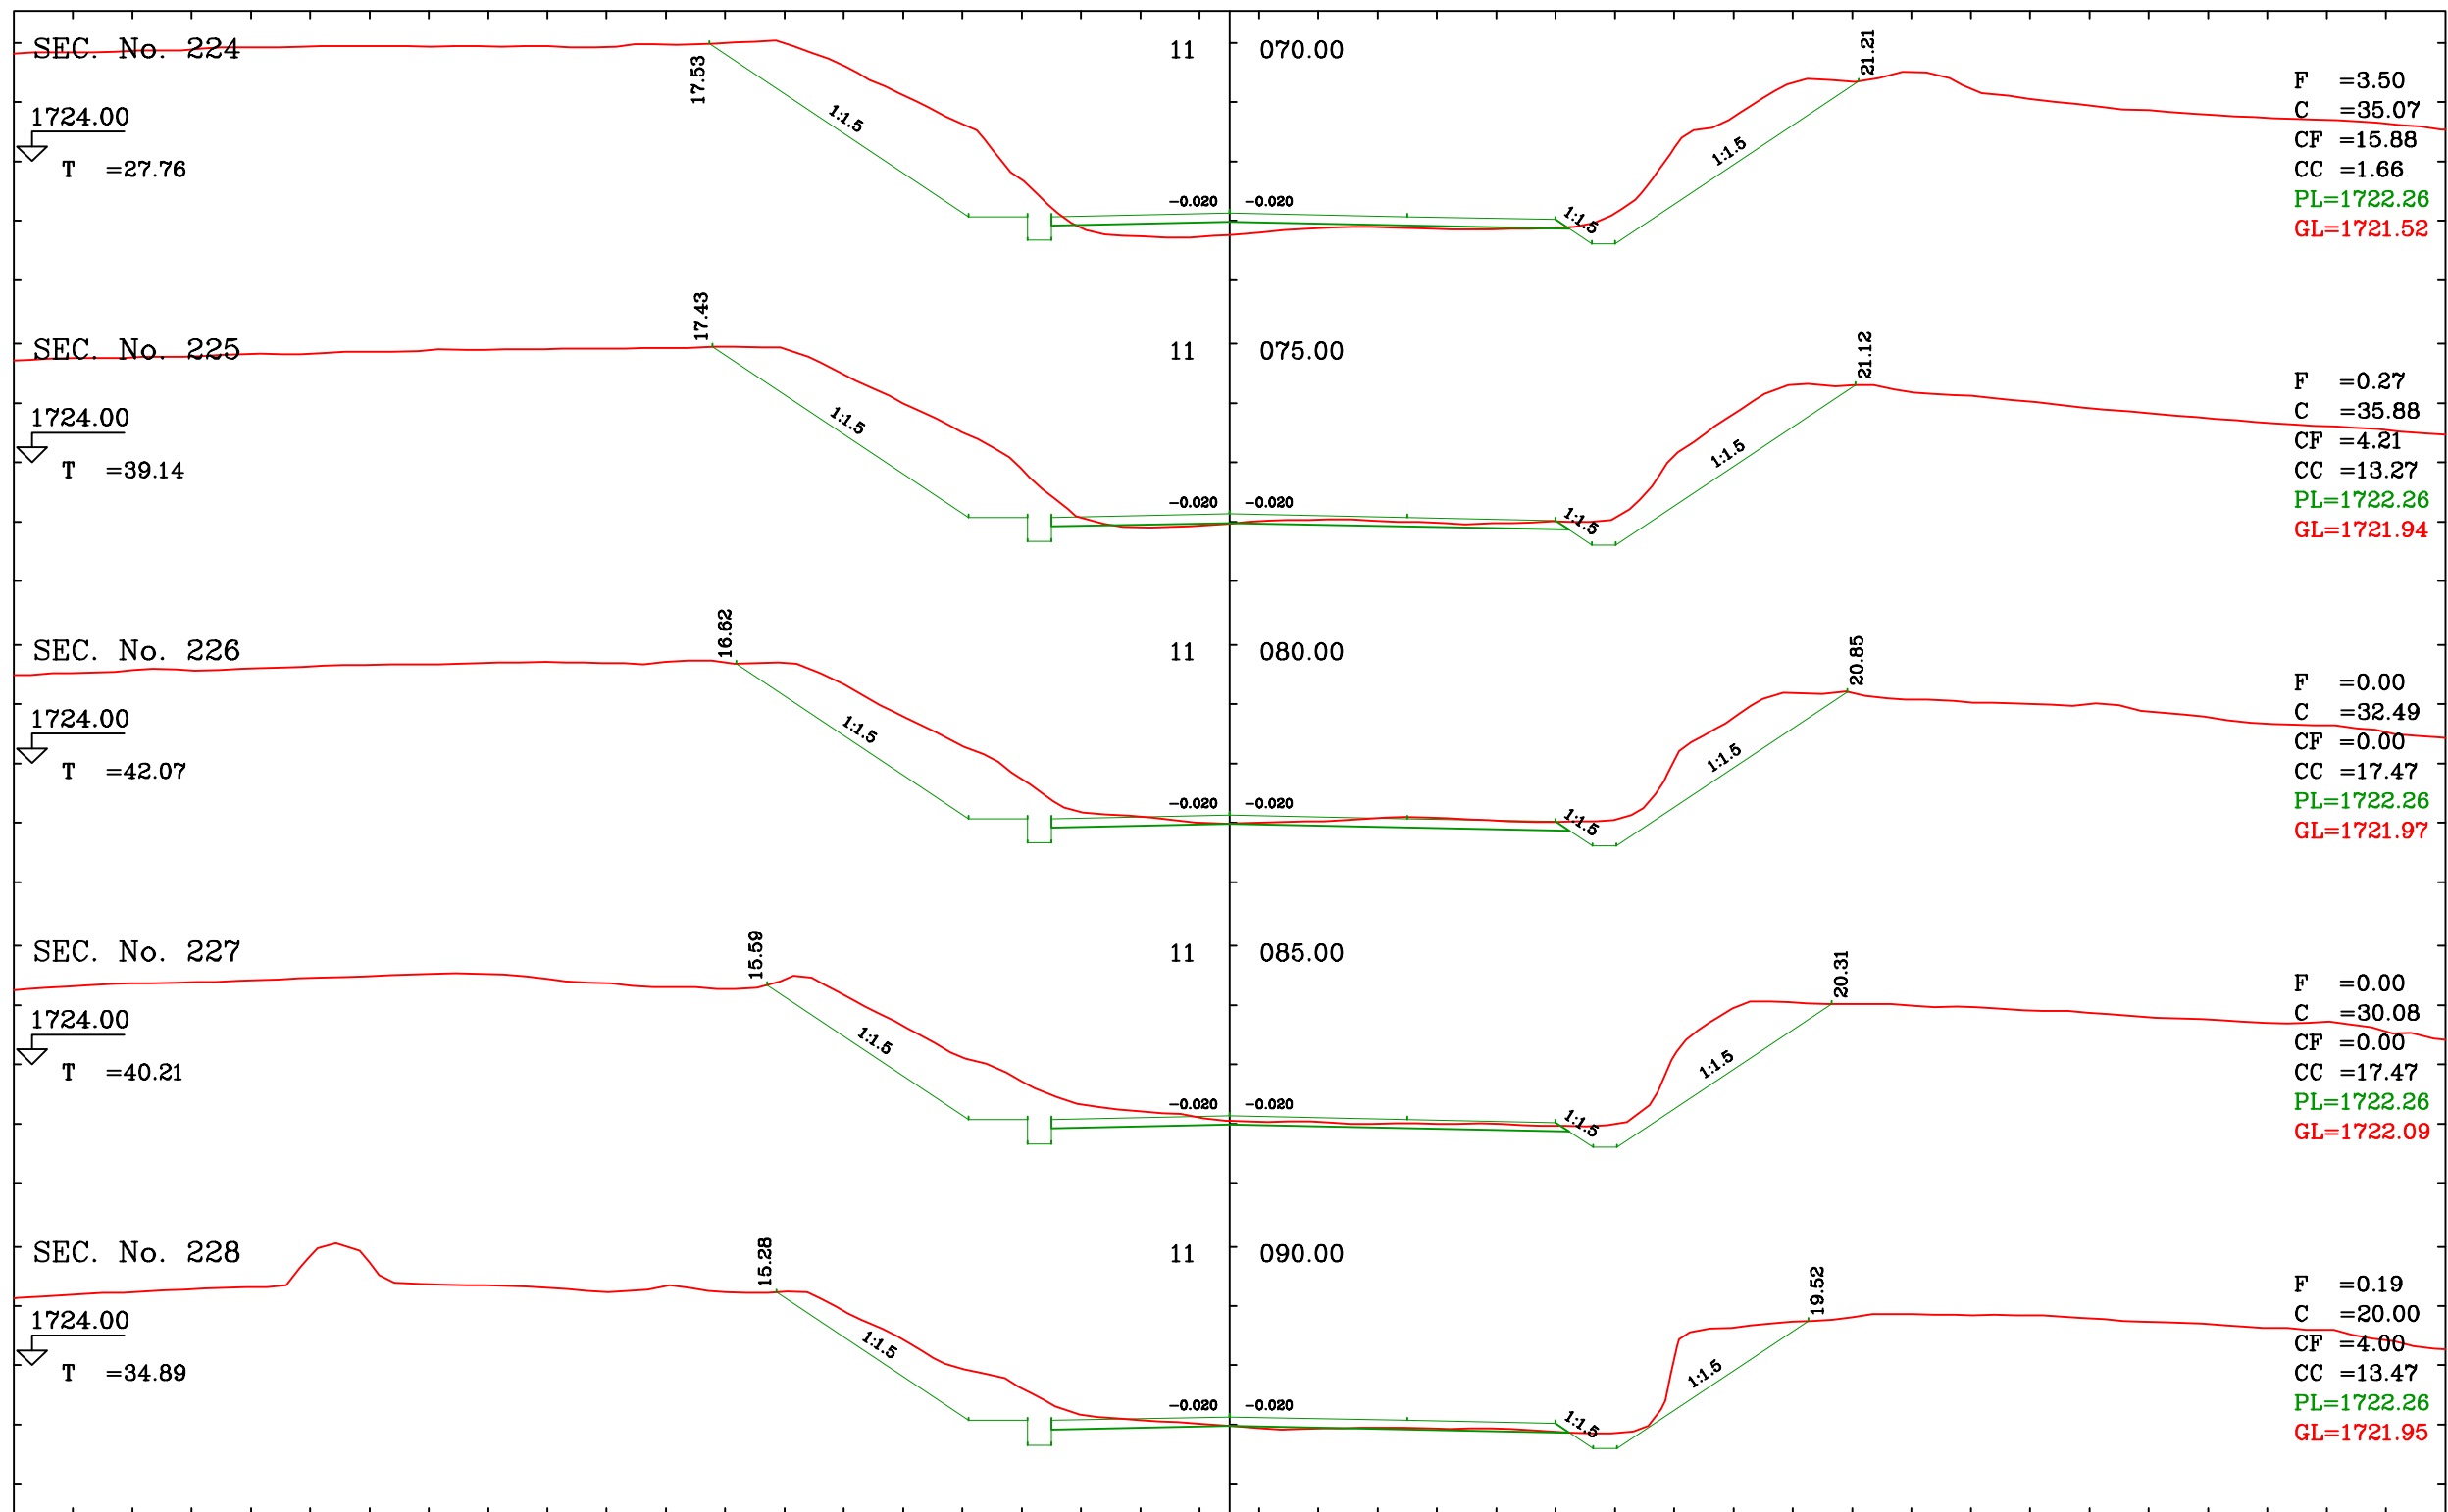


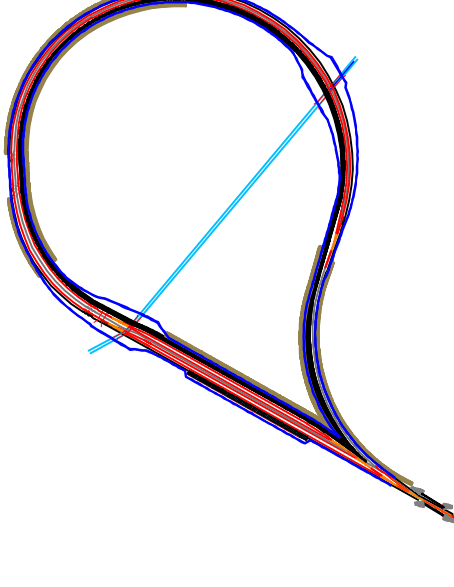

GENERAL NOTES						
HOLD ITEMS						
REFERENCE DRAWINGS						
LEGEND & SIMBOLS						
KEY PLAN						
 						
REV :	DESCRIPTION			DRAWN	DES.	CHKD. APP. DATE
CLIENT : شرکت توسعه عمران و مدیریت منطقه گل گهر						
DESIGN & MC CONSULTANT :				مهندسین مشاور طرح کارنو SABAHY		
PROJECT : طراحی و تکمیل مطالعات پیوند زیرسازی ریل داخلی گهر زمین						
TITLE : مقاطع عرضی						
DATE	SCALE	DRAWN	CHECKED	APPROVED	PROJ. ENGR.	
1405/03/20	Rev. 1:2000 Ver. 1:200	Eng. Iranmanesh	Eng. Davar	Eng. Davar	Eng. Samadani	
NO CONSTRUCTION PERMITTED UNLESS DWG. APPROVED						
GEN. TOL :		QU. REQUIRED :		UNIT : m		
CLIENT DRAWING NUMBER : GADM-1601-301-RJ-C-DR-064						
PATH :				NCE DRAWING NUMBER		
FILE NAME : GADM-1601-301-RJ-C-DR-064				0315-P2-CV-CS-01		
DATE : 1405/03/20				SHEET 064 OF 116 REV. 00		