


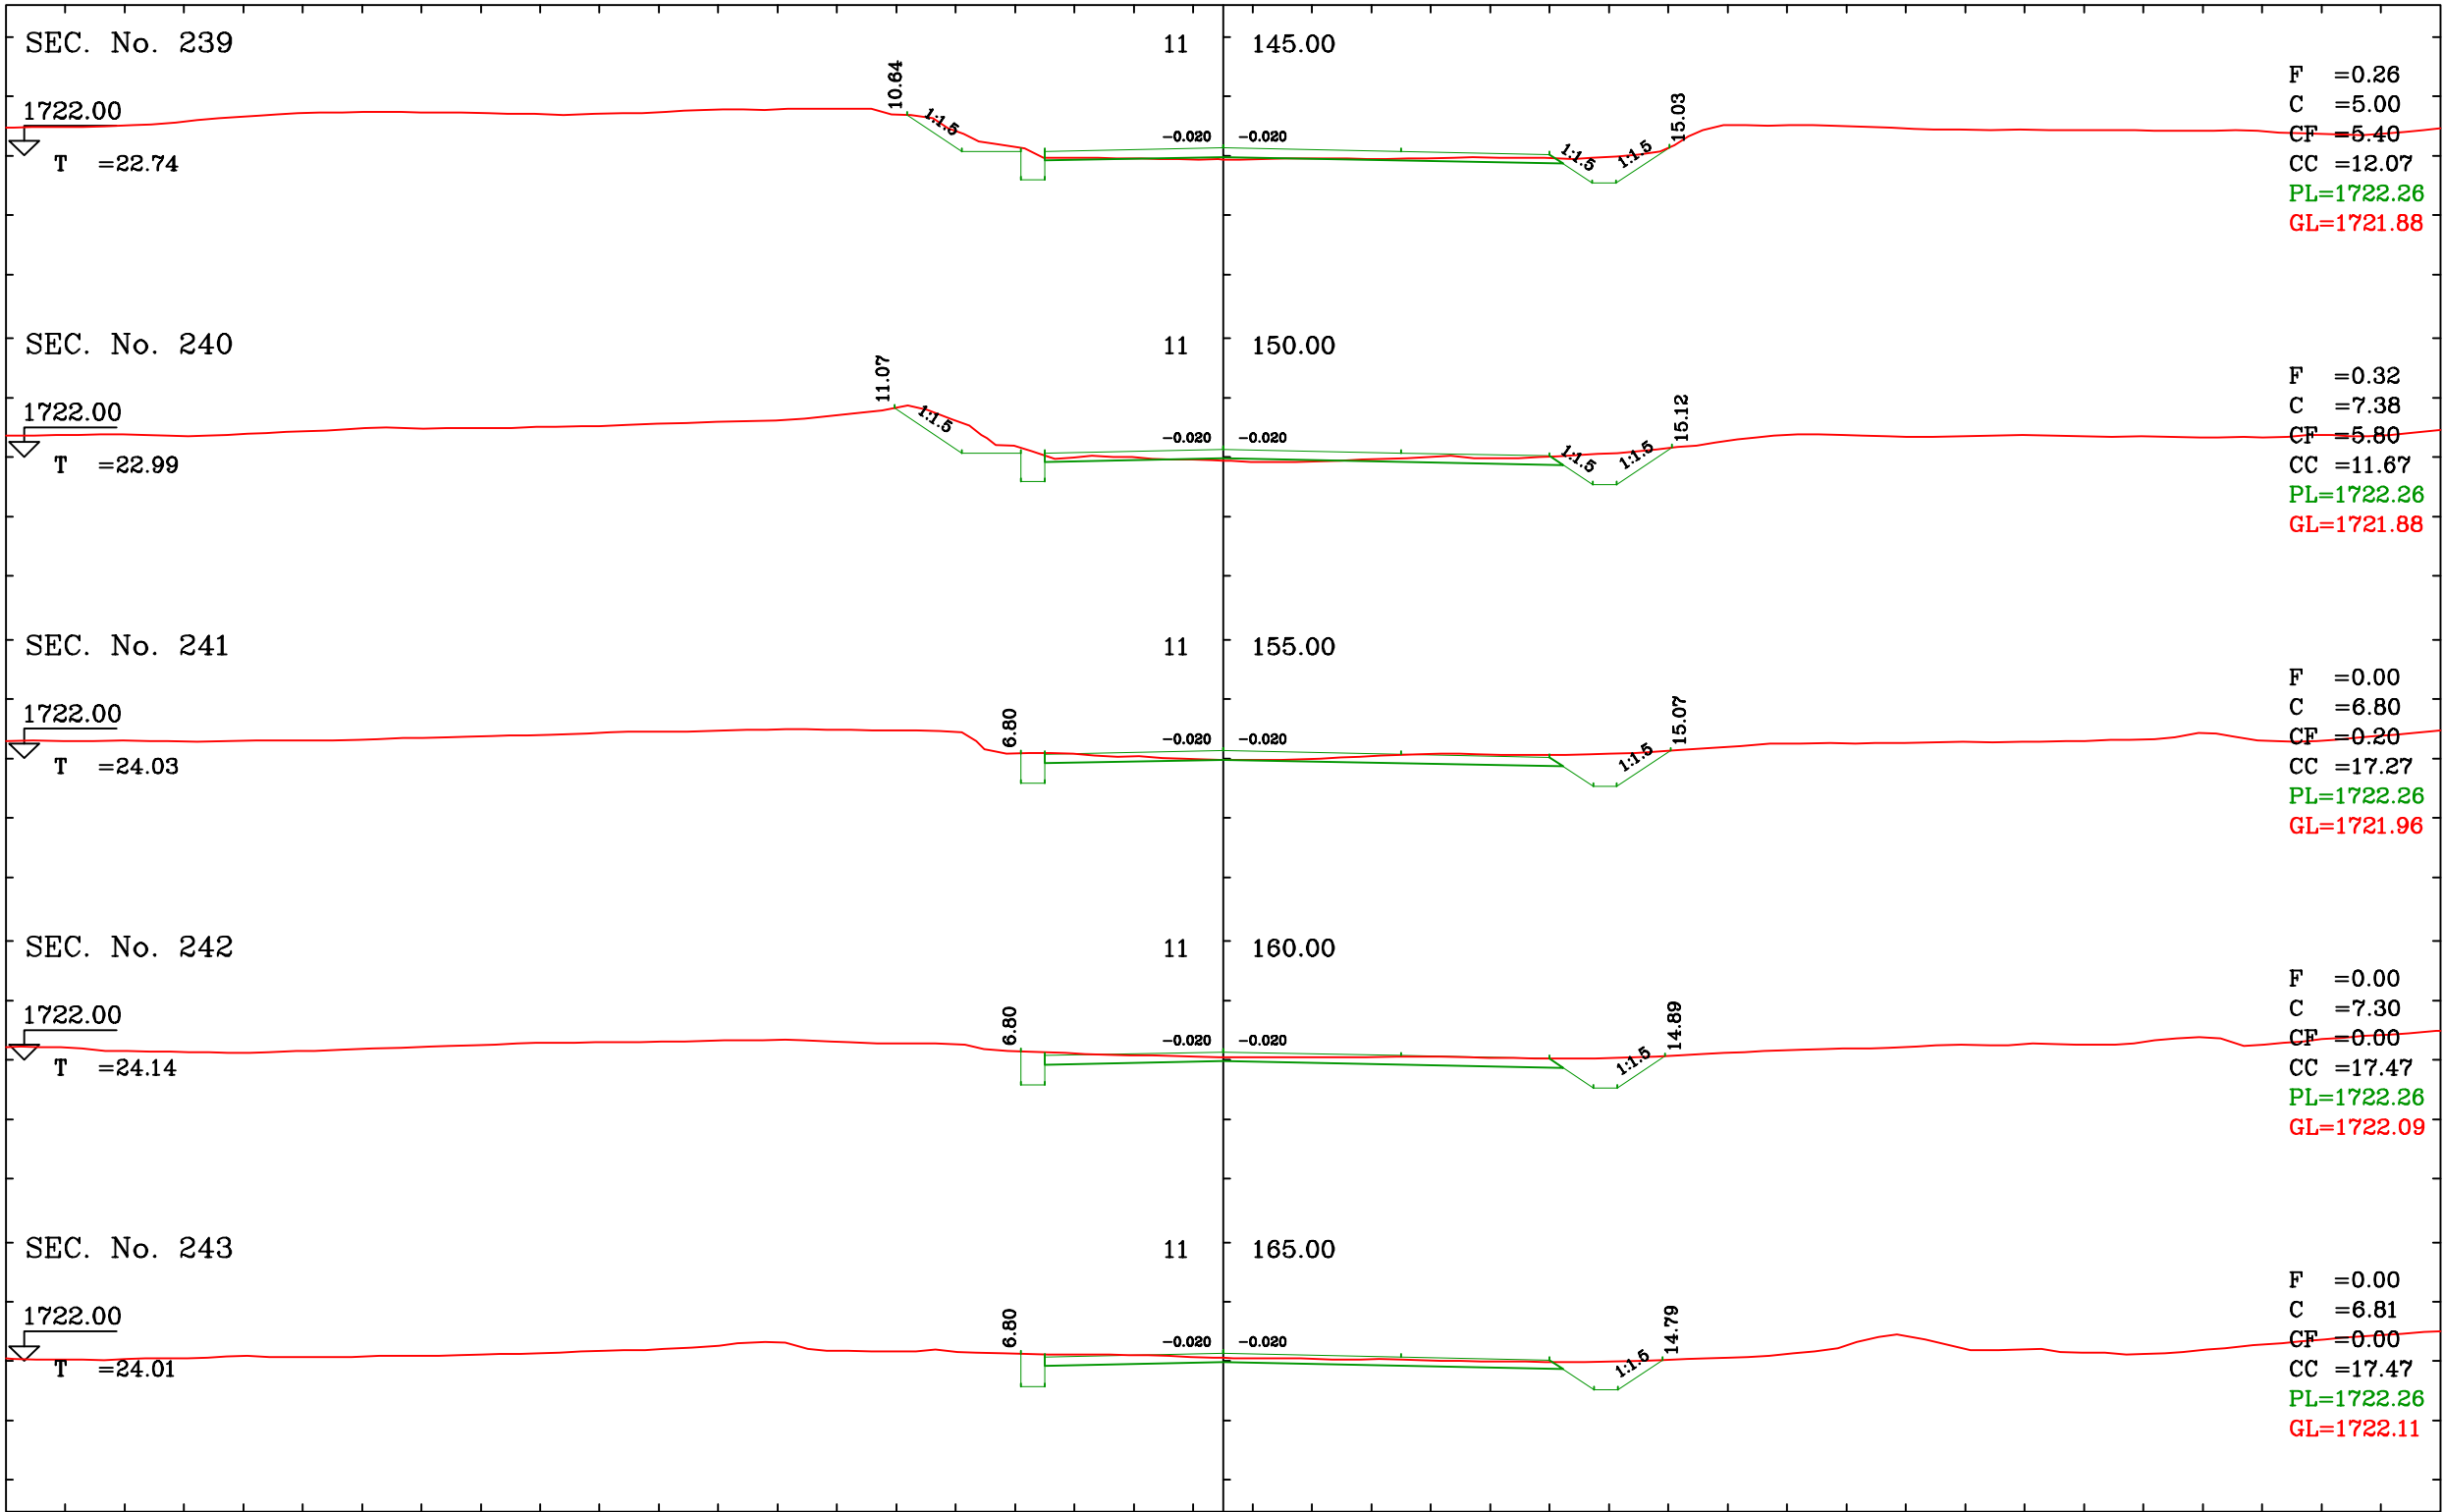

GENERAL NOTES

HOLD ITEMS

REFERENCE DRAWINGS

LEGEND & SYMBOLS

KEY PLAN

REV :

DESCRIPTION

DRAWN

DES.

CHKD.

APP.

DATE

CLIENT :

شرکت توسعه عمران و مدیریت منطقه گل گهر

DESIGN & MC CONSULTANT :

مهندسين مشاور طرح كارو

PROJECT :

طراحی و تکمیل مطالعات مپوئی زیرسازی ریل داخلی گهر زمین

TITLE :

مقاطع عرضی

DATE

SCALE

DRAWN

CHECKED

APPROVED

PROJ. ENGR.

1405/03/20

Hor. 1:2000
Ver. 1:200

Eng. Ironmanesh

Eng. Davar

Eng. Davar

Eng. Samadani

NO CONSTRUCTION PERMITTED UNLESS DWG. APPROVED

GEN. TOL :

QU. REQUIRED :

UNIT : m

CLIENT DRAWING NUMBER : GADM-1601-301-RI-C-DR-067

PATH :

NCE DRAWING NUMBER

FILE NAME : GADM-1601-301-RI-C-DR-067

0315-P2-CV-CS-01

DATE : 1405/03/20

SHEET 067 OF 116

REV. 001