


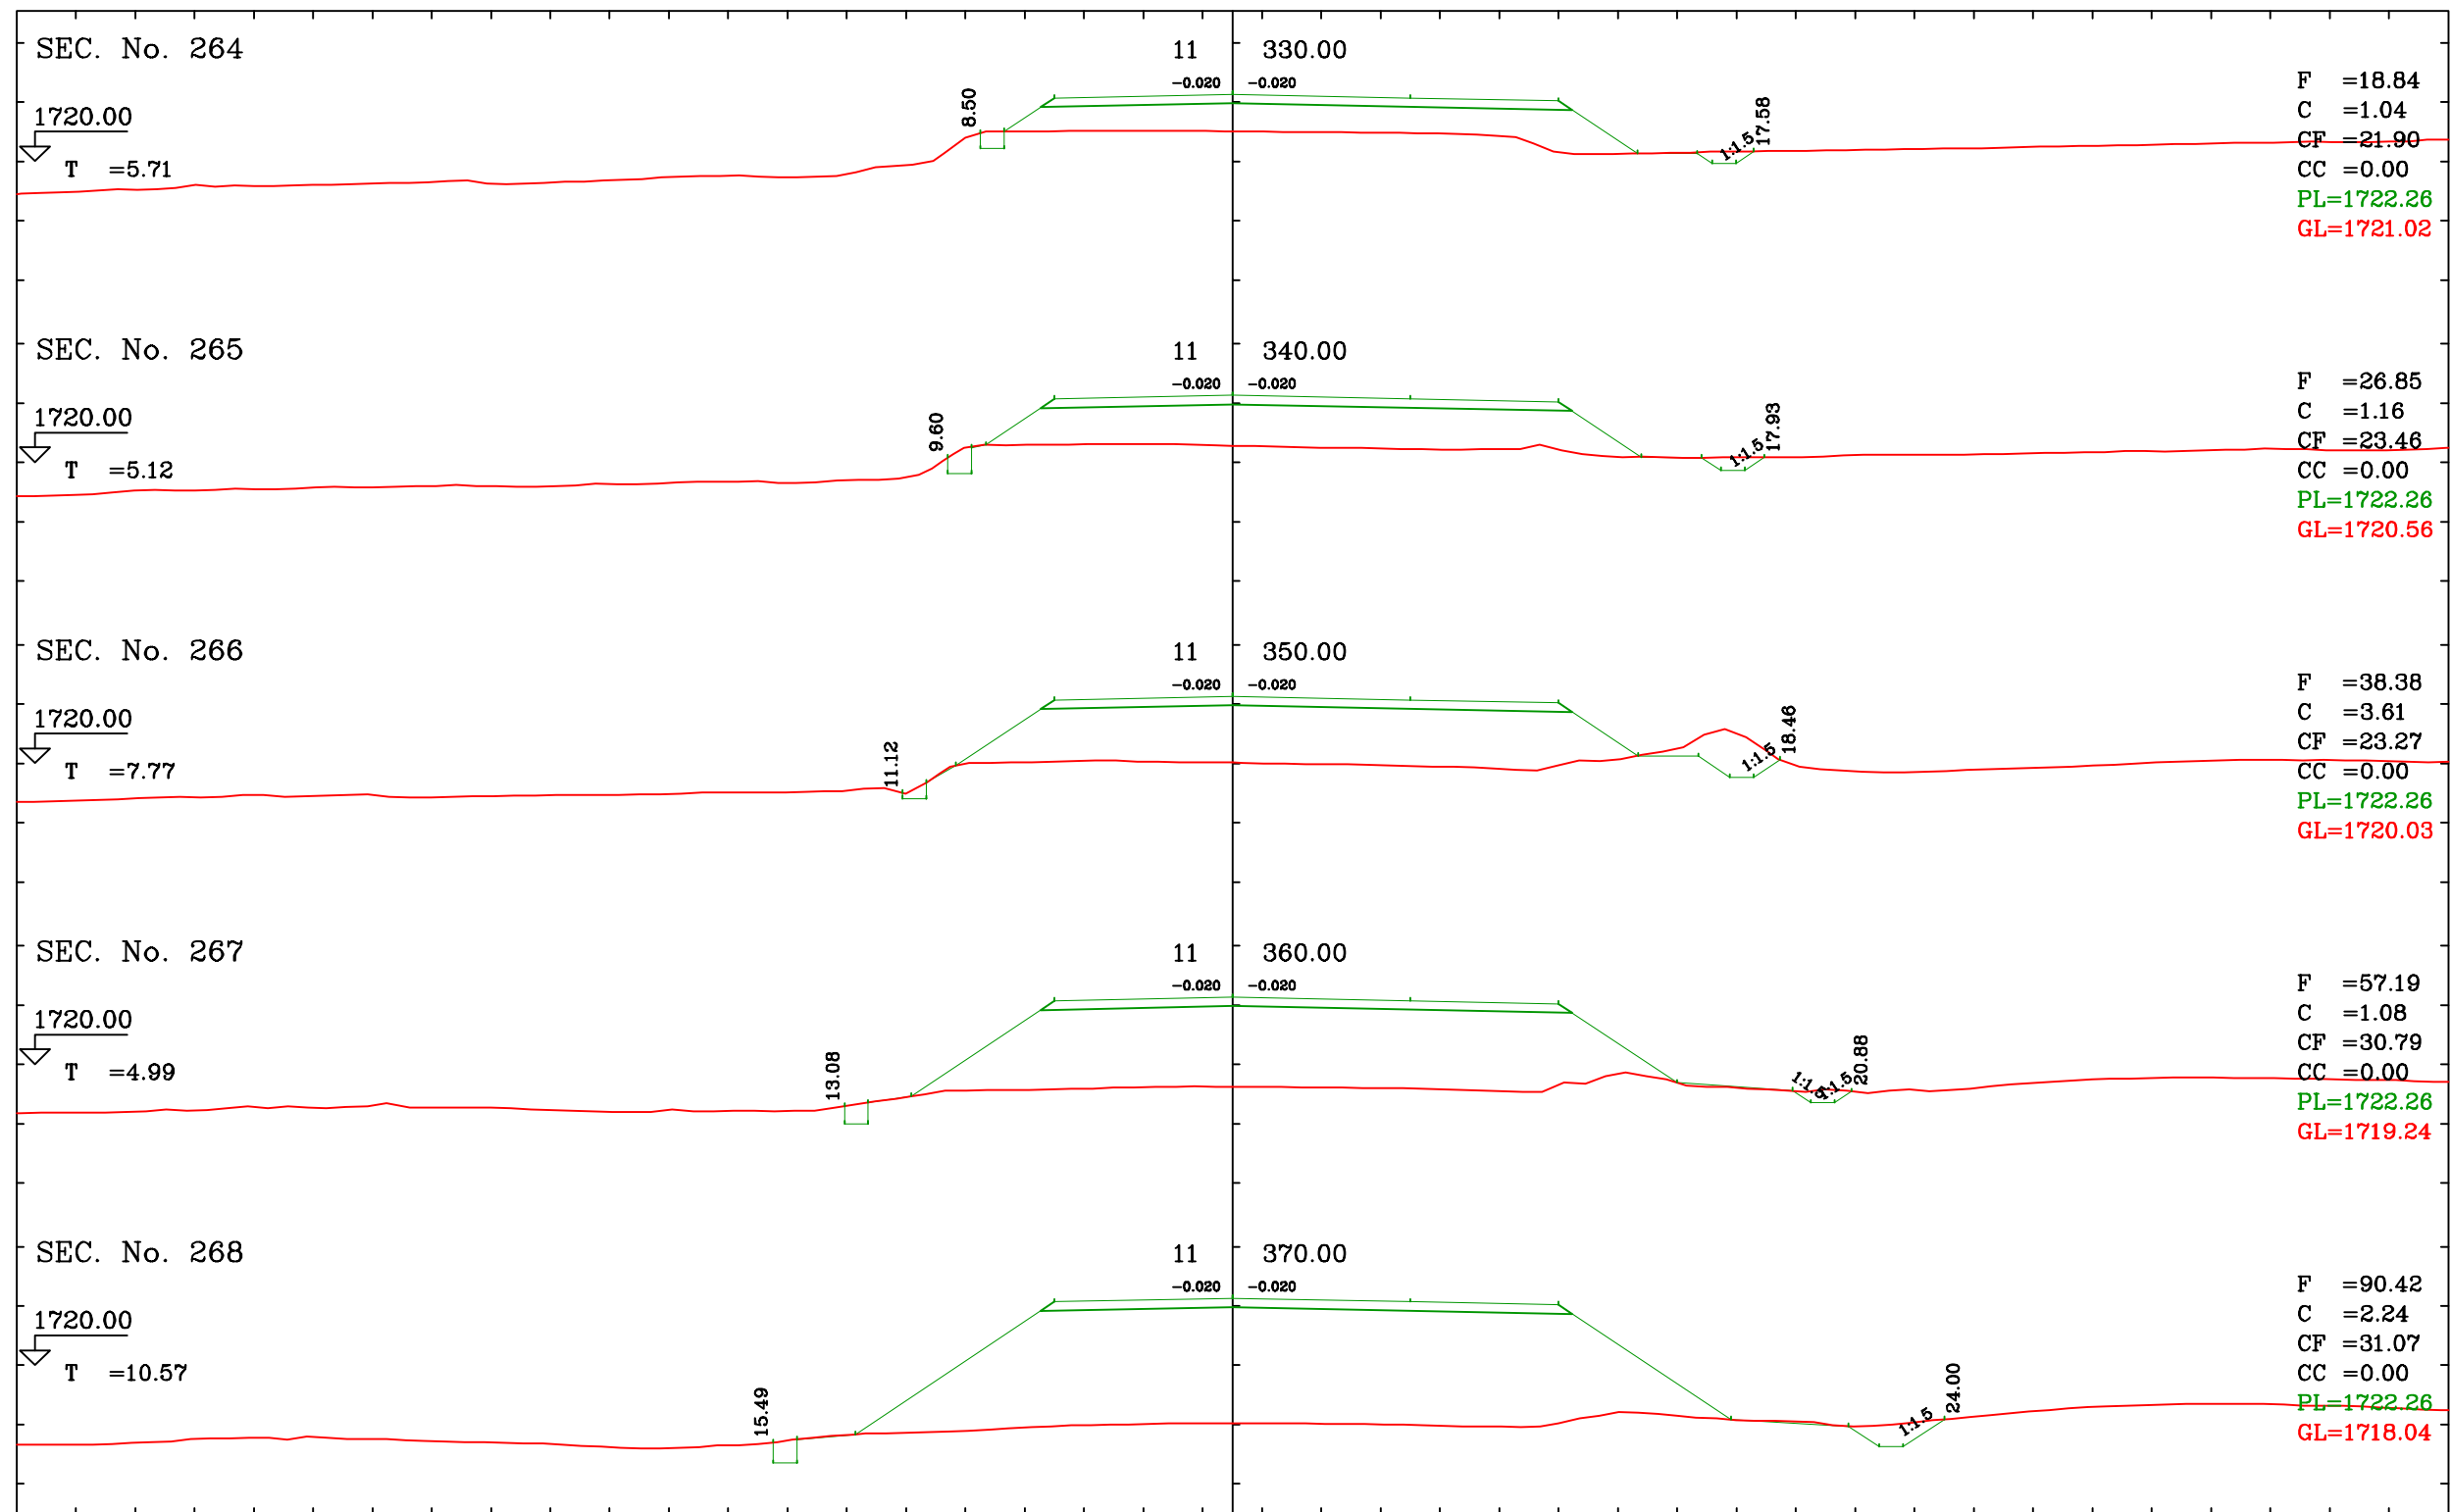

GENERAL NOTES						
HOLD ITEMS						
REFERENCE DRAWINGS						
LEGEND & SIMBOLS						
KEY PLAN						
N E S W						
REV :	DESCRIPTION			DRAWN	DES.	CHKD.
CLIENT :	شرکت توسعه عمران و مدیریت منطقه گل گهر					
DESIGN & MC CONSULTANT :	مهندسین مشاور طرح کارنو			م. سامدانی مشاور طرح کارتو SABADANI		
PROJECT :	طراحی و تکمیل مطالعات پیوند زیرسازی ریل داخلی گهر زمین					
TITLE : مقاطع عرضی						
DATE	SCALE	DRAWN	CHECKED	APPROVED	PROJ. ENGR.	
1405/03/20	1:2000 Ver. 1:200	Eng. Iranmanesh	Eng. Davar	Eng. Davar	Eng. Samadani	
NO CONSTRUCTION PERMITTED UNLESS DWG. APPROVED						
GEN. TOL :		QU. REQUIRED :		UNIT : m		
CLIENT DRAWING NUMBER : GADM-1601-301-RI-C-DR-072						
PATH :				NCE DRAWING NUMBER		
FILE NAME : GADM-1601-301-RI-C-DR-072				0315-P2-CV-CS-01		
DATE : 1405/03/20				SHEET 072 OF 116		
				REV. 00		