


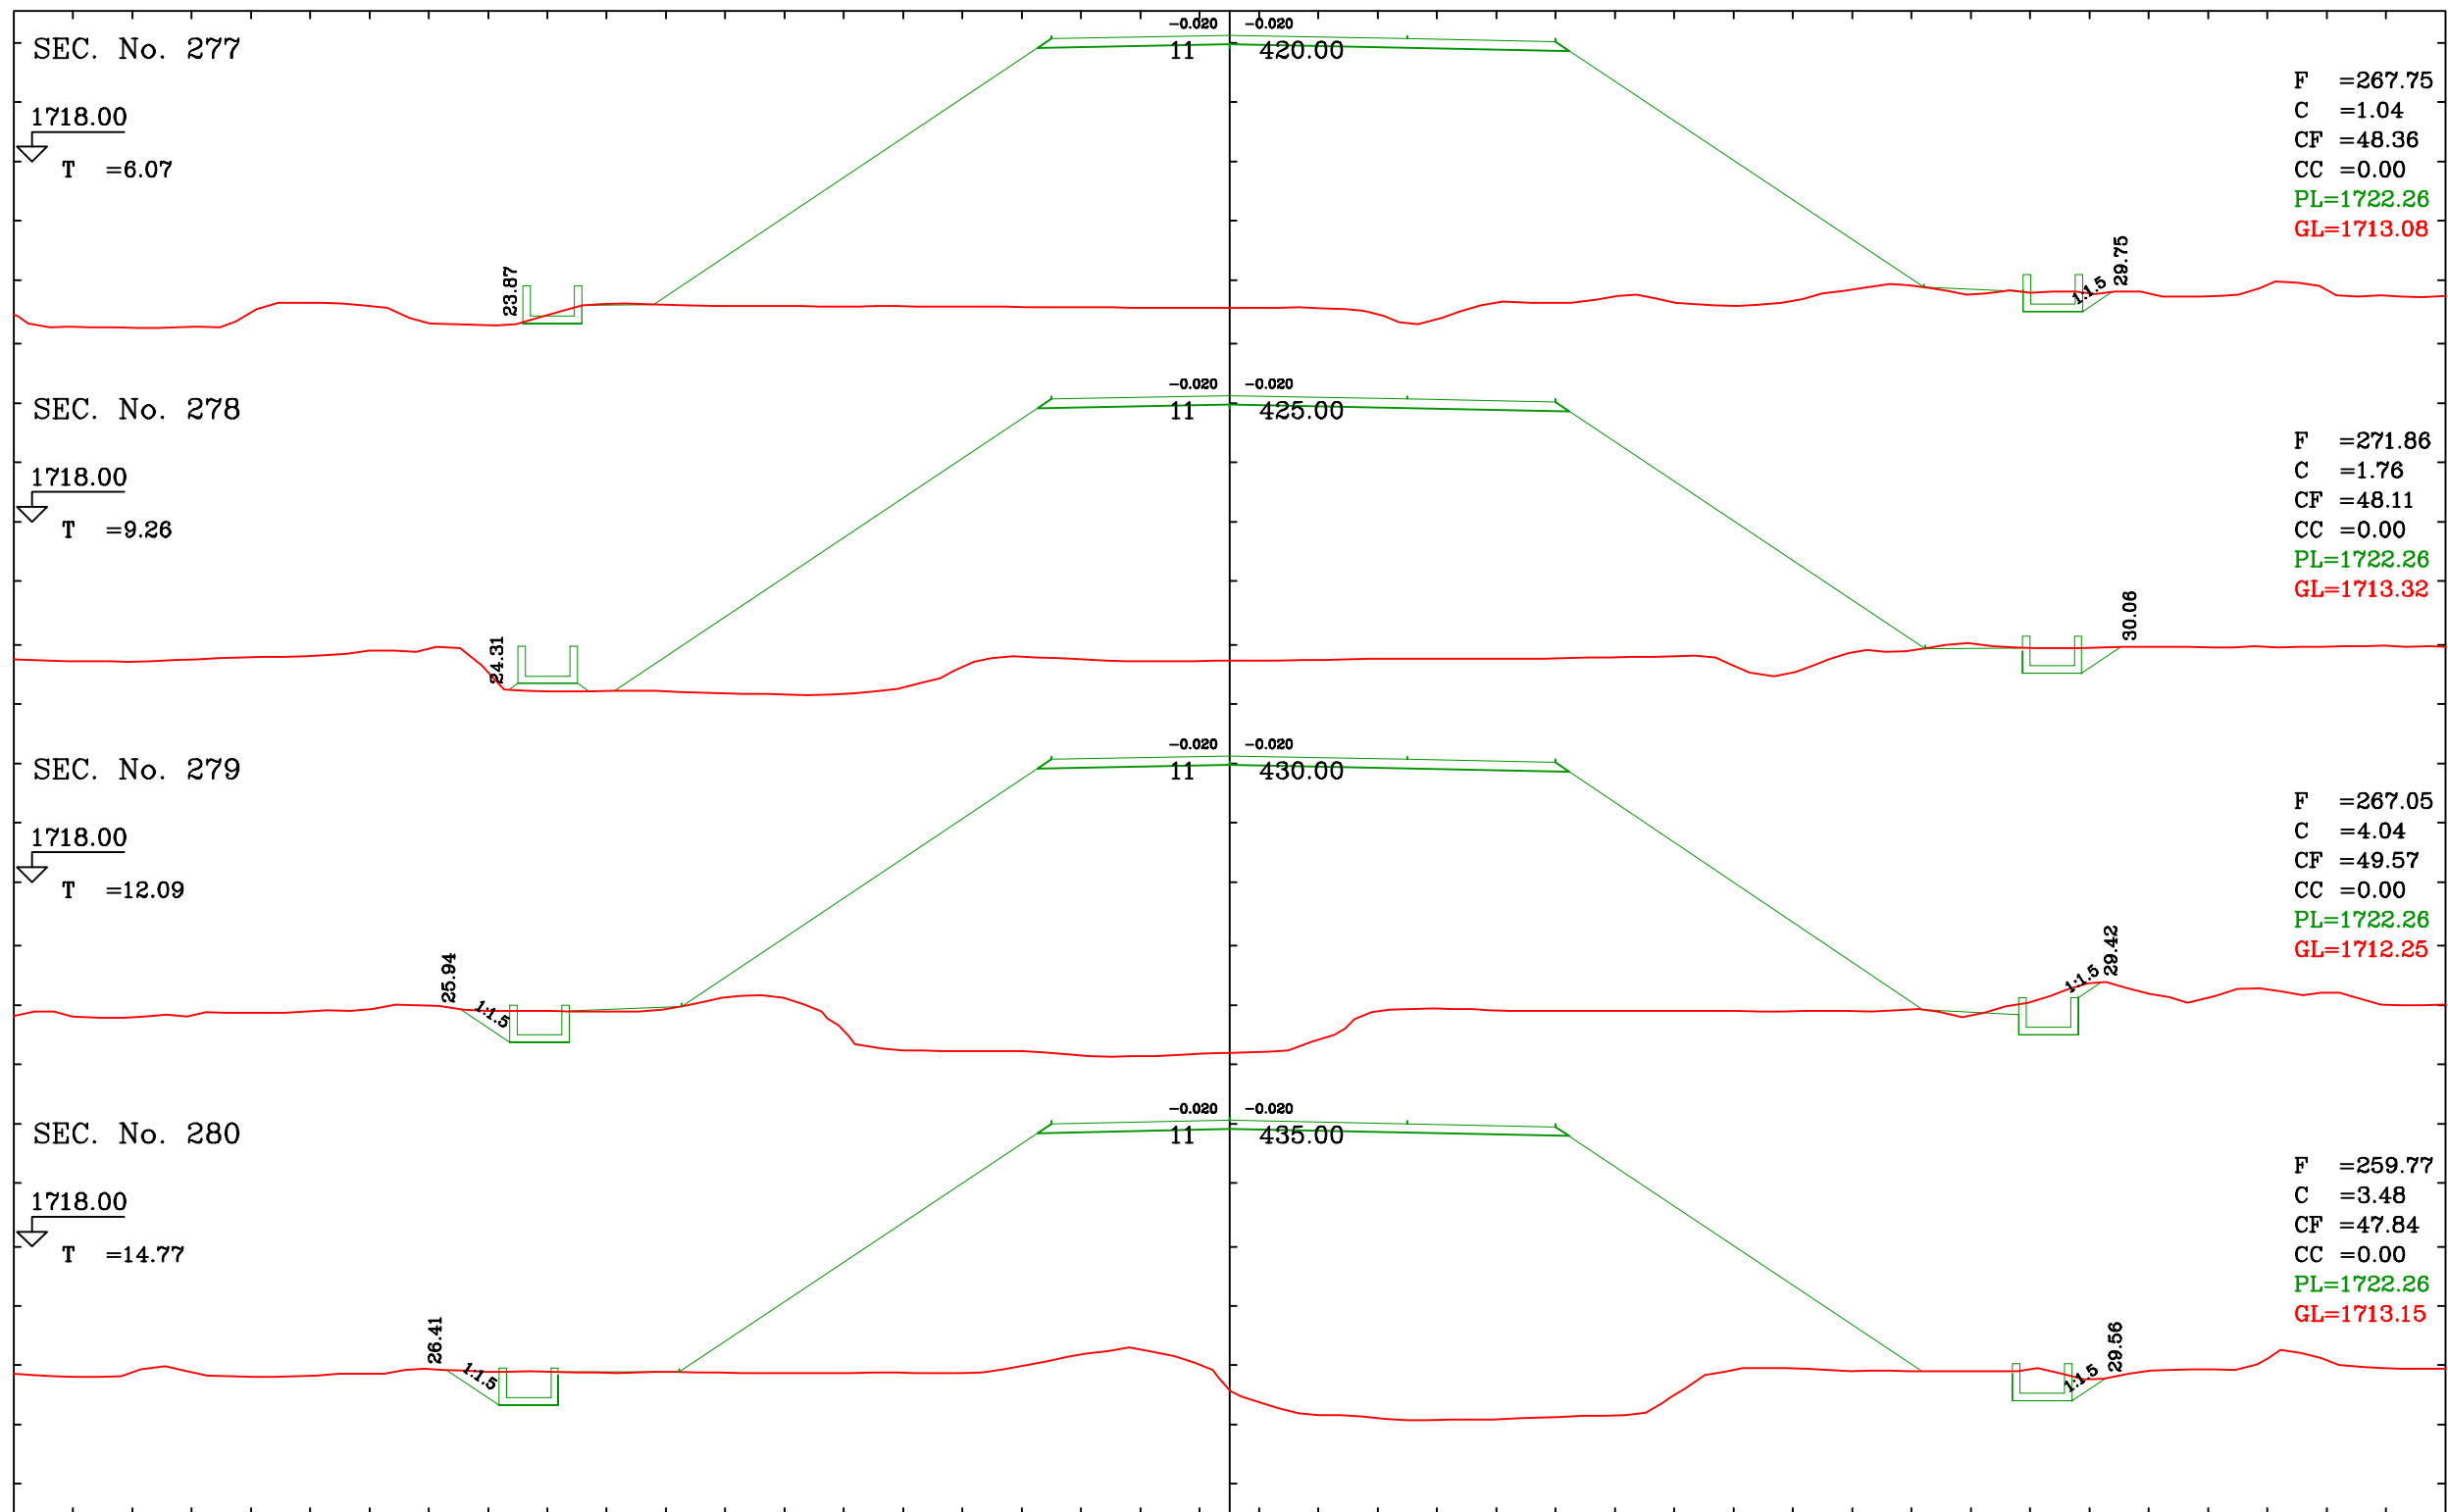

GENERAL NOTES									
HOLD ITEMS									
REFERENCE DRAWINGS									
LEGEND & SIMBOLS									
KEY PLAN									
REV : DESCRIPTION DRAWN DESG. CHKD. APP. DATE									
CLIENT : شرکت توسعه عمران و مدیریت منطقه گل گهر									
DESIGN & MC CONSULTANT : مهندسین مشاور طرح کارنو									
PROJECT : طراحی و تکمیل مطالعات پیوندی زیرسازی ریل داخلی گلرزمین									
TITLE : مقاطع عرضی									
DATE SCALE DRAWN CHECKED APPROVED PROJ. ENGR.									
1405/03/20 1:2000 Eng. Iranmanesh Eng. Davar Eng. Davar Eng. Samadani									
NO CONSTRUCTION PERMITTED UNLESS DWG. APPROVED									
GEN. TOL : QU. REQUIRED : UNIT : m									
CLIENT DRAWING NUMBER : GADM-1601-301-RI-C-DR-075									
PATH : NCE DRAWING NUMBER									
FILE NAME : GADM-1601-301-RI-C-DR-075 0315-P2-CV-CS-01									
DATE : 1405/03/20 SHEET 075 OF 116 REV. 00									