
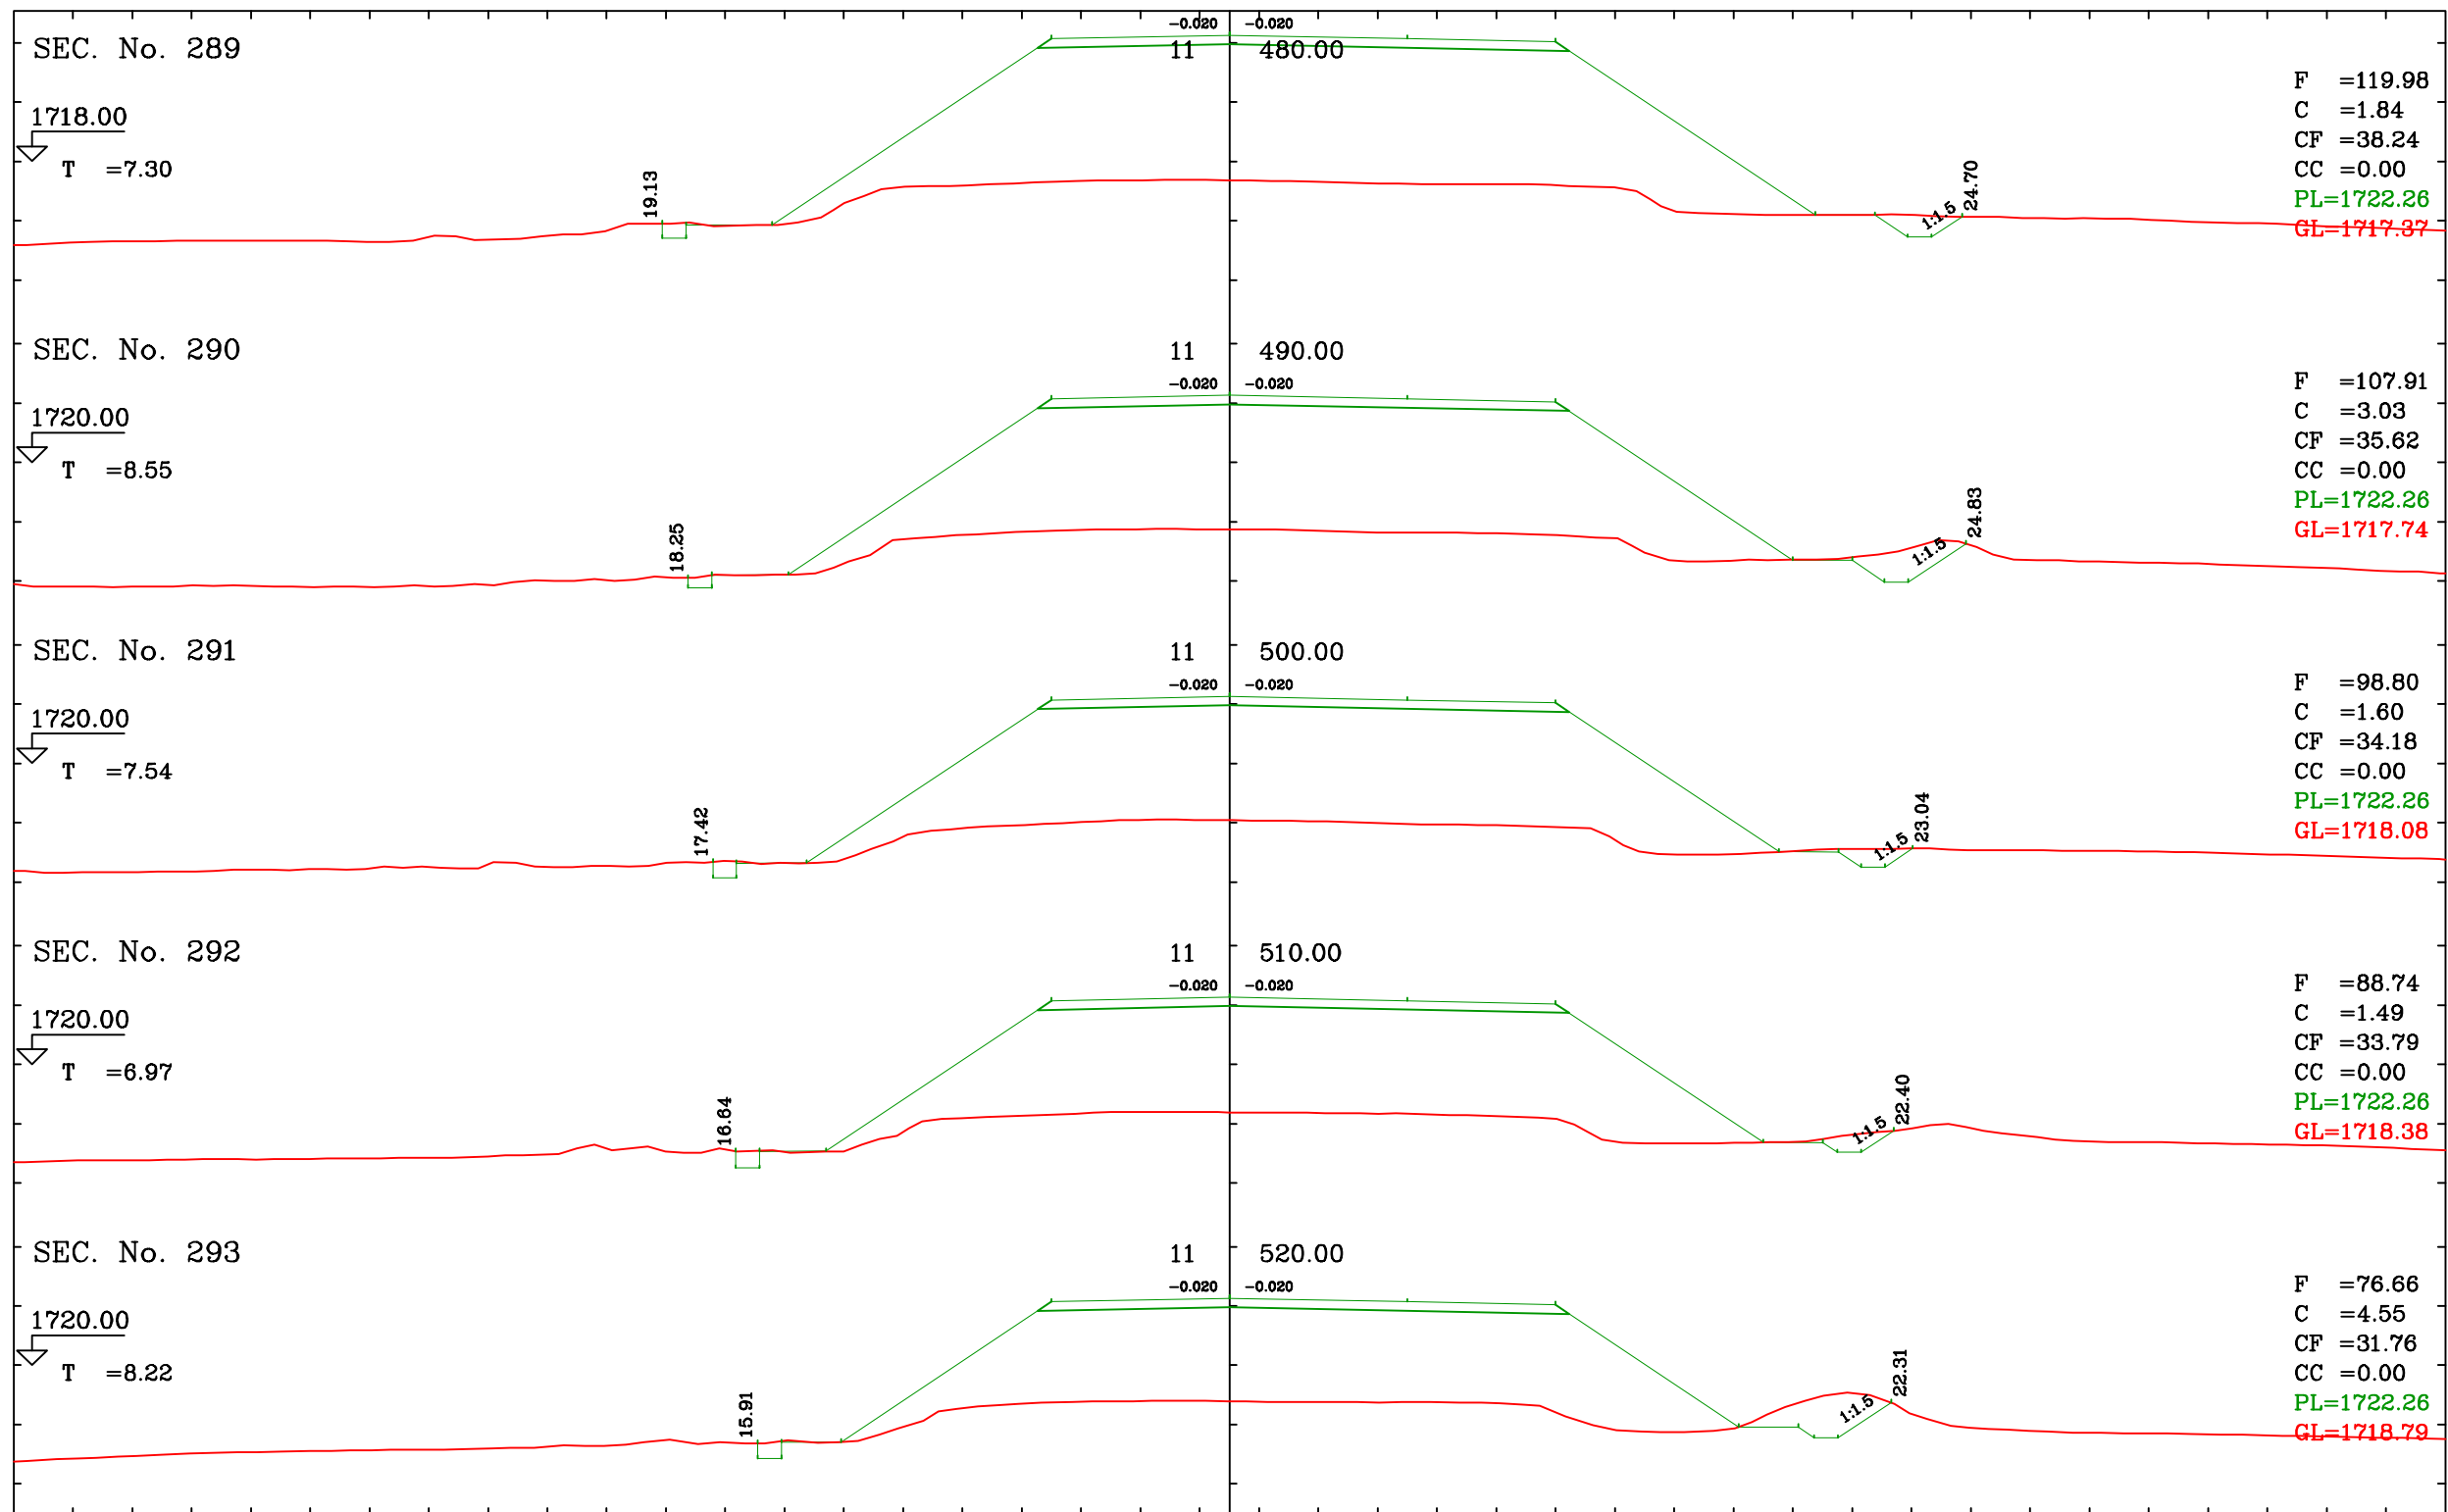


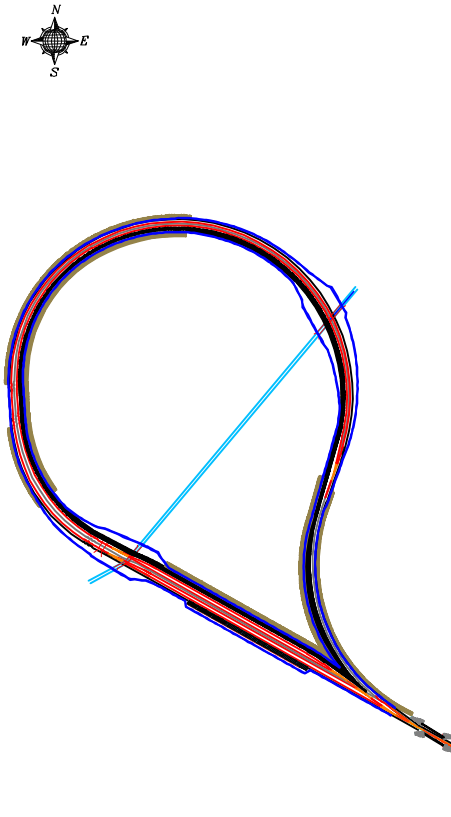

GENERAL NOTES									
HOLD ITEMS									
REFERENCE DRAWINGS									
LEGEND & SIMBOLS									
KEY PLAN									
									
CLIENT									
شرکت توسعه عمران و مدیریت منطقه گل گهر 									
DESIGN & MC CONSULTANT :									
مهندسین مشاور طرح کارنو 									
PROJECT :									
طراحی و تکمیل مطالعات پیویل زیرسازی ریل داخلی گلرزمین 									
TITLE :									
مقاطع عرضی 									
DATE									
1405/03/20 									
SCALE									
1:2000 									
DRAWN									
Eng. Iranmanesh 									
CHECKED									
Eng. Davar 									
APPROVED									
Eng. Davar 									
PROJ. ENGR.									
Eng. Samadani									
NO CONSTRUCTION PERMITTED UNLESS DWG. APPROVED									
CLIENT DRAWING NUMBER : GADM-1601-301-RI-C-DR-078									
UNIT : m									
QU. REQUIRED :									
DATE :									
FILE NAME :									
SHEET 078 OF 116									
REV. 00									