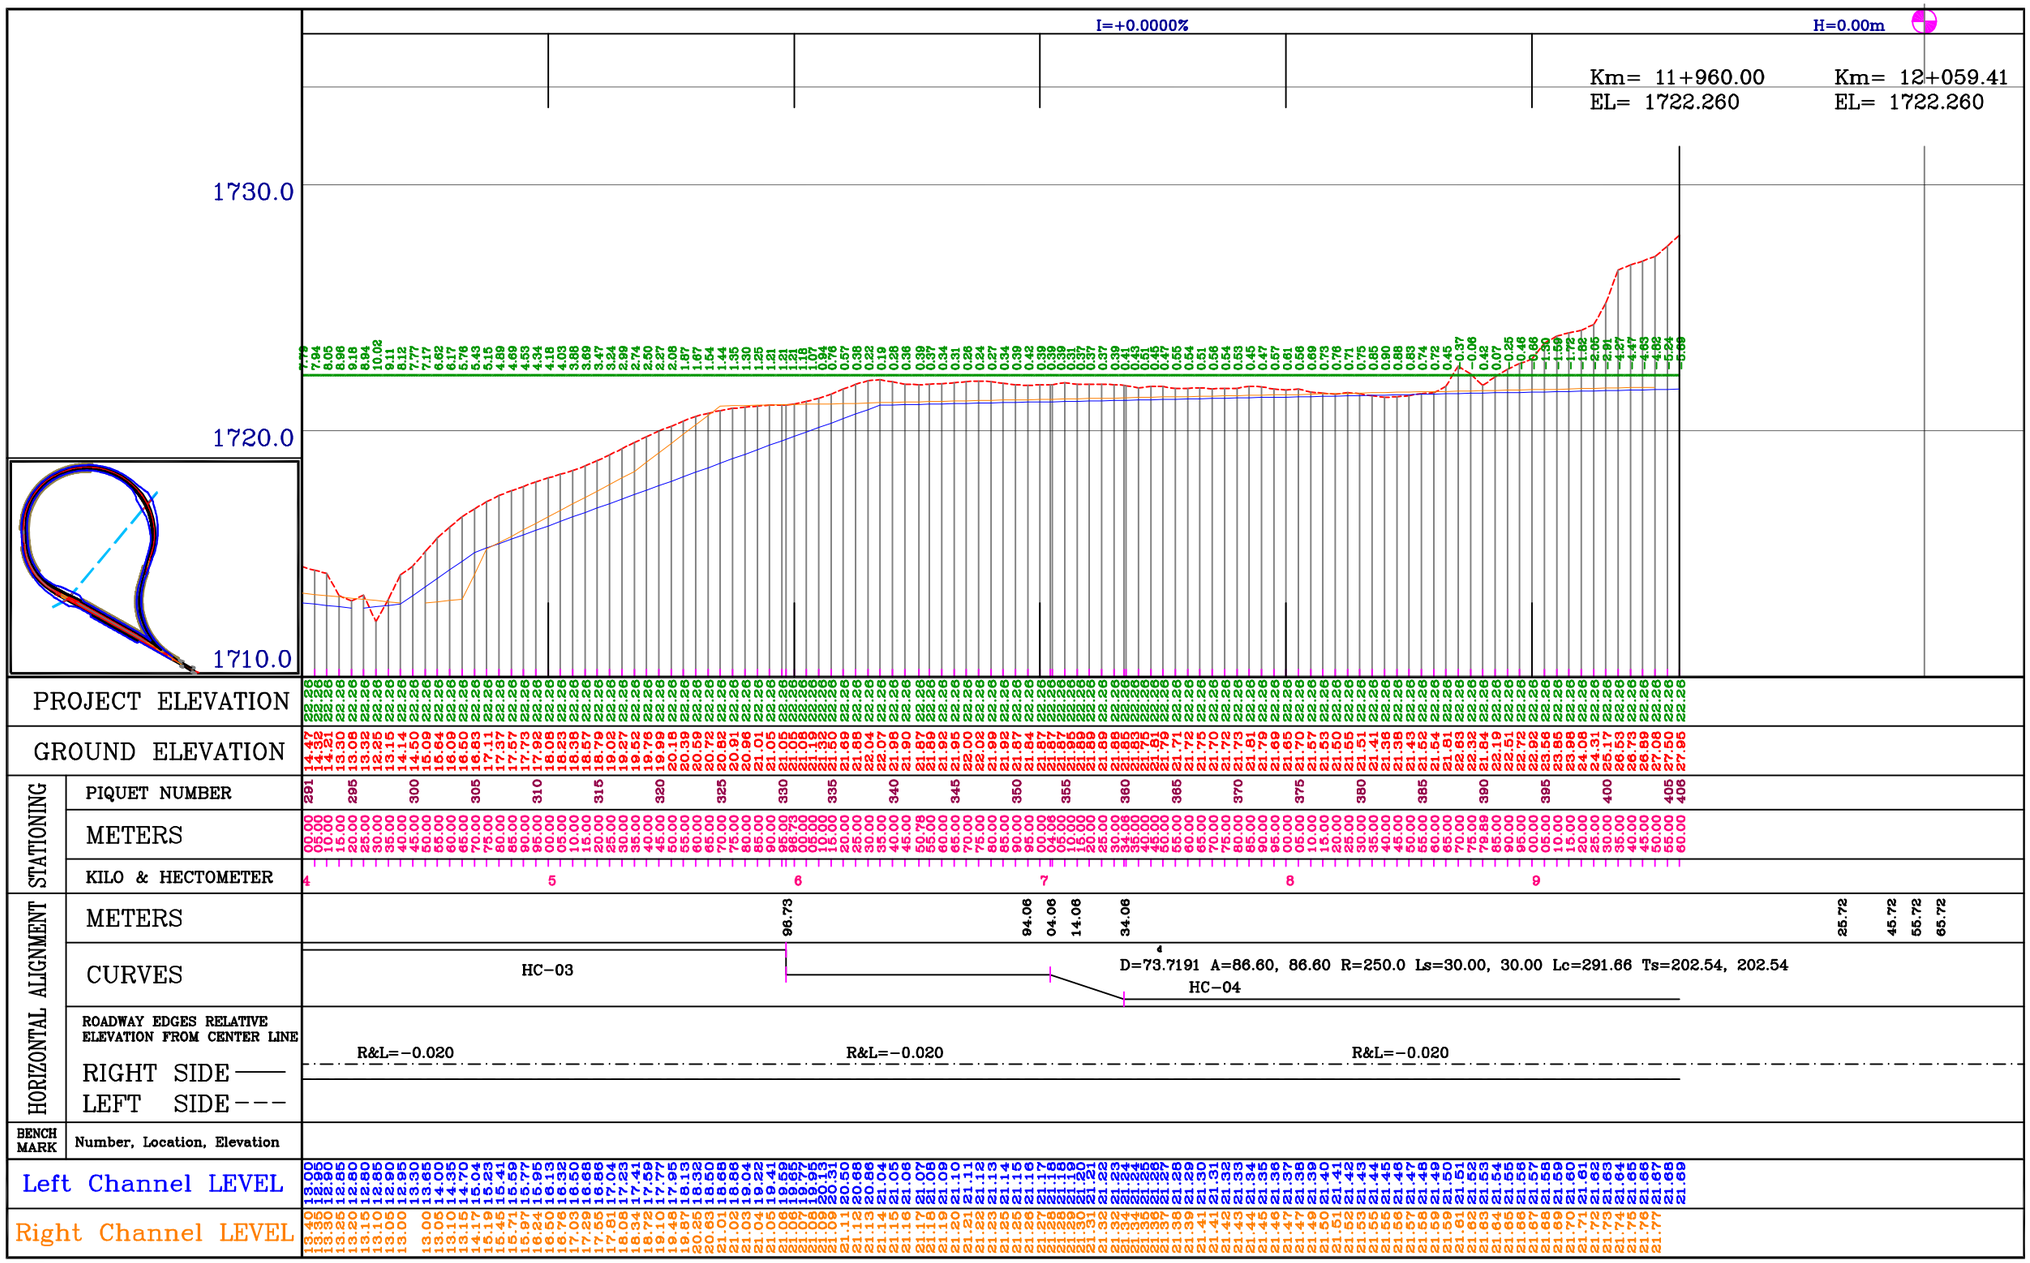

GENERAL NOTES

HOLD ITEMS

REFERENCE DRAWINGS

LEGEND & SIMBOLS

KEY PLAN

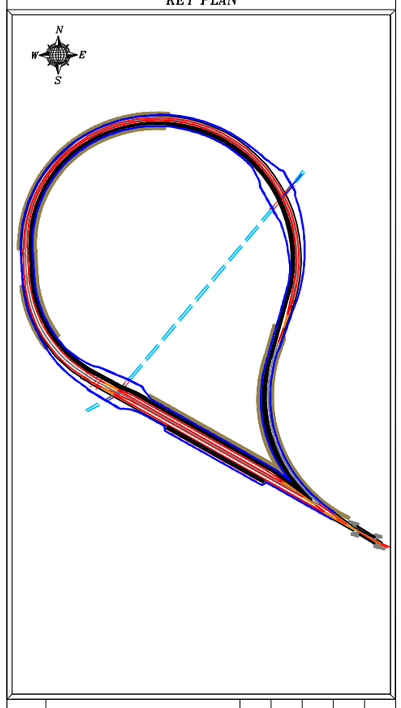

REV :	DESCRIPTION	DRAWN	DESG.	CHKD.	APP.	DATE

CLIENT : شرکت توسعه عمران و مدیریت منطقه گل گهر

DESIGN & MC CONSULTANT : مهندسین مشاور طرح کارنو

PROJECT : طراحی و تکمیل مطالعات سیوال زیرسازی ریل داخلی گهرزمین

TITLE : پروفیل های طولی

DATE	SCALE	DRAWN	CHECKED	APPROVED	PROJ. ENGR.
1405/03/20	Hor. 1:2000 Ver. 1:200	Eng. Iranmanesh	Eng. Davar	Eng. Davar	Eng. Samadani

NO CONSTRUCTION PERMITTED UNLESS DWG. APPROVED

GEN. TOL : QU. REQUIRED : UNIT : m

CLIENT DRAWING NUMBER : GADM-1601-301-RI-C-DR-008

PATH :

FILE NAME : GADM-1601-301-RI-C-DR-008

NCE DRAWING NUMBER 0315-P2-CV-LP-01

DATE : 1405/03/20

SHEET 008 OF 116 REV. 001