


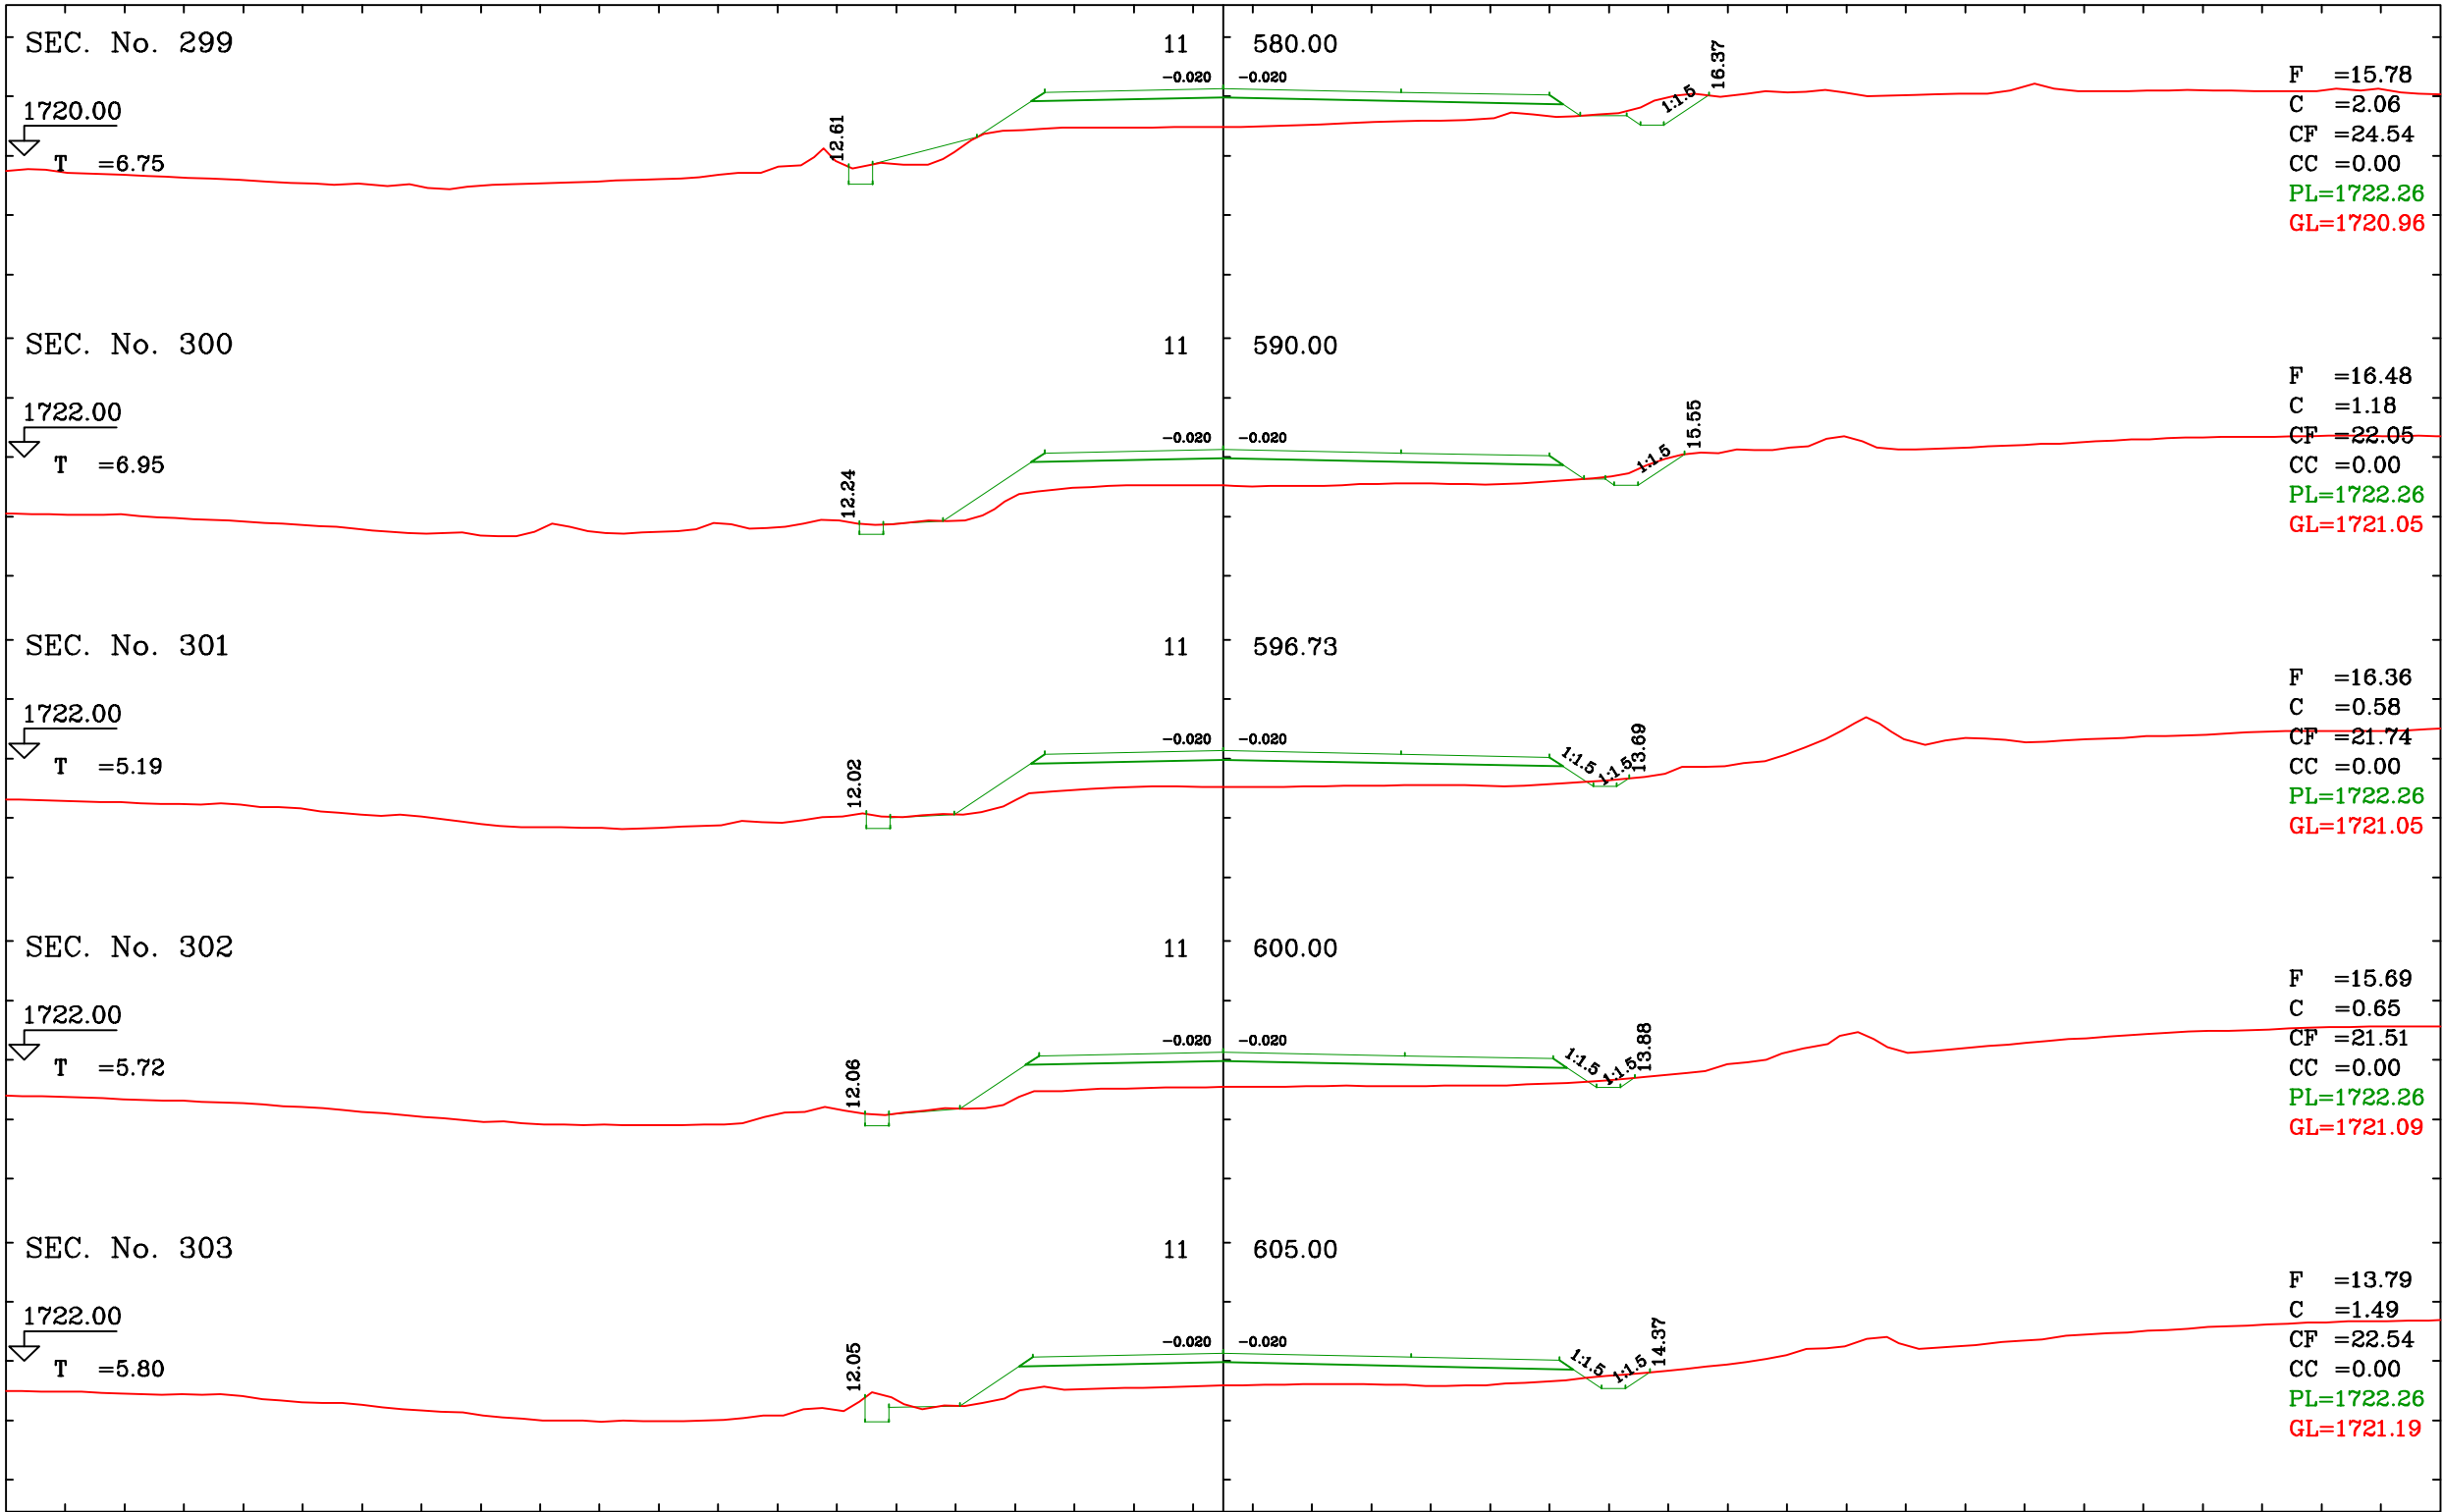

GENERAL NOTES

HOLD ITEMS

REFERENCE DRAWINGS

LEGEND & SYMBOLS

KEY PLAN

REV : DESCRIPTION DRAWN DESG. CHKD. APP. DATE

CLIENT : شرکت توسعه عمران و مدیریت منطقه گل گهر

DESIGN & MC CONSULTANT : مهندسين مشاور طرح كارو

PROJECT : طراحی و تکمیل مطالعات مپوئی زیرسازی ریل داخلی گهر زمین

TITLE : مقاطع عرضی

DATE

SCALE

DRAWN

CHECKED

APPROVED

PROJ. ENGR.

1405/03/201:2000Ver. 1:200Eng. IronmaneshEng. DavarEng. DavarEng. Samadani

NO CONSTRUCTION PERMITTED UNLESS DWG. APPROVED

GEN. TOL : QU. REQUIRED : UNIT : m

CLIENT DRAWING NUMBER : GADM-1601-301-RI-C-DR-080

PATH :

FILE NAME : GADM-1601-301-RI-C-DR-080

DATE : 1405/03/20

NCE DRAWING NUMBER

0315-P2-CV-CS-01

SHEET 080 OF 116

REV. 001