
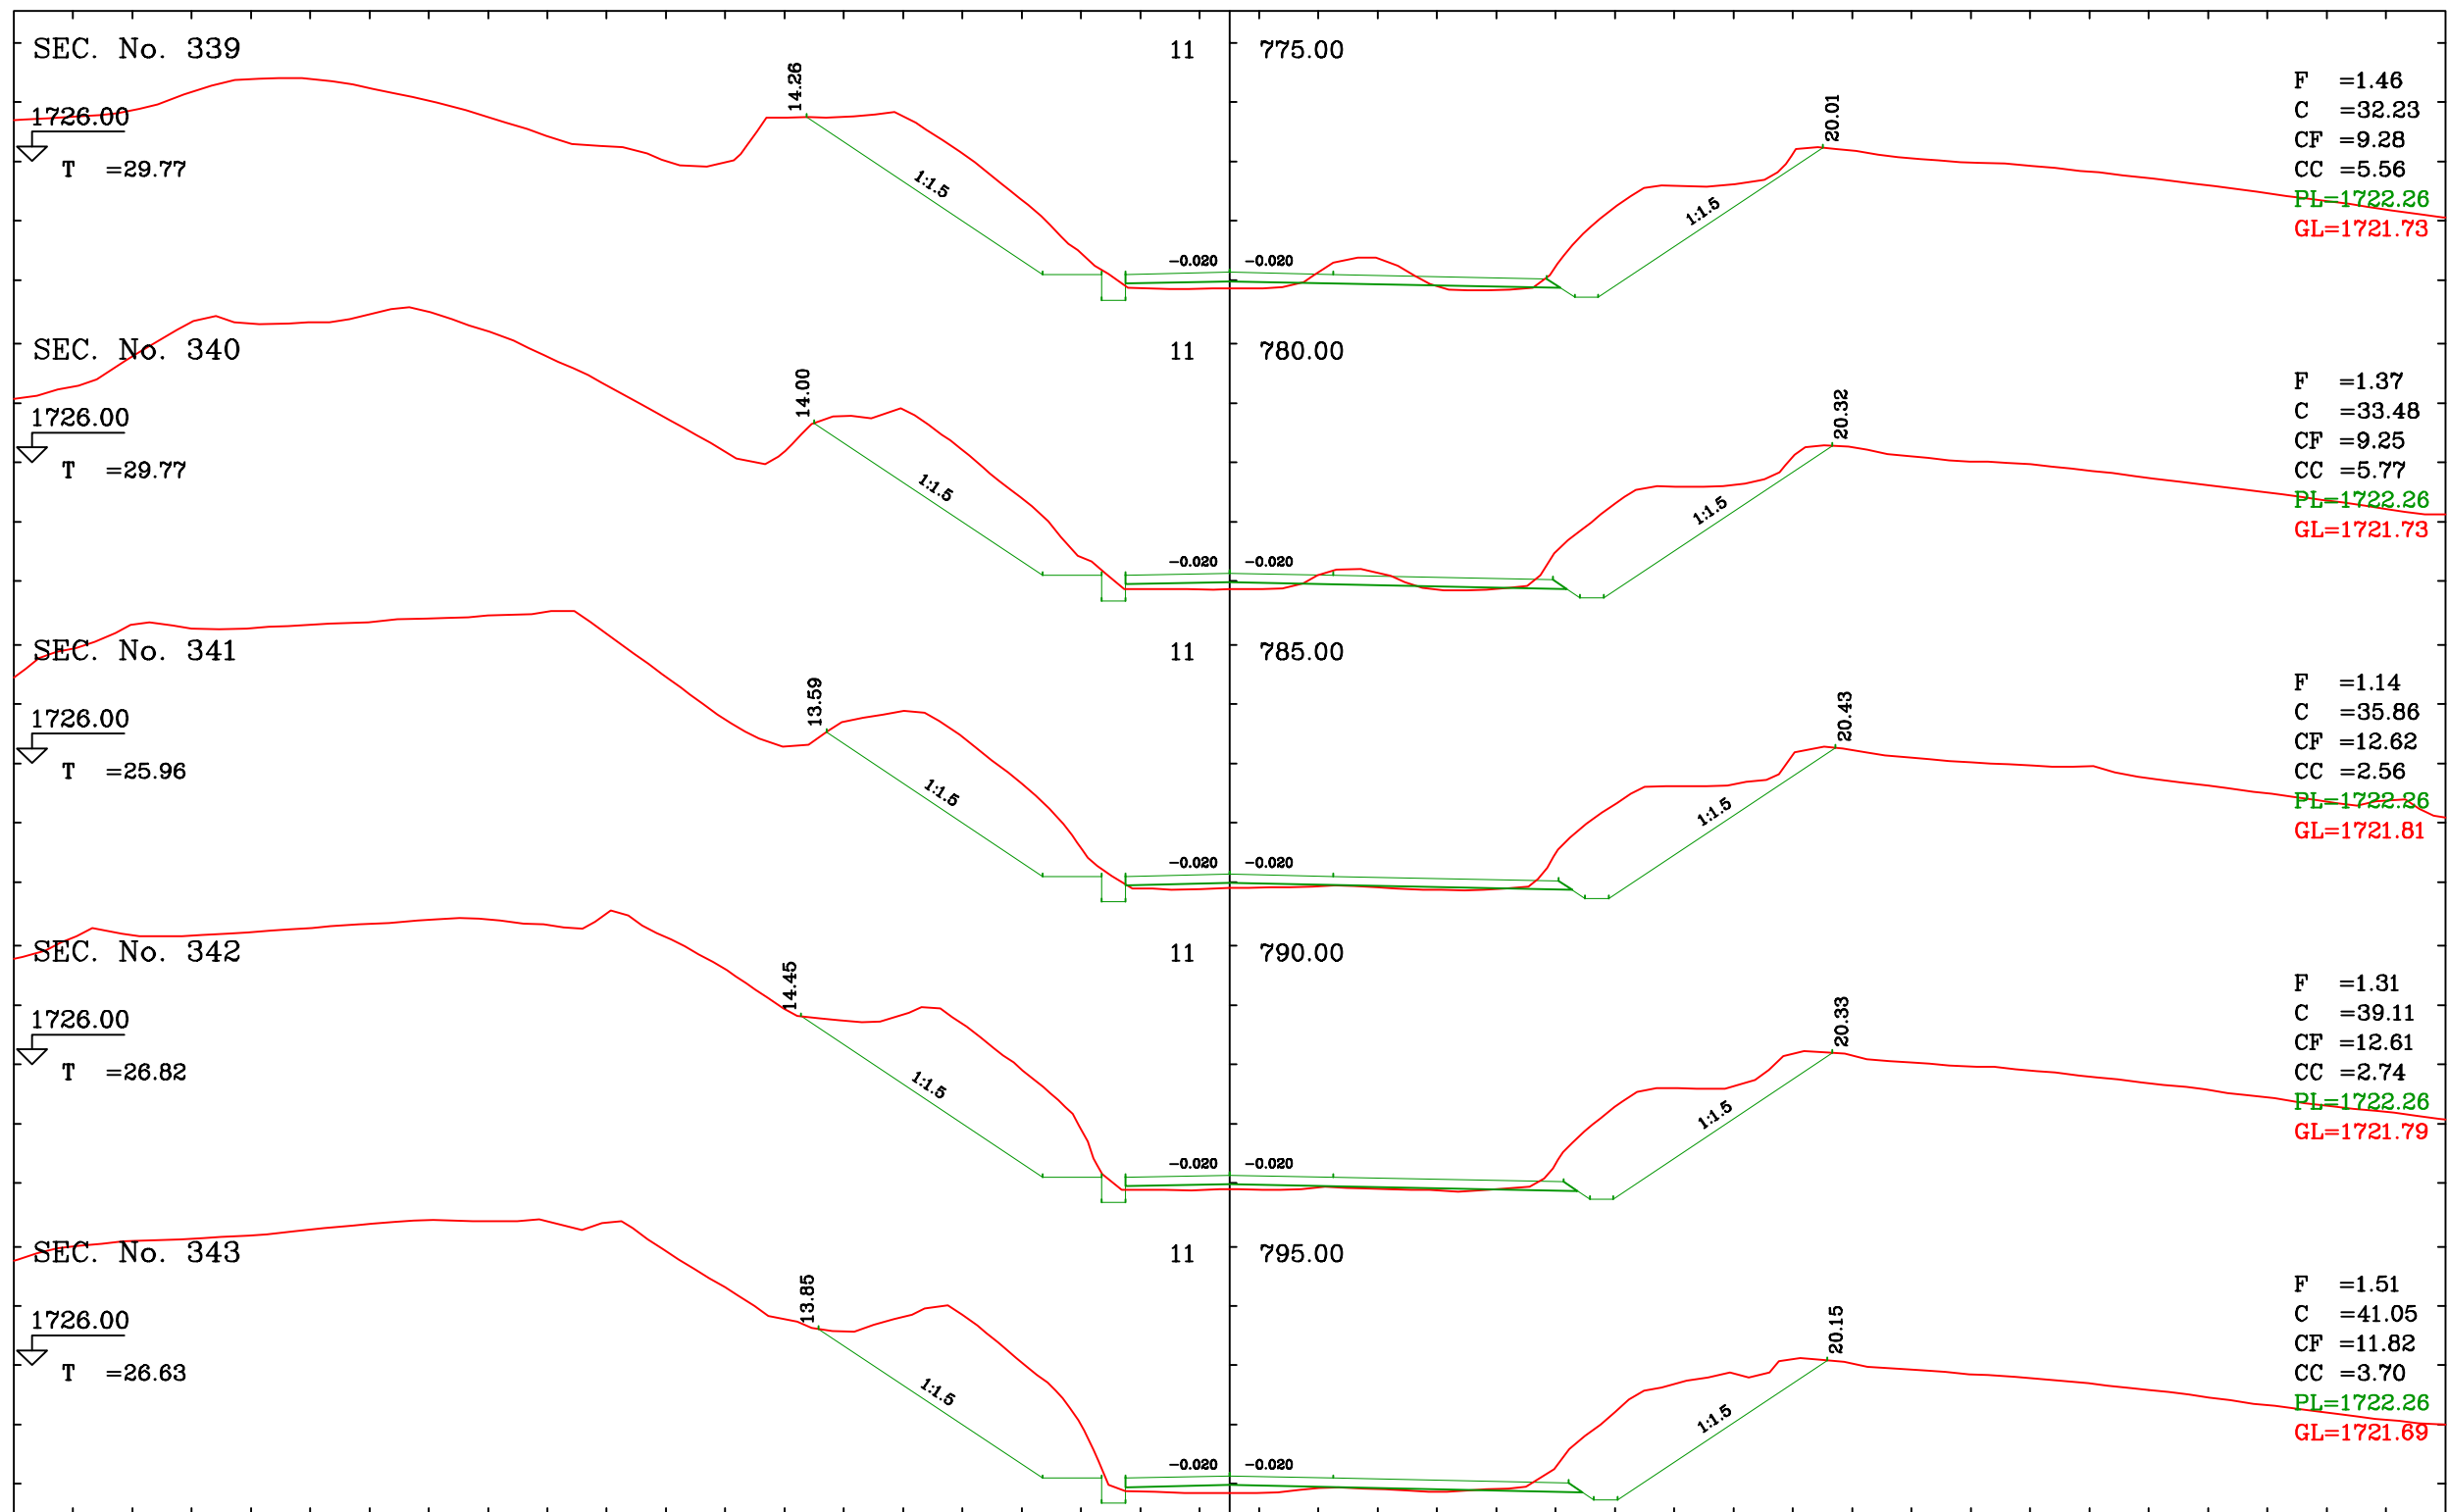


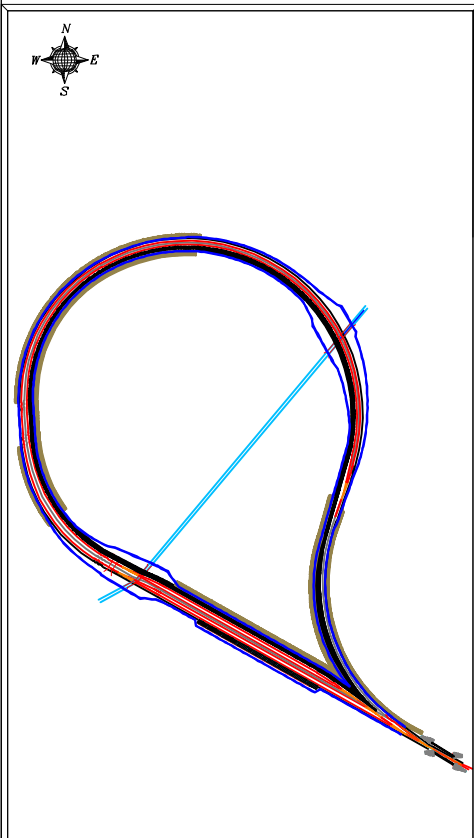

GENERAL NOTES									
HOLD ITEMS									
REFERENCE DRAWINGS									
LEGEND & SYMBOLS									
KEY PLAN									
									
REV : DESCRIPTION DRAWN DESG. CHKD. APP. DATE									
CLIENT : شرکت توسعه عمران و مدیریت منطقه گل گهر									
DESIGN & MC CONSULTANT : مهندسین مشاور طرح کارلو									
PROJECT : طراحی و تکمیل مطالعات مهندسی زیرسازی ریل داخلی گلرزمین									
TITLE : مقاطع عرضی									
DATE	SCALE	DRAWN	CHECKED	APPROVED	PROJ.	ENGR.			
1405/03/20	Rev. 1:2000 New. 1:2000	Eng. Iranmanesh	Eng. Davar	Eng. Davar	Eng. Samadani				
NO CONSTRUCTION PERMITTED UNLESS DWG. APPROVED									
GEN. TOL :		QU. REQUIRED :		UNIT : m					
CLIENT DRAWING NUMBER : GADM-1601-301-RI-C-DR-088									
PATH :				NCE DRAWING NUMBER					
FILE NAME : GADM-1601-301-RI-C-DR-088				0315-P2-CV-CS-01					
DATE : 1405/03/20				SHEET 088 OF 116 REV. 00					