


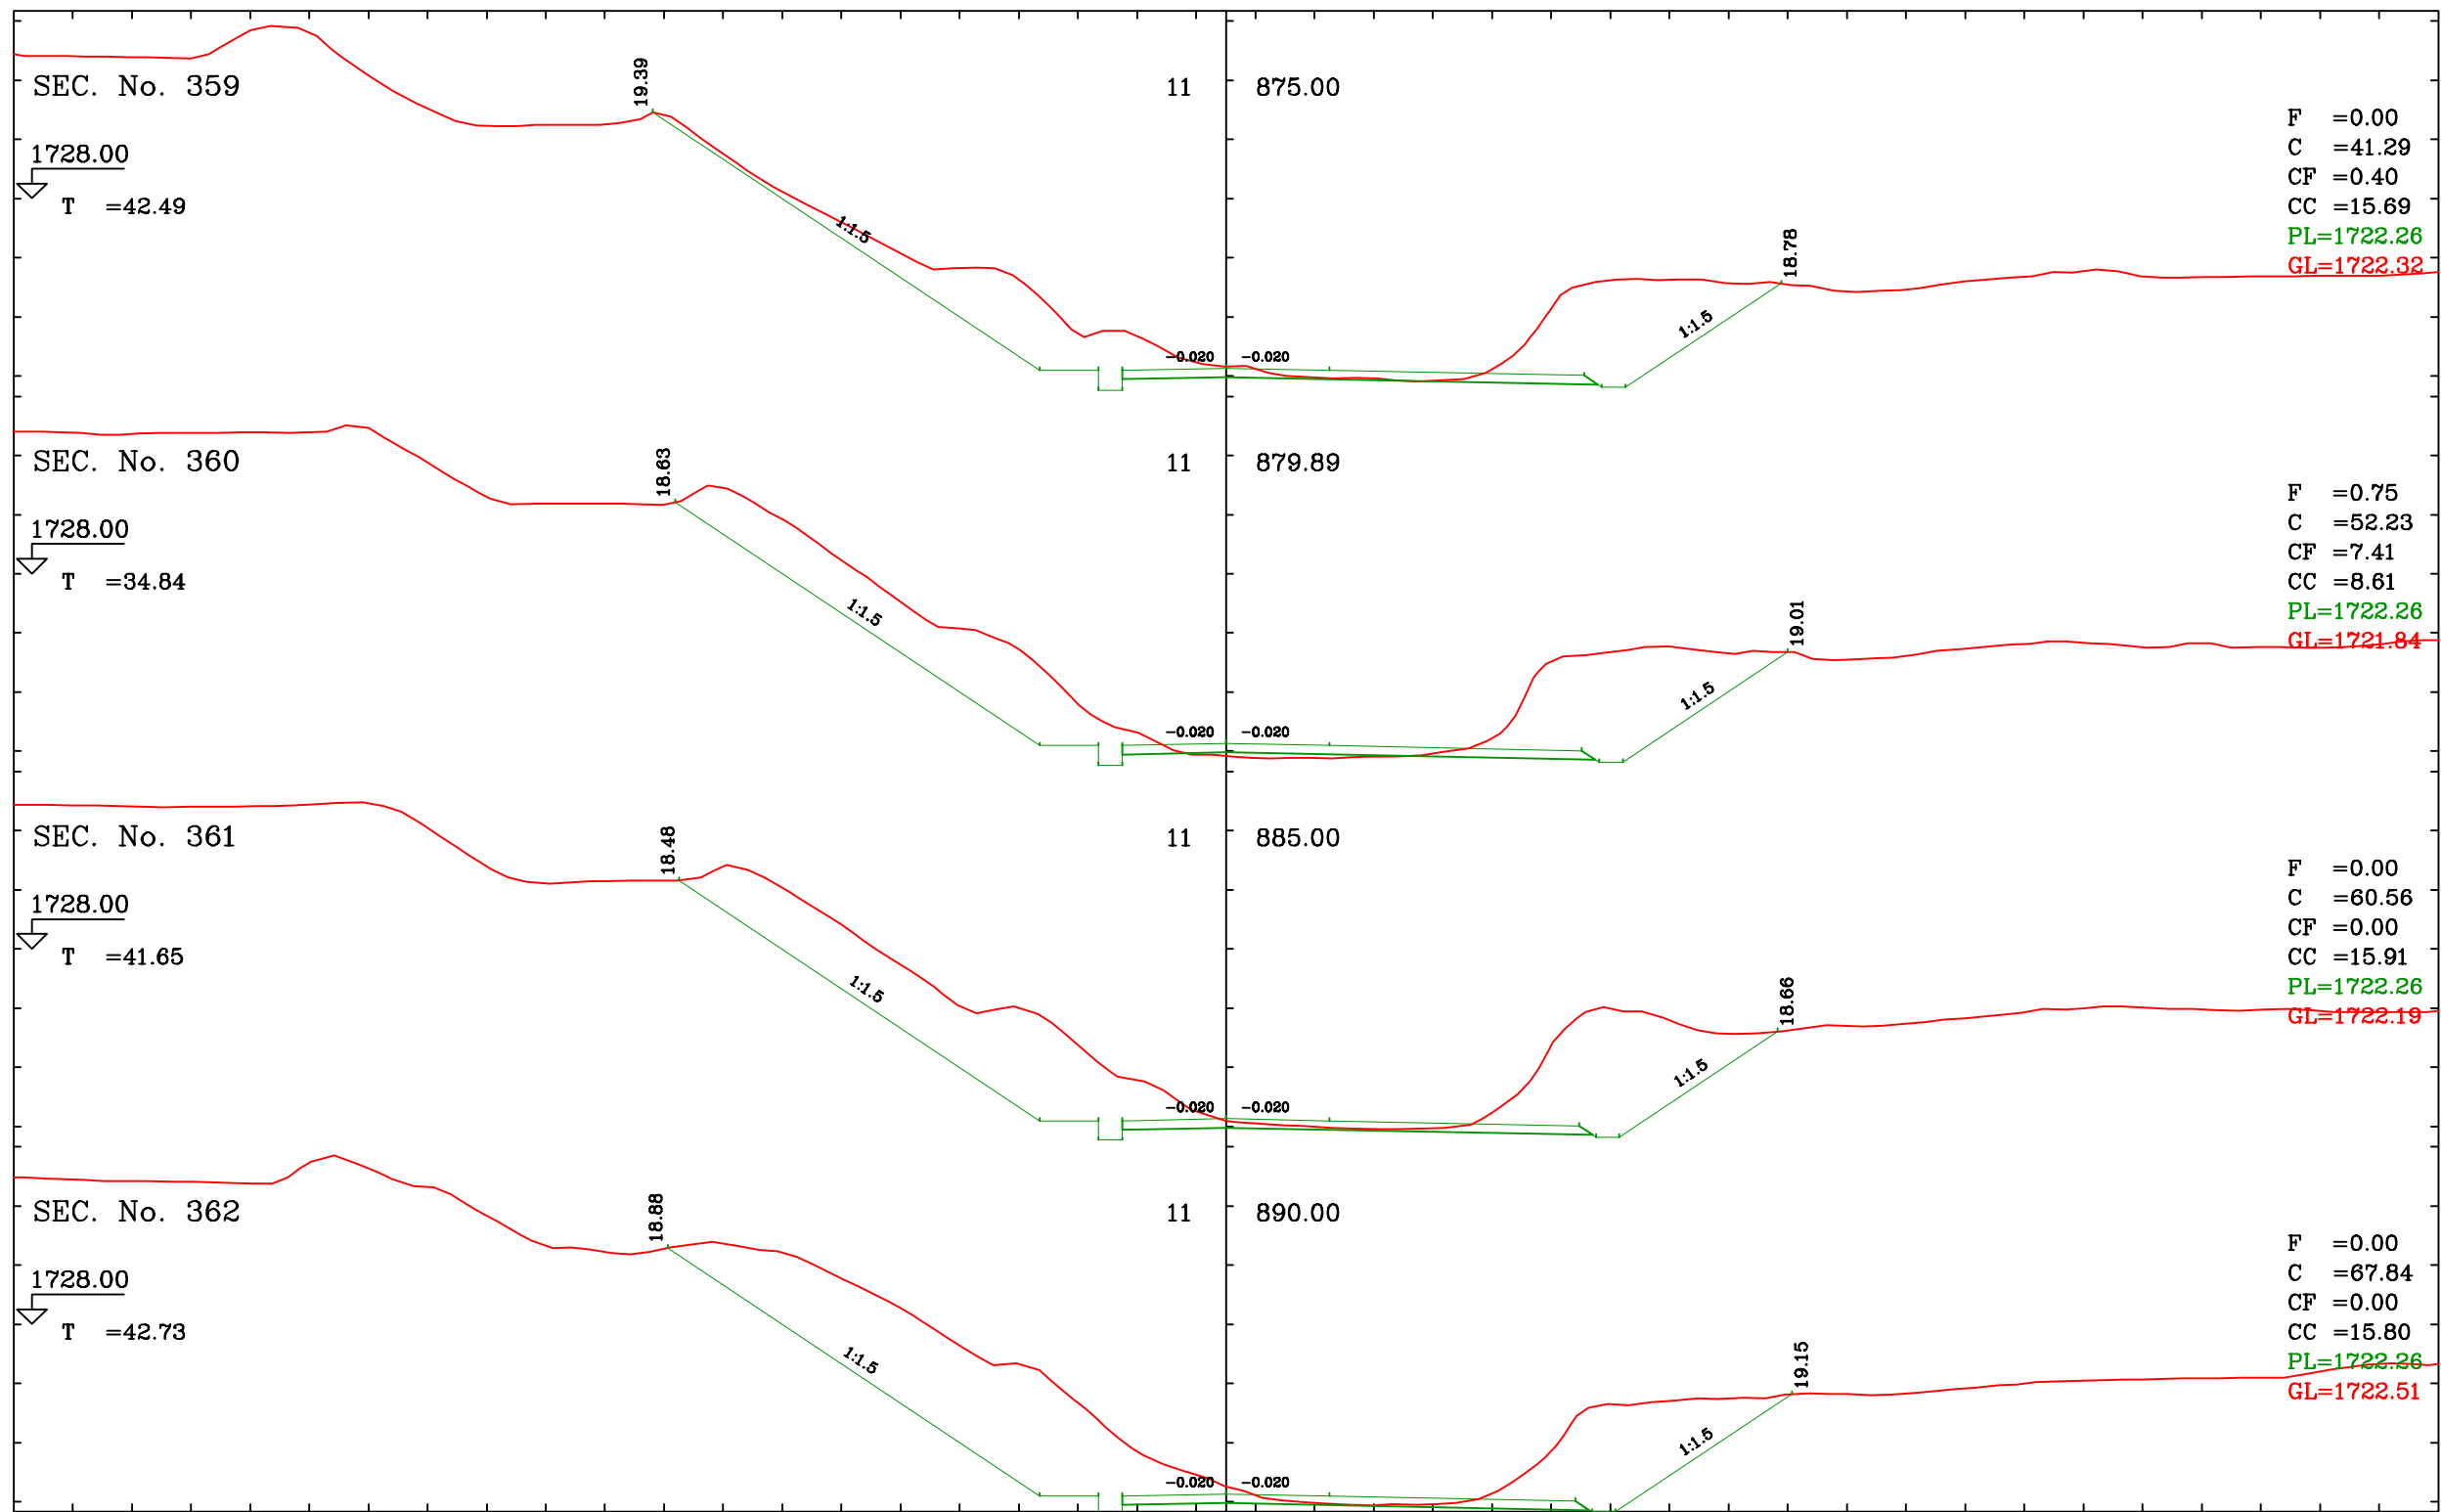

GENERAL NOTES						
HOLD ITEMS						
REFERENCE DRAWINGS						
LEGEND & SIMBOLS						
KEY PLAN						
REV :	DESCRIPTION			DRAWN	DESG.	CHKD. APP. DATE
CLIENT : شرکت توسعه عمران و مدیریت منطقه گلی گلپیر						
DESIGN & MC CONSULTANT :						مهندسین مشاور طرح کارنو SASNAWY
PROJECT : طراحی و تکمیل مطالعات مهندسی زیرسازی ریل داخلی شهر زمین						
TITLE : مقاطع عرضی						
DATE	SCALE	DRAWN	CHECKED	APPROVED	PROJ. ENGR.	
1405/03/20	Rev. 1:2000 Ver. 1:2000	Eng. Iranmanesh	Eng. Davar	Eng. Davar	Eng. Samadani	
NO CONSTRUCTION PERMITTED UNLESS DWG. APPROVED						
GEN. TOL :		QU. REQUIRED :		UNIT : m		
CLIENT DRAWING NUMBER : GADM-1601-301-RI-C-DR-093						
PATH :				NCE DRAWING NUMBER		
FILE NAME : GADM-1601-301-RI-C-DR-093				0315-P2-CV-CS-01		
DATE : 1405/03/20				SHEET 093 OF 116 REV. 00		