
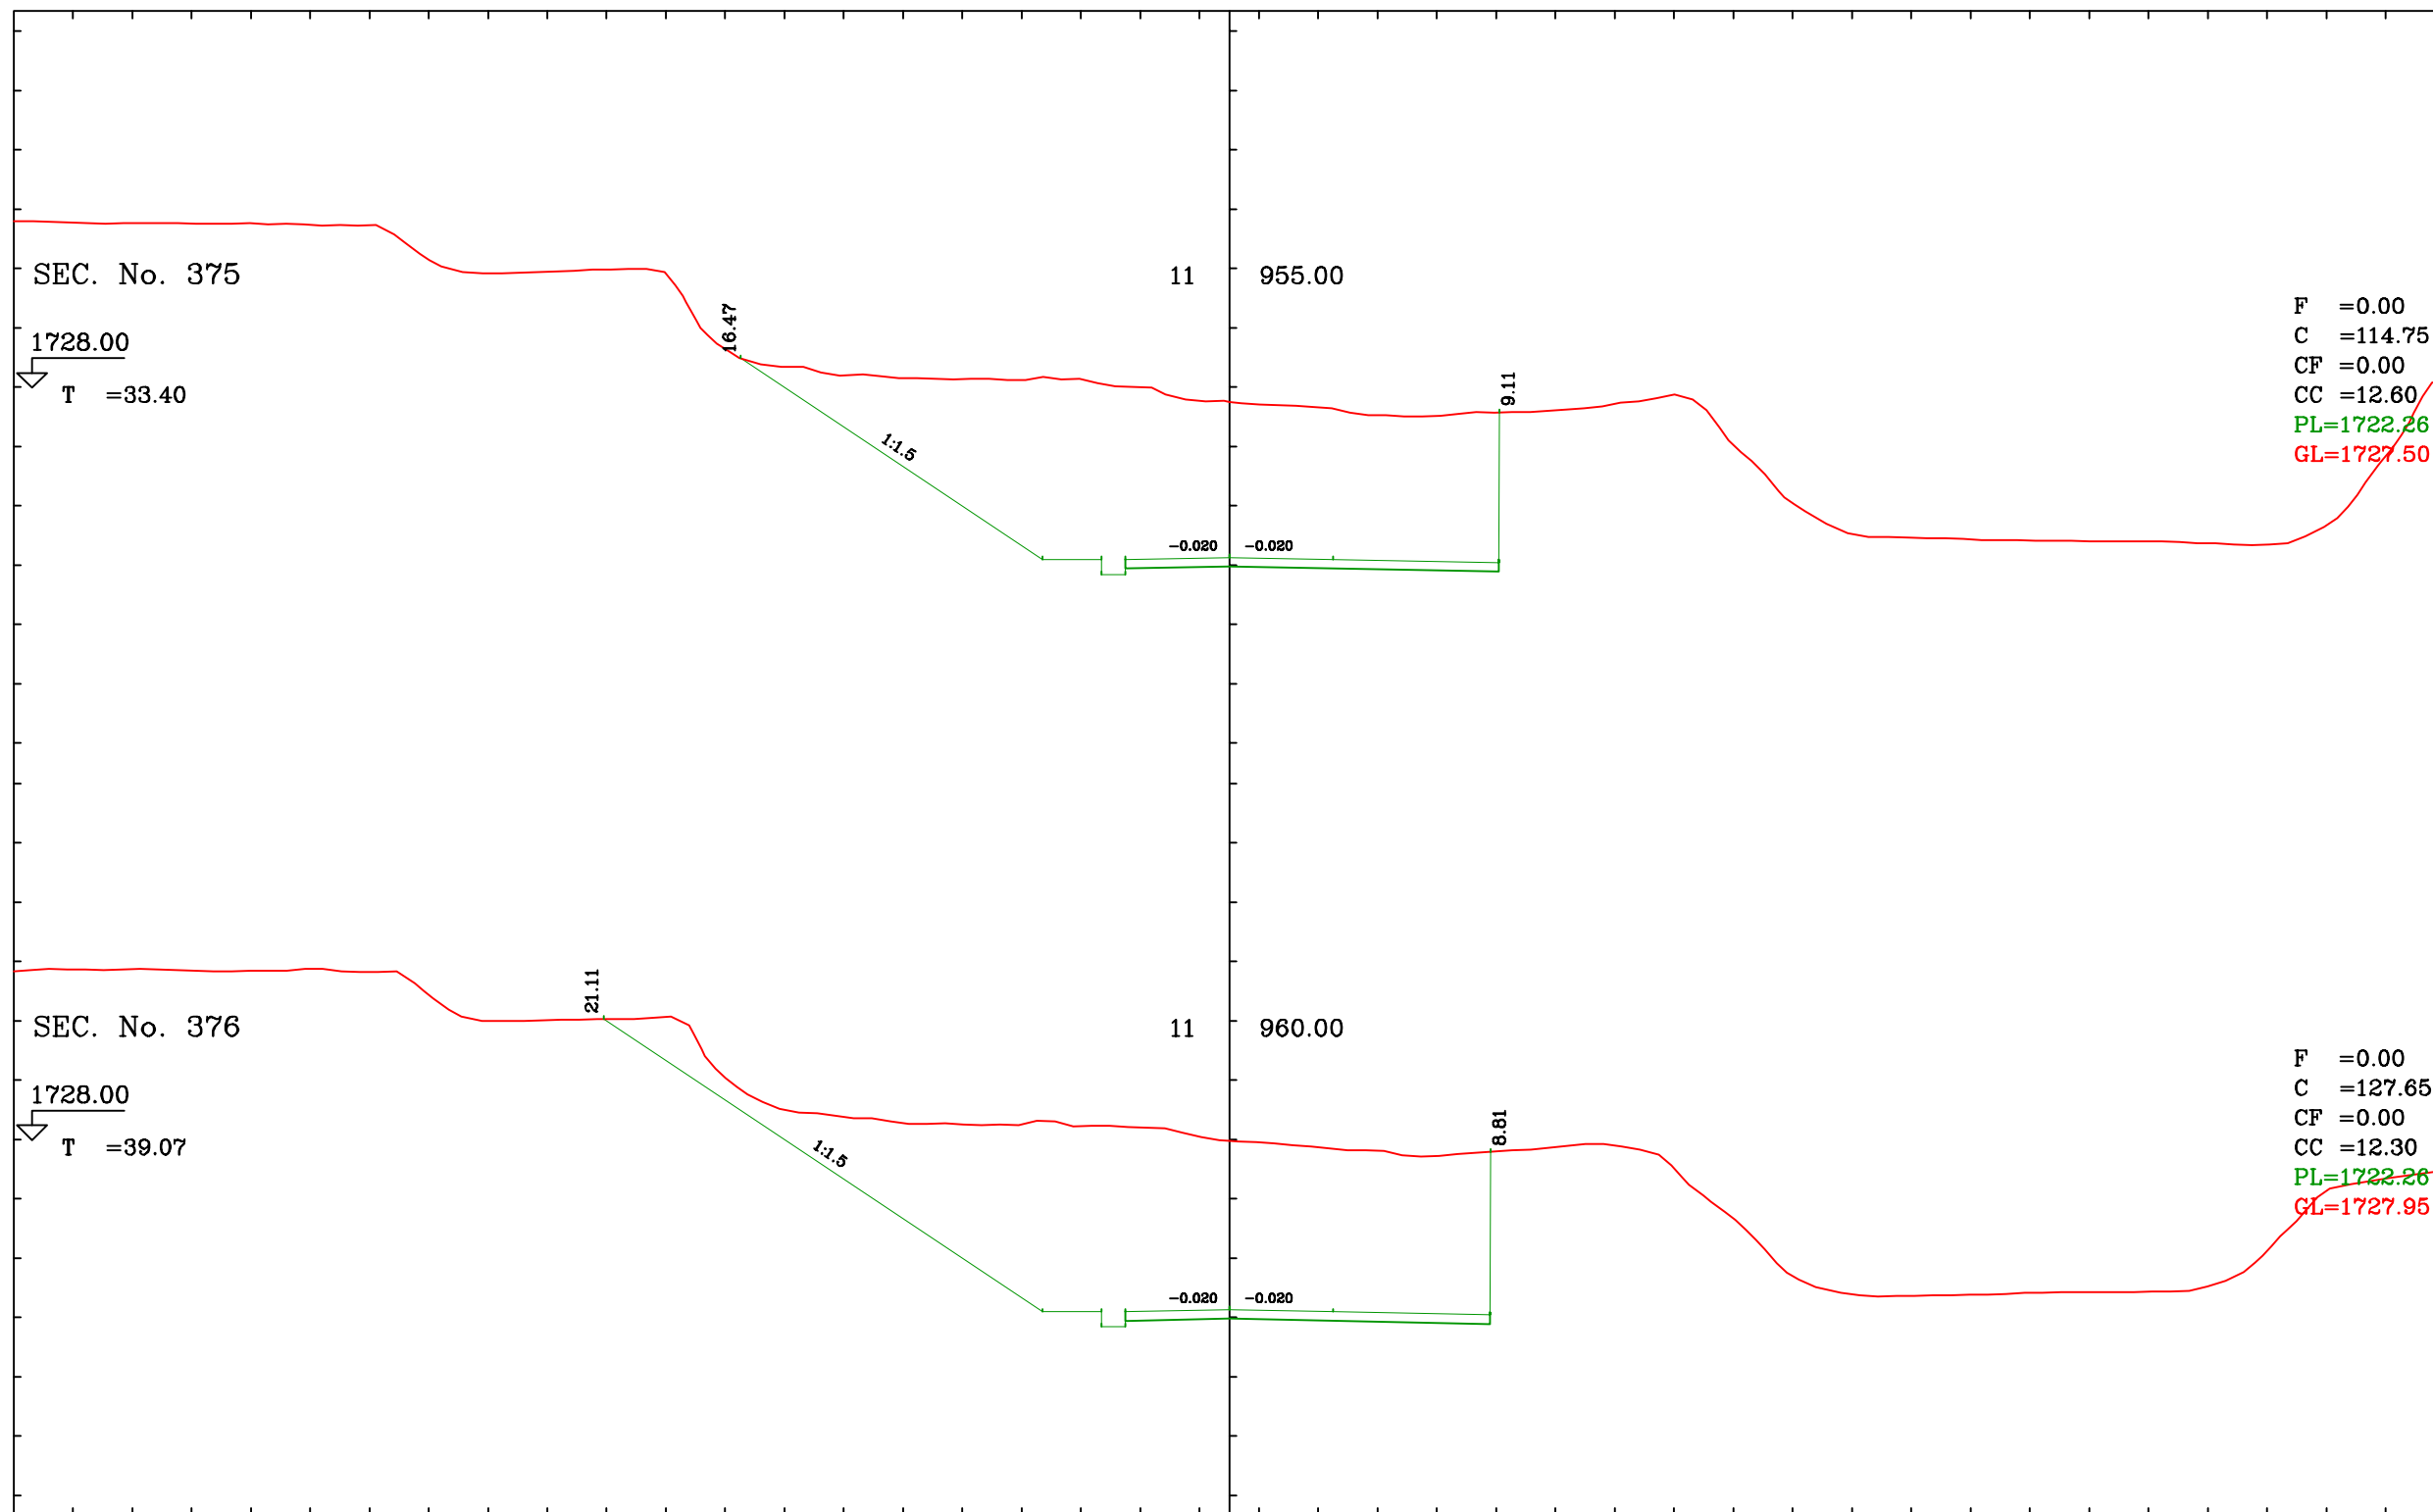


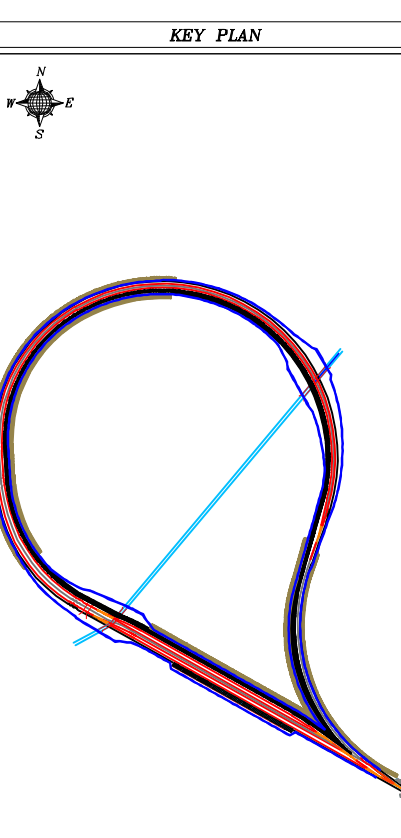

GENERAL NOTES									
HOLD ITEMS									
REFERENCE DRAWINGS									
LEGEND & SYMBOLS									
KEY PLAN									
									
CLIENT									
شرکت توسعه عمران و مدیریت منطقه گل گهر									
DESIGN & MC CONSULTANT									
مهندسين مشاور طرح كارنو									
PROJECT									
طراحی و تکمیل مطالعات مهندسی زیرسازی ریل داخلی گهر زمین									
TITLE									
مقاطع عرضی									
GEN. TOL :									
QU. REQUIRED :									
UNIT : m									
CLIENT DRAWING NUMBER : GADM-1601-301-RI-C-DR-097									
PATH :									
NCE DRAWING NUMBER									
FILE NAME : GADM-1601-301-RI-C-DR-097									
0315-P2-CV-CS-01									
DATE : 1405/03/20									
SHEET 097 OF 116									
REV. 01									