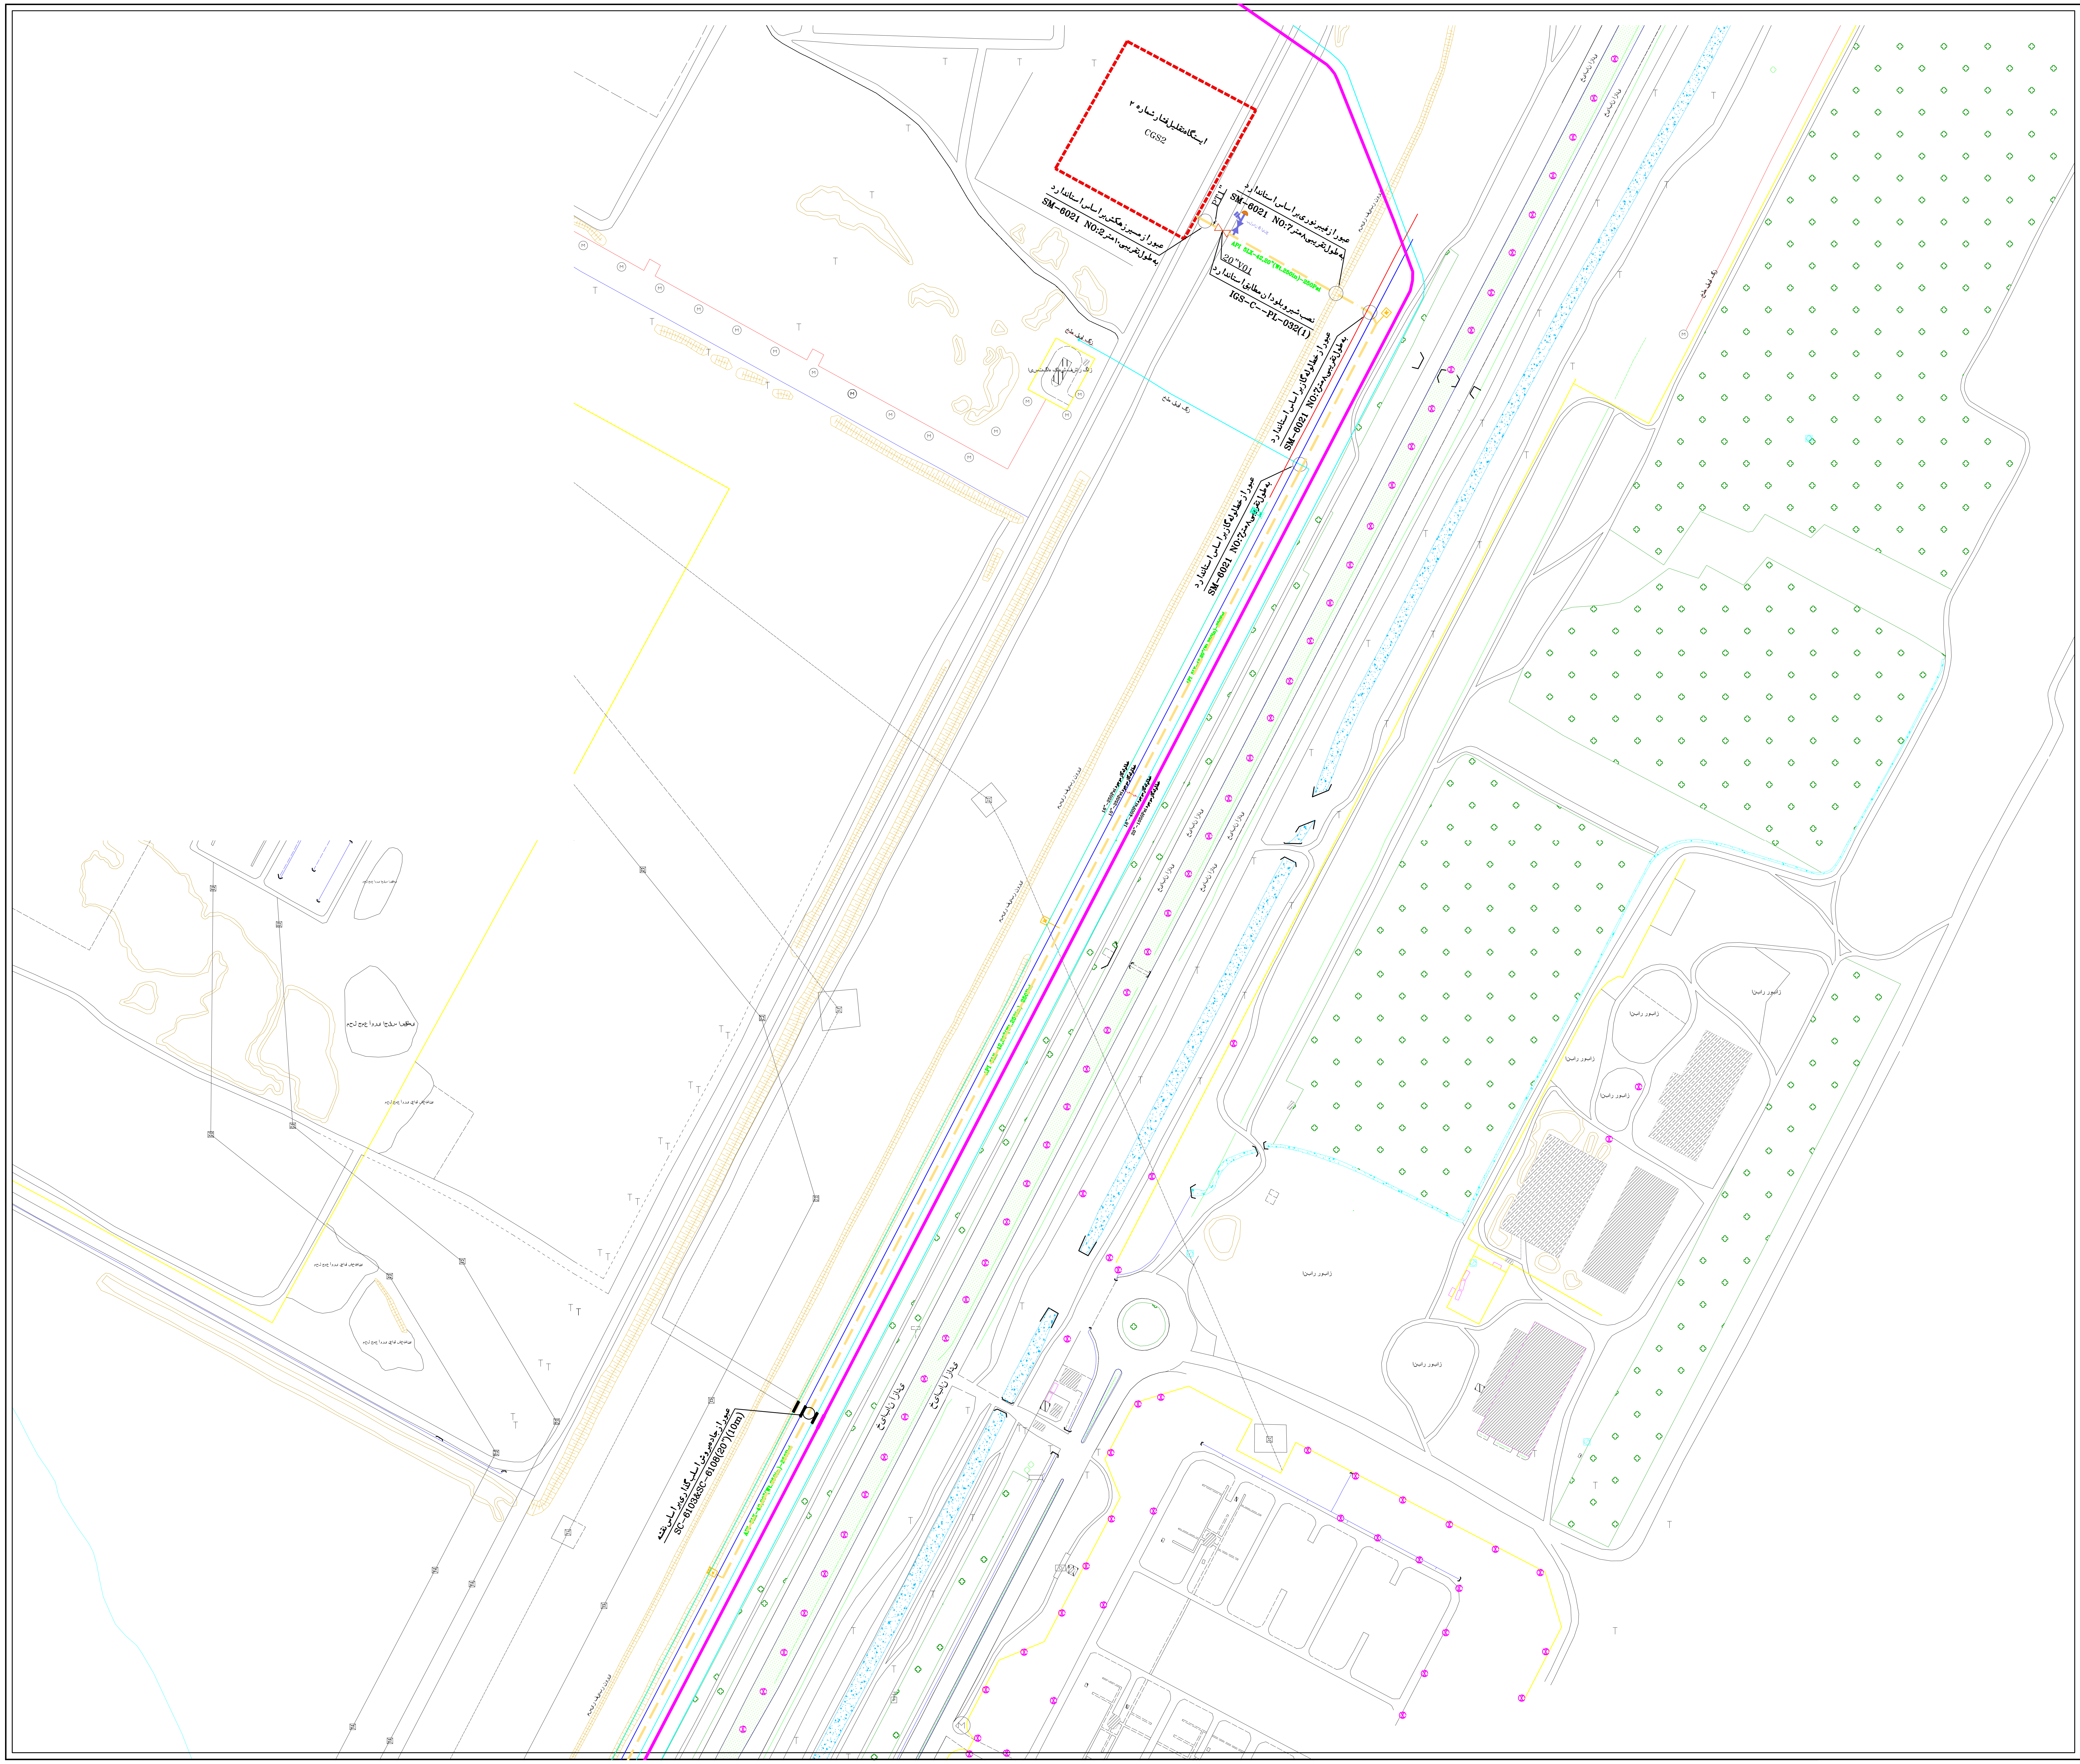
ایستگاه تقلیل فشار شماره ۲
CGS2
عبور از مسیر زهکش بر اساس استاندارد SM-6021 NO:2 به طول تقریبی ۱۰ متر
عبور از فیبر نوری بر اساس استاندارد SM-6021 NO:7 به طول تقریبی ۸ متر
PT1"
20"V01
نصب شیر و بلودان مطابق استاندارد IGS-C--PL-032(1)
API 5LX-42,20"(Wt.250in)-250Psi
عبور از خط لوله گاز بر اساس استاندارد SM-6021 NO:7 به طول تقریبی ۸ متر
عبور از خط لوله گاز بر اساس استاندارد SM-6021 NO:7 به طول تقریبی ۸ متر
عبور از جاده سرویس اسلب گذاری بر اساس نقشه SC-6103&SC-6108(20")(10m)
خط لوله گاز موجود 16"-250Psi
خط لوله گاز موجود 10"-250Psi
خط لوله گاز موجود 16"-400Psi
خط لوله گاز موجود 20"-1050Psi
4.6
5.0
مسیر فیبر نوری
خیابان آزادی
خط لوله گاز
M
T

علائم نقشه برداری

رنگ لایه	نام لایه	شکل بلوک	شرح
red	LAMPOST	⊗ E	تیر برق
red	ELECPOST	⊙ E	تیرک برق
magenta	TELPOST	⊙ T	تیرک تلفن
magenta	ELECSUB	⊠ E	پست برق
21	OPEN LAND	OPEN LAND	زمین باز
yellow	FENCE		فنس
yellow	FENCE		نرده
red	0002		جوی آب روباز
blue	0007		جوی آب سرپوشیده
magenta	0003		پل
blue	0024		رودخانه
cyan	0155		مسیل
WHITE	ROAD		جاده
8	RSIDE		جاده خاکی
WHITE	LINE		جداول خیابان ها
green	Text	تمام نوشته ها	تمام نوشته ها
green	Text2	تمام نوشته ها	* تمام نوشته ها بصورت ویندوزی
WHITE	PLAN		پلان
32	TRENCH		خاکریز
brown	RAIL ROAD		خطوط راه آهن
8	TRENCH		ترانشه پایین
8	TRENCH		ترانشه بالا
yellow	Gurd rail		گاردریل
11	0105		بزرگراه
40	M	M	مارکر
green	0004	▭	باغچه

توضیحات:

۱- سایز تمام لوله ها و اتصالات فولادی به اینچ می باشد.

۲- تمامی فواصل ، عمق لوله ها و غیره به متر می باشد

۳- کلیه لوله ها در حدود ۱ الی ۱٫۲ متر زیر خاک قرار دارند بغیر از محلهایی که بطور مشخص نمایش داده شده است

۴- جنس لوله و اتصالات فولادی از نوع API 5LX -42 می باشد .

۵- اجرای خط لوله ۲۰ اینچ طرح در فاصله حداقل ۵ متر از خط ۱۶ اینچ نیروگاه

علائم شبکه

250 PSI

- BG2"
- BG4"
- BG6"
- BG8"
- BG10"
- BG12"
- BG16"
- BG20"

CAP

MTP

MARKER

R.160*90

اصلاحیه (REV)	شرح اصلاحات	تاریخ
۱		
۲		
۳		

download.png

کارفرما : شرکت توسعه عمران ومدیریت منطقه گل گهر

مشاور : مهندسین مشاورسیبانقش توس

عنوان پروژه: نقشه شبکه خط ۲۰ اینچ بافشار(250Psi) از ایستگاه تقلیل فشار شماره ۲
به مجتمع جهان فولاد گل گهر سیرجان

طراح شبکه	تایید طرح شبکه	طراح حفاظت کاتدیک	تایید طرح حفاظت کاتدیک
سیبانقش توس	سیبانقش توس	سیبانقش توس	سیبانقش توس

شماره نقشه : PI-JF-DE-131 (1/2)

تایید نهایی: دفتر فنی و مهندسی توسعه عمران و مدیریت گل گهر

تصویب: دفتر فنی و مهندسی توسعه عمران و مدیریت گل گهر

تاریخ 1401/07

مقیاس :