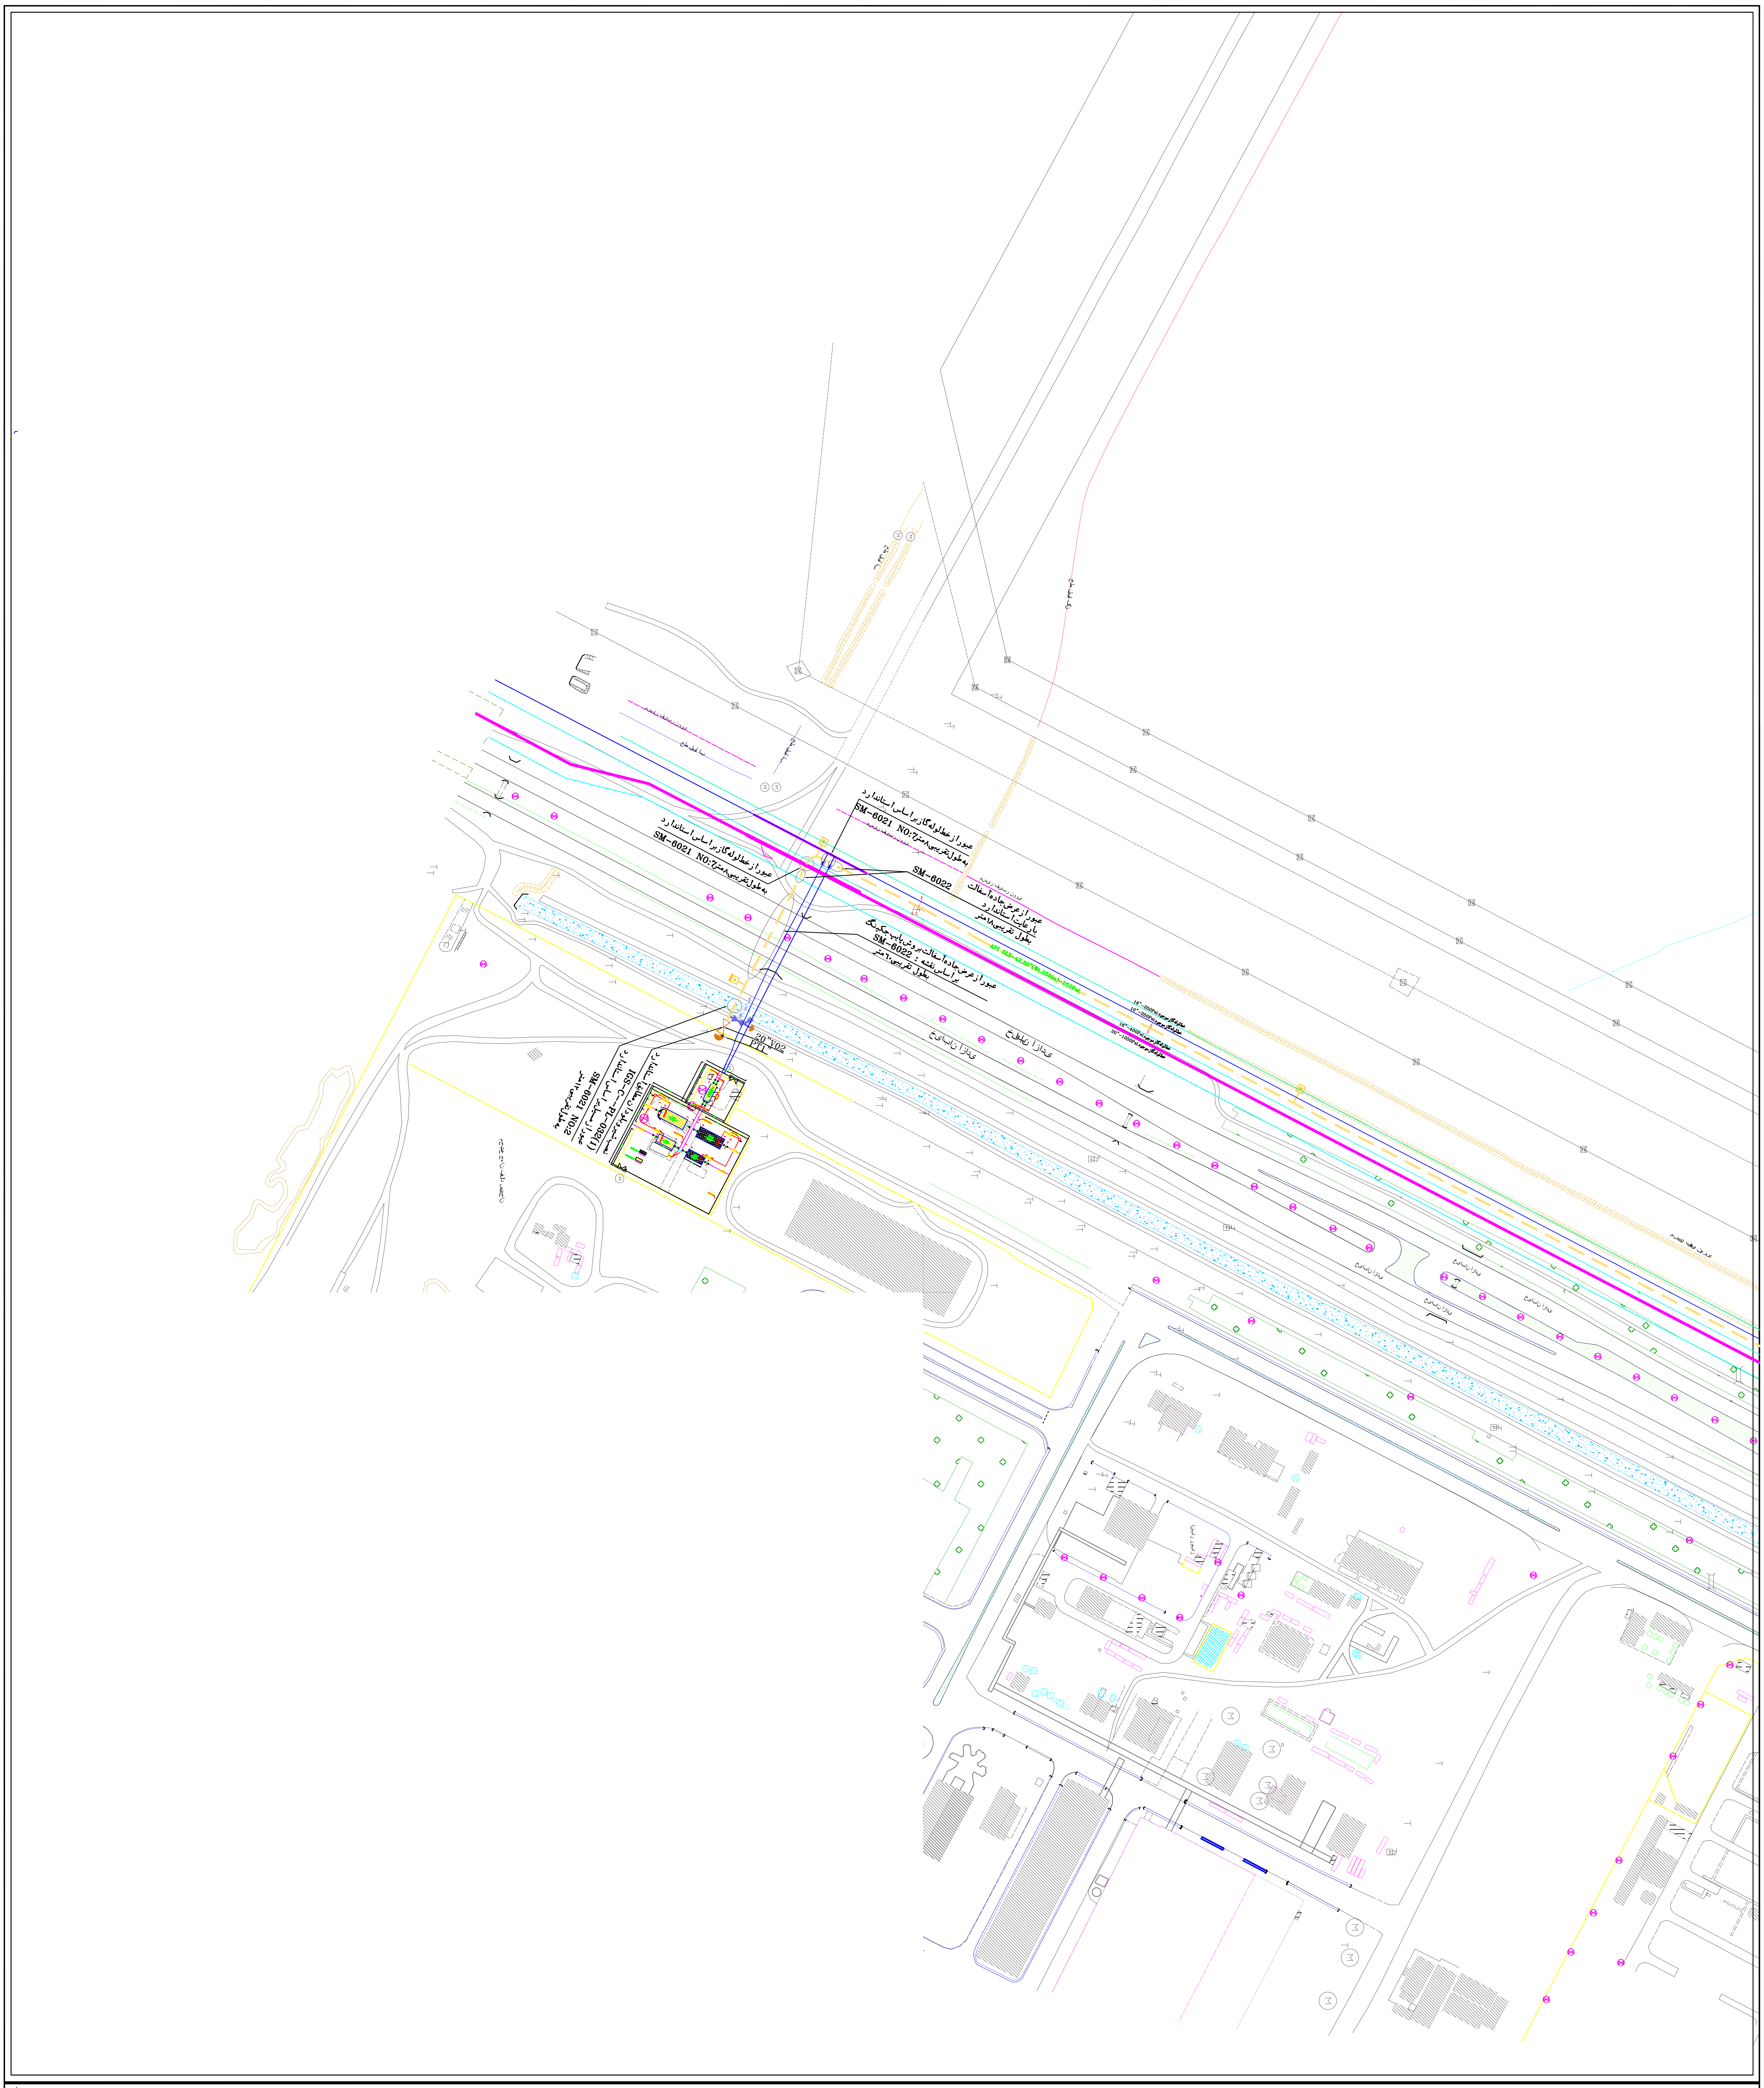
عبور از خطلوله گاز براساس استاندارد SM-6021 NO:7 به طول تقریبی ۸ متر
عبور از خطلوله گاز براساس استاندارد SM-6021 NO:7 به طول تقریبی ۸ متر
SM-6022
عبور از عرض جاده آسفالت بارعایت استاندارد بطول تقریبی ۱۸ متر
عبور از عرض جاده آسفالت بروش پایپ جکینگ براساس نقشه : SM-6022 بطول تقریبی ۶۰ متر
API 5LX-42,20"(Wt.250in)-250Psi
20"V02
PT1"
نصب شیر ورودی و اتصال عایقی استاندارد IGS-C-PL-032(1)
SM-6021 NO:2 به طول تقریبی ۱۲ متر
خیابان آزادی
خیابان آزادی

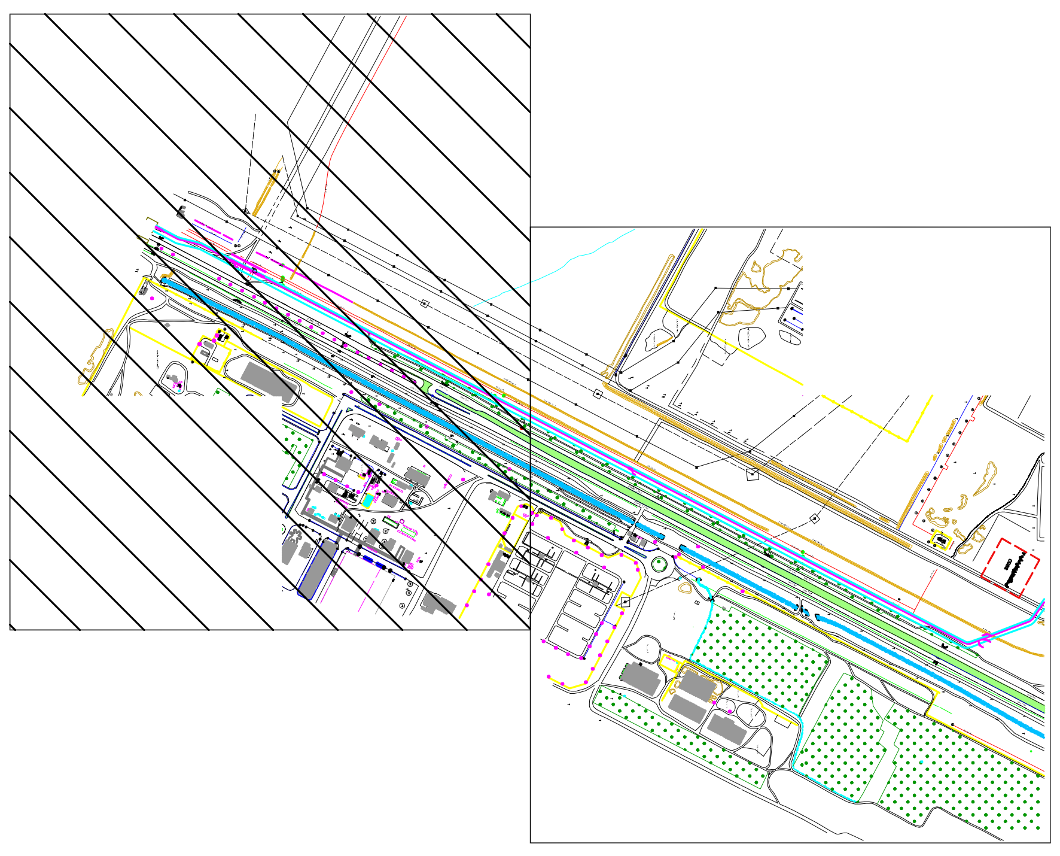

اصلاحیه (REV)	شرح اصلاحات	تاریخ
۱		
۲		
۳		

download.png

کارفرما : شرکت توسعه عمران و مدیریت منطقه گل گهر

مشاور : مهندسین مشاور سپانقش توس

عنوان پروژه: نقشه شبکه خط ۲۰ اینچ بافشار(250Psi) از ایستگاه تقلیل فشار شماره ۳ به مجتمع جهان فولاد گل گهر سیرجان

طراح شبکه	تایید طرح شبکه	طراح حفاظت کاتدیک	تایید طرح حفاظت کاتدیک
سپانقش توس	سپانقش توس	سپانقش توس	سپانقش توس
		تایید نهایی:	تصویب:
		دفتر فنی و مهندسی توسعه عمران و مدیریت گل گهر	دفتر فنی و مهندسی توسعه عمران و مدیریت گل گهر

شماره نقشه : PI-JF-DE-131 (2/2)

مقیاس :

تاریخ: 1401/02

علائم شبکه

250 PSI
- BG2"
- BG4"
- BG6"
- BG8"
- BG10"
- BG12"
- BG16"
- BG20"

CAP

MTP

MARKER

R.160*90

علائم نقشه برداری

رنگ لایه	نام لایه	شکل علائم	شرح
red	LAMPOST	⊗	تیر برق
red	ELECPOST	⊙	تیرک برق
magenta	TELPOST	⊙	تیرک تلفن
magenta	ELECSUB	☒ E	پست برق
21	OPEN LAND	OPEN LAND	زمین باز
yellow	FENCE		فنس
yellow	FENCE		نرده
red	0002		لوله آب روباز
blue	0007		لوله های آب سرپوشیده
magenta	0003		پل
blue	0024		رودخانه
cyan	0156		مسیل
WHITE	ROAD		جاده
8	RSIDE		جاده خاکی
WHITE	LINE		خطوط خیابان ها
green	Text	تمام نوشته ها	تمام نوشته ها
green	Text2	تمام نوشته ها	* تمام نوشته ها بصورت یکنواخت
WHITE	PLAN		پلان
32	TRENCH		خاکریز
brown	RAIL ROAD		خطوط آهن
8	TRENCH		ترانشه های پائین
8	TRENCH		ترانشه بالا
yellow	Gurd rail		گاردریل
11	0105		بزرگراه
40	M	M	مارکر
green	0004	▭	باغچه

توضیحات:

۱- سایز تمام لوله ها و اتصالات فولادی به اینچ می باشد.

۲- تمامی فواصل ، عمق لوله ها و غیره به متر می باشد

۳- کلیه لوله ها در حدود ۱ الی ۱/۲ متر زیر خاک قرار دارند بجز از محلهایی که بطور مشخص نمایش داده شده است

۴- جنس لوله و اتصالات فولادی از نوع API 5LX-42 می باشد.

۵- اجرای خط‌لوله۲۰اینچ طرح در فاصله حداقل۵متر از خط۱۶اینچ نیروگاه